


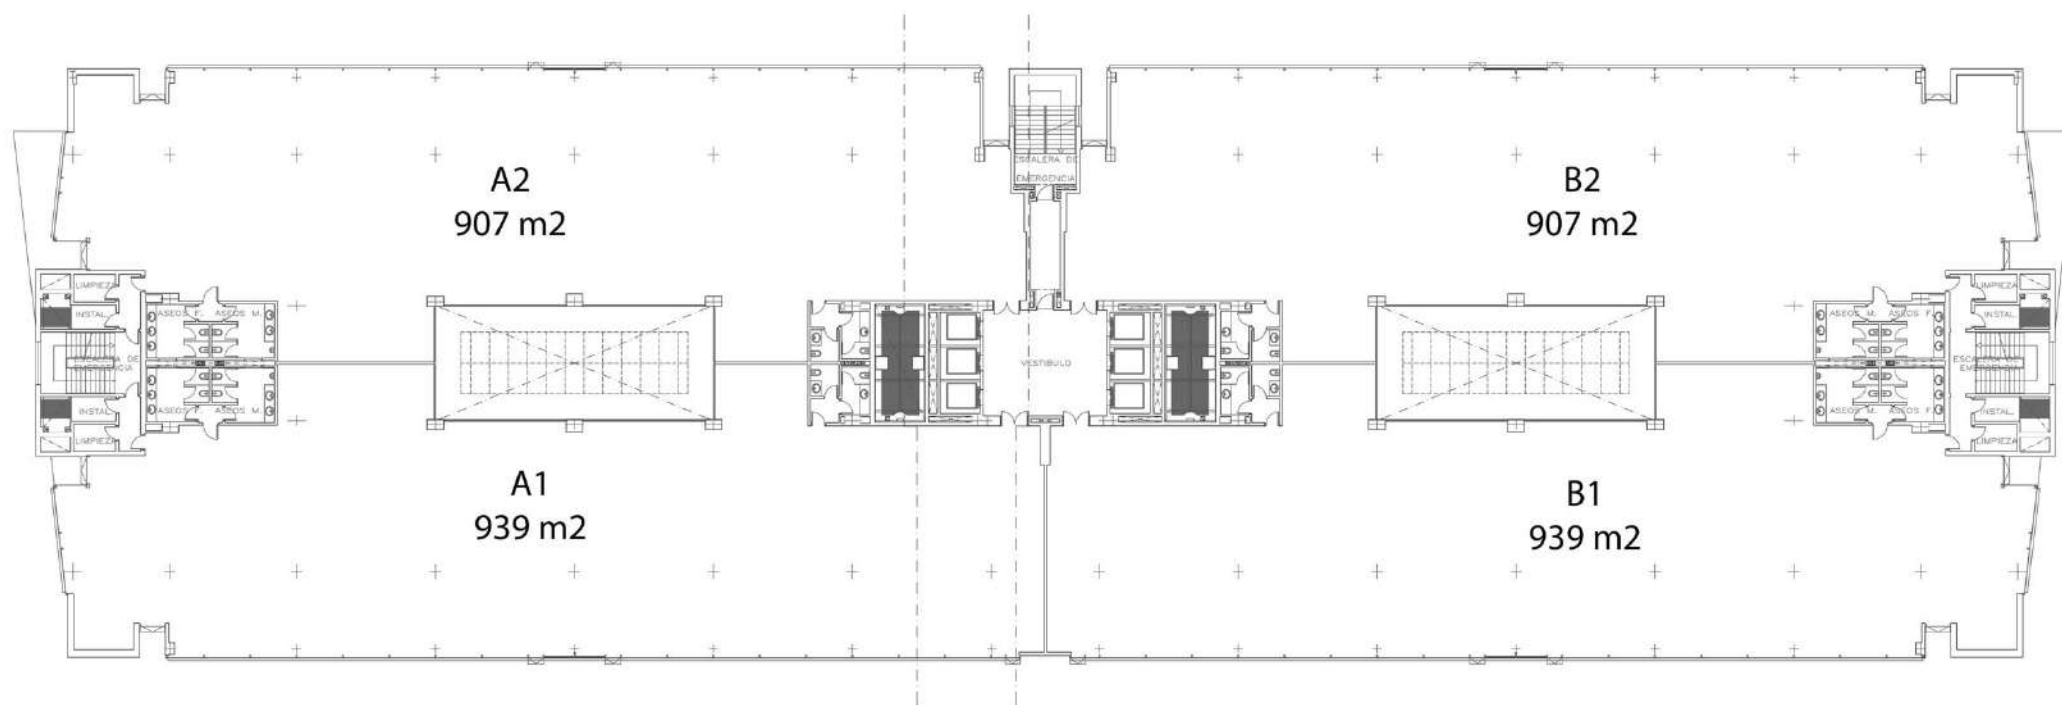


Video

360° Visita Virtual



Plano Ejemplo de Implantación
907m² de 72 puestos

- ZONA OPERATIVA**
x72 puestos 1.60m
- SALAS**
x4 Phone Booth
x2 Reunión 6pax
x2 Reunión 8pax
x1 Sala Juntas 12pax
x1 Sala Polivalente
x2 Despacho / Reunión 6pax
x1 Despacho Dirección
- REUNIÓN INFORMAL**
x2 Sofás 4pax
x2 Mesa Alta TV 5pax
x2 Mesa Alta 3pax
- USOS DE APOYO**
x3 bloques taquillas
x2 Office
x2 Reprografía
x1 Archivo
x1 Rack
- RECEPCIÓN**
Mostrador
Zona de Espera
- CANTINA**
Comedor
Cocinas

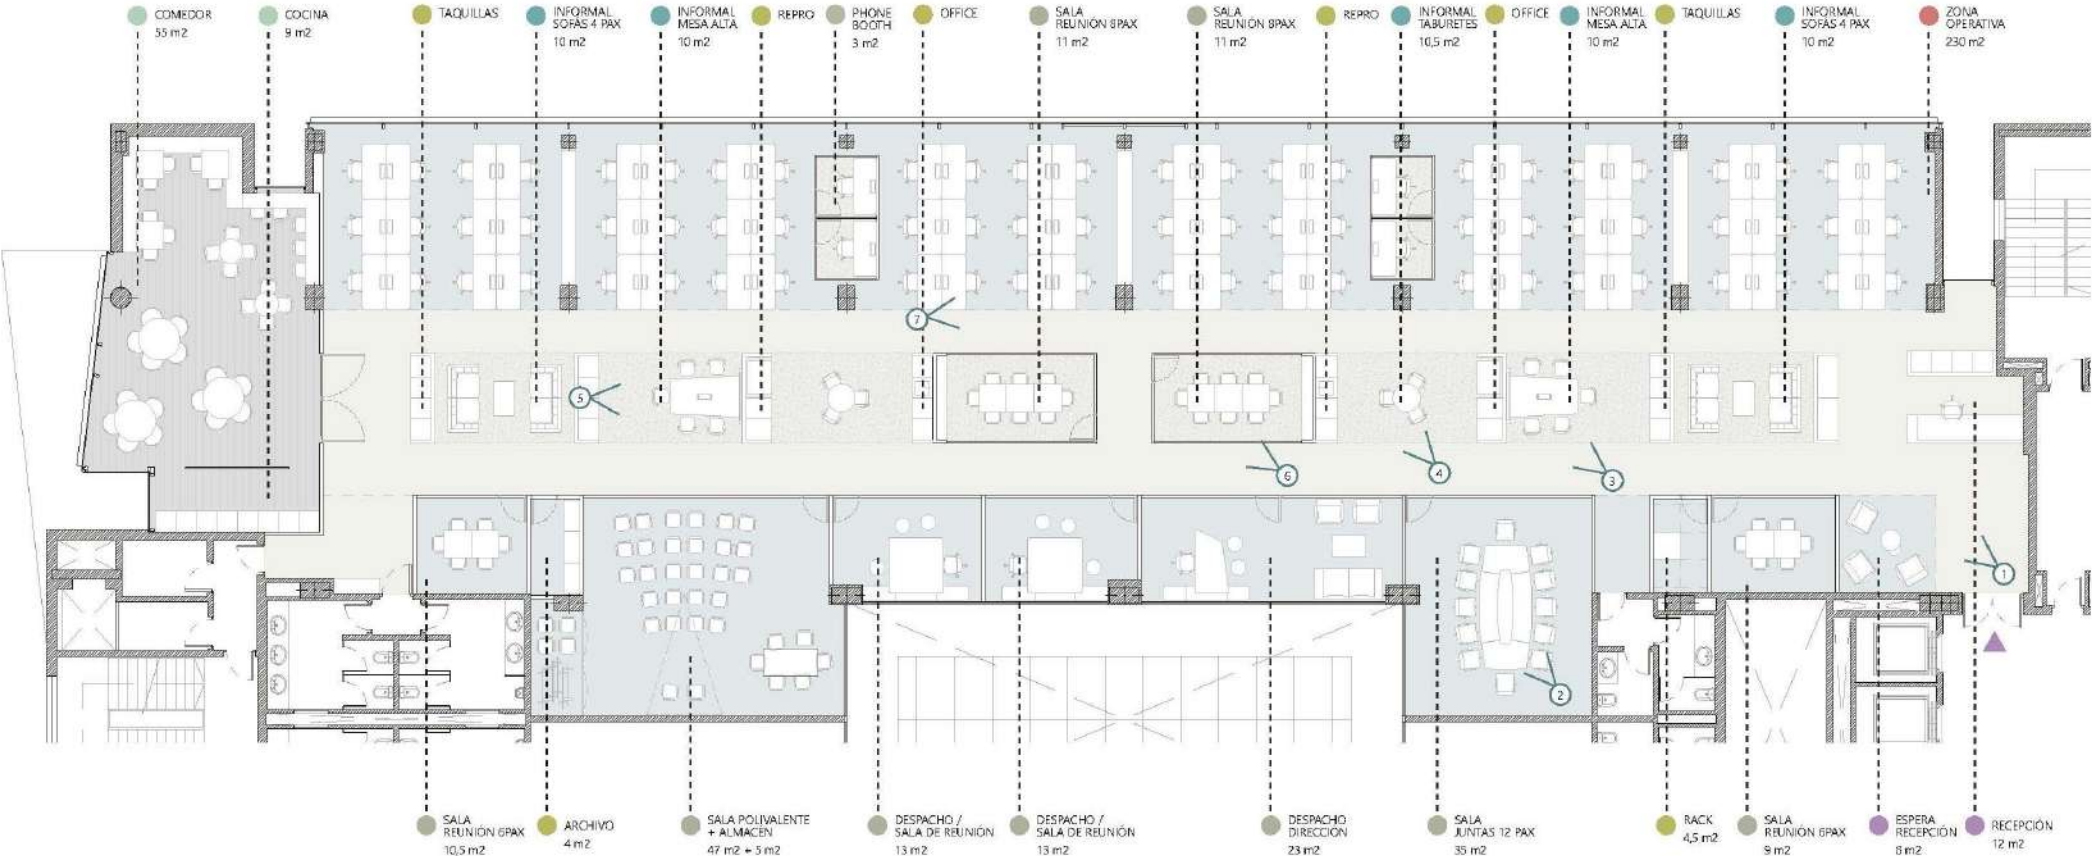

MONOINQUILINO Opción 1


Distribución con mesas de ancho 1.60m

NOTAS:
Los m² indicados se corresponden a superficies dadas medidas sobre plano

Plano Ejemplo de Implantación

907m² de 96 puestos

- ZONA OPERATIVA
x96 puestos 1.20m
- SALAS
x4 Phone Booth
x2 Reunión 6pax
x2 Reunión 8pax
x1 Sala Juntas 12pax
x1 Sala Polivalente
x2 Despacho / Reunión 6pax
x1 Despacho Dirección
- REUNIÓN INFORMAL
x2 Sofás 4pax
x2 Mesa Alta TV 5pax
x2 Mesa Alta 3pax
- USOS DE APOYO
x3 bloques taquillas
x2 Office
x2 Reprografía
x1 Archivo
x1 Rack
- RECEPCIÓN
Mostrador
Zona de Espera
- CANTINA
Comedor
Cocinas

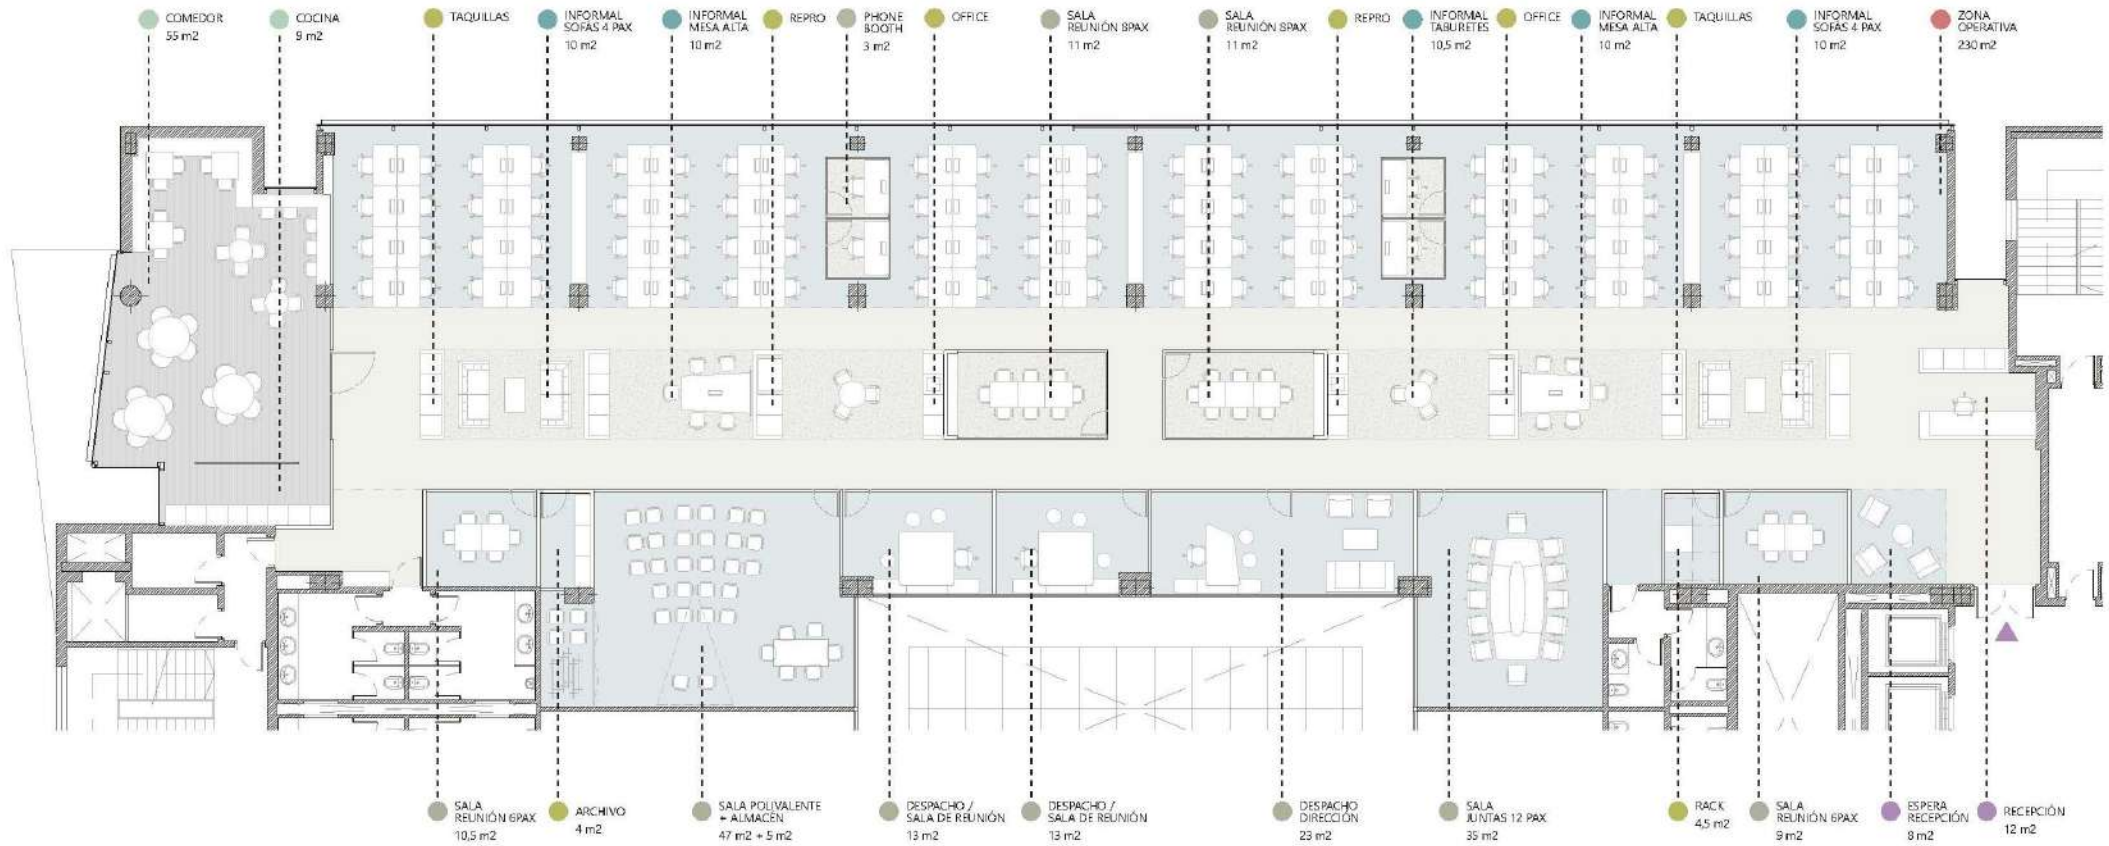

MONOINQUILINO Opción 2

Distribución con mesas de ancho 1.20m

NOTAS:
Los m² indicados se corresponden a superficies útiles medidas sobre plano