


ZAPATA
APRX.40cm. DE Altura

PATIO

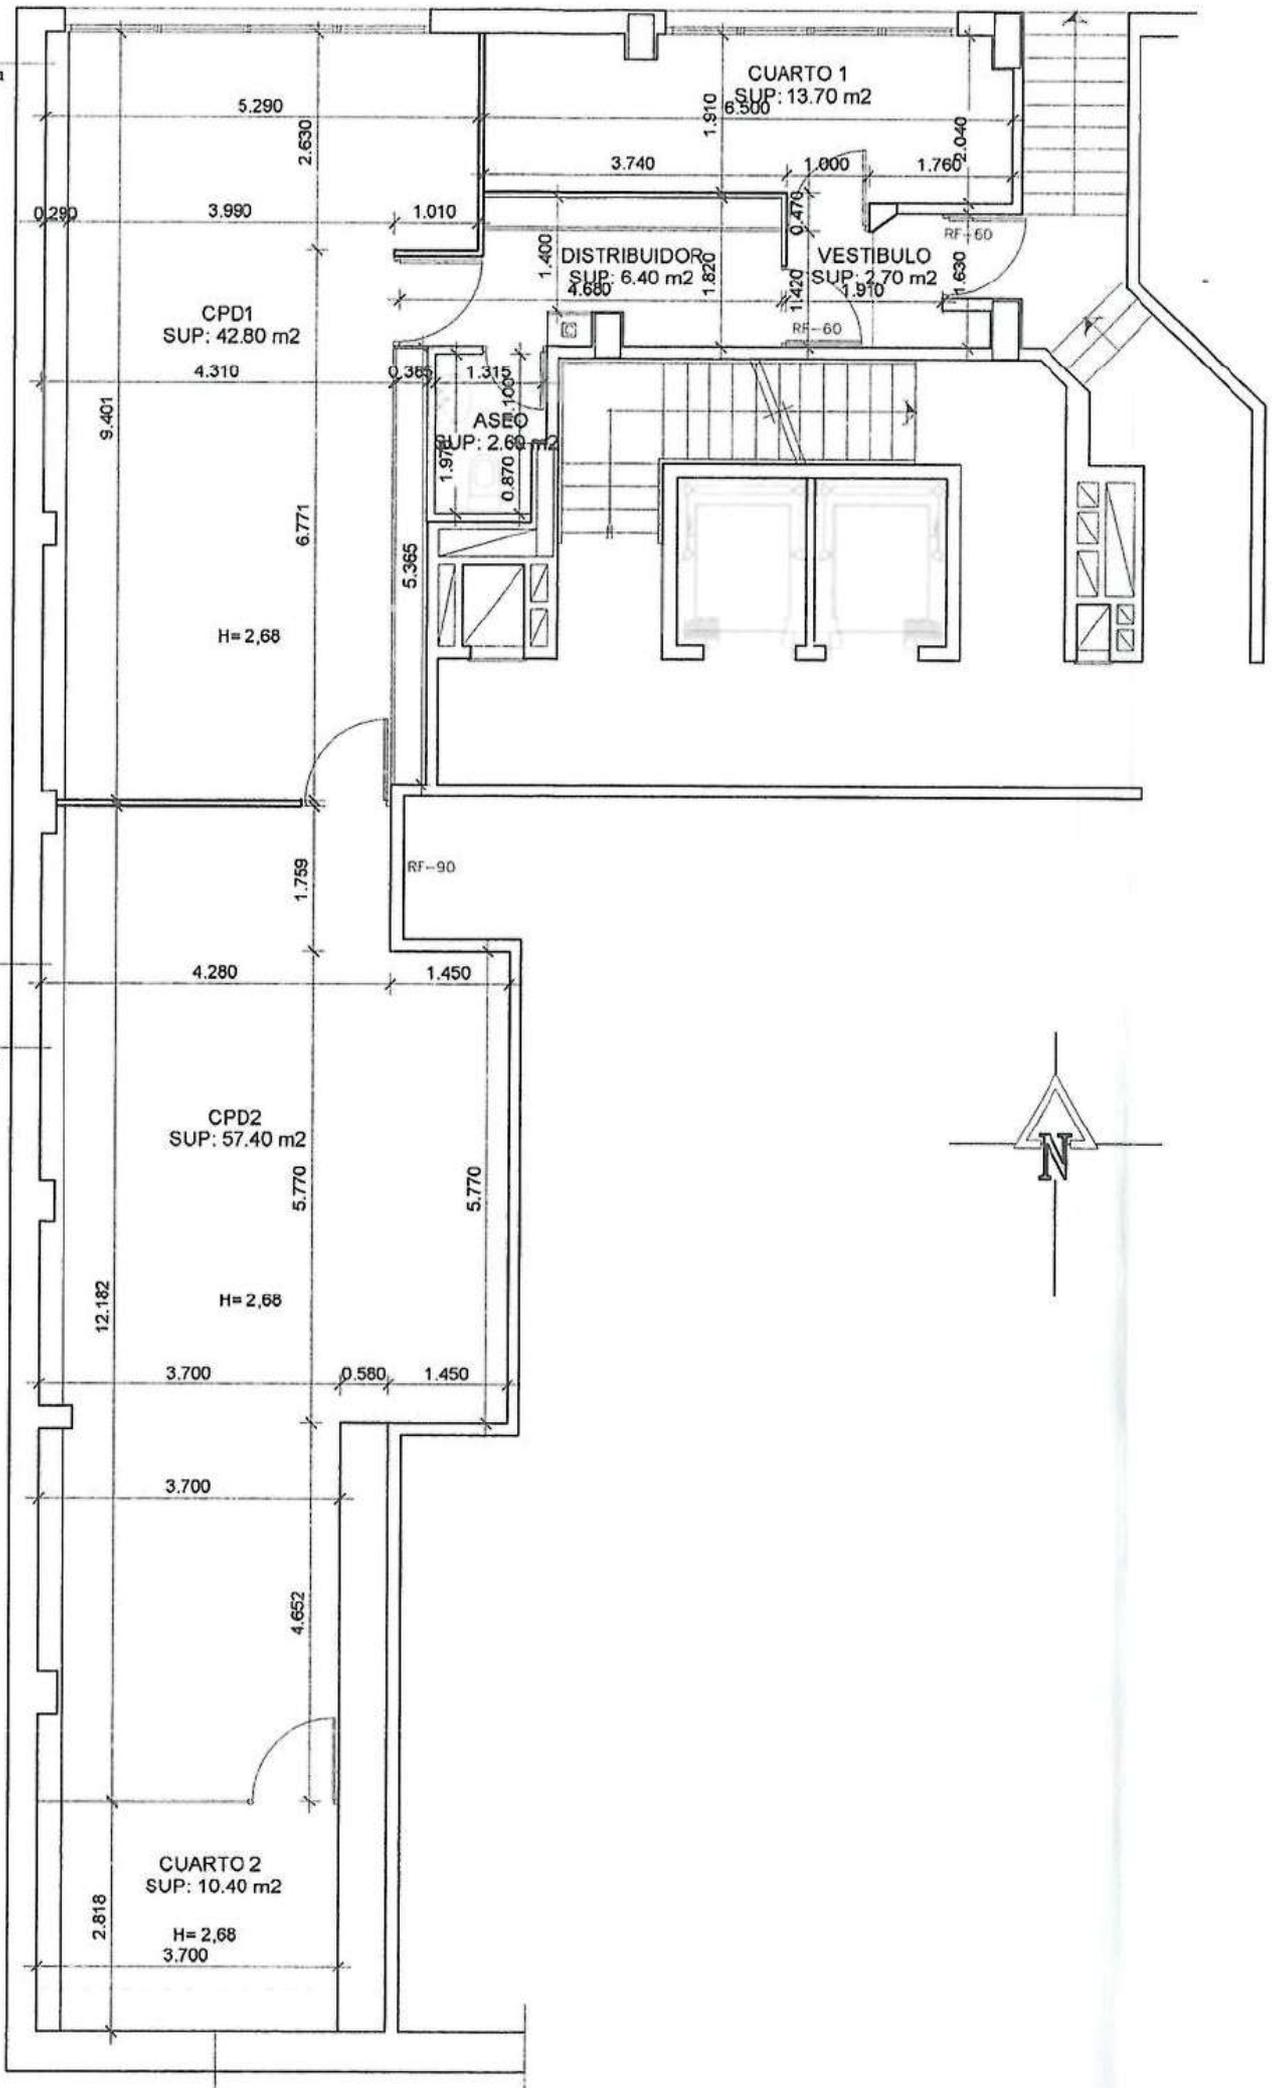


H= 2,35

ZAPATA
APRX.34cm. DE Altura

H= 2,29


CALLE DIEGO DE LEON

ACCESO
SOTANO

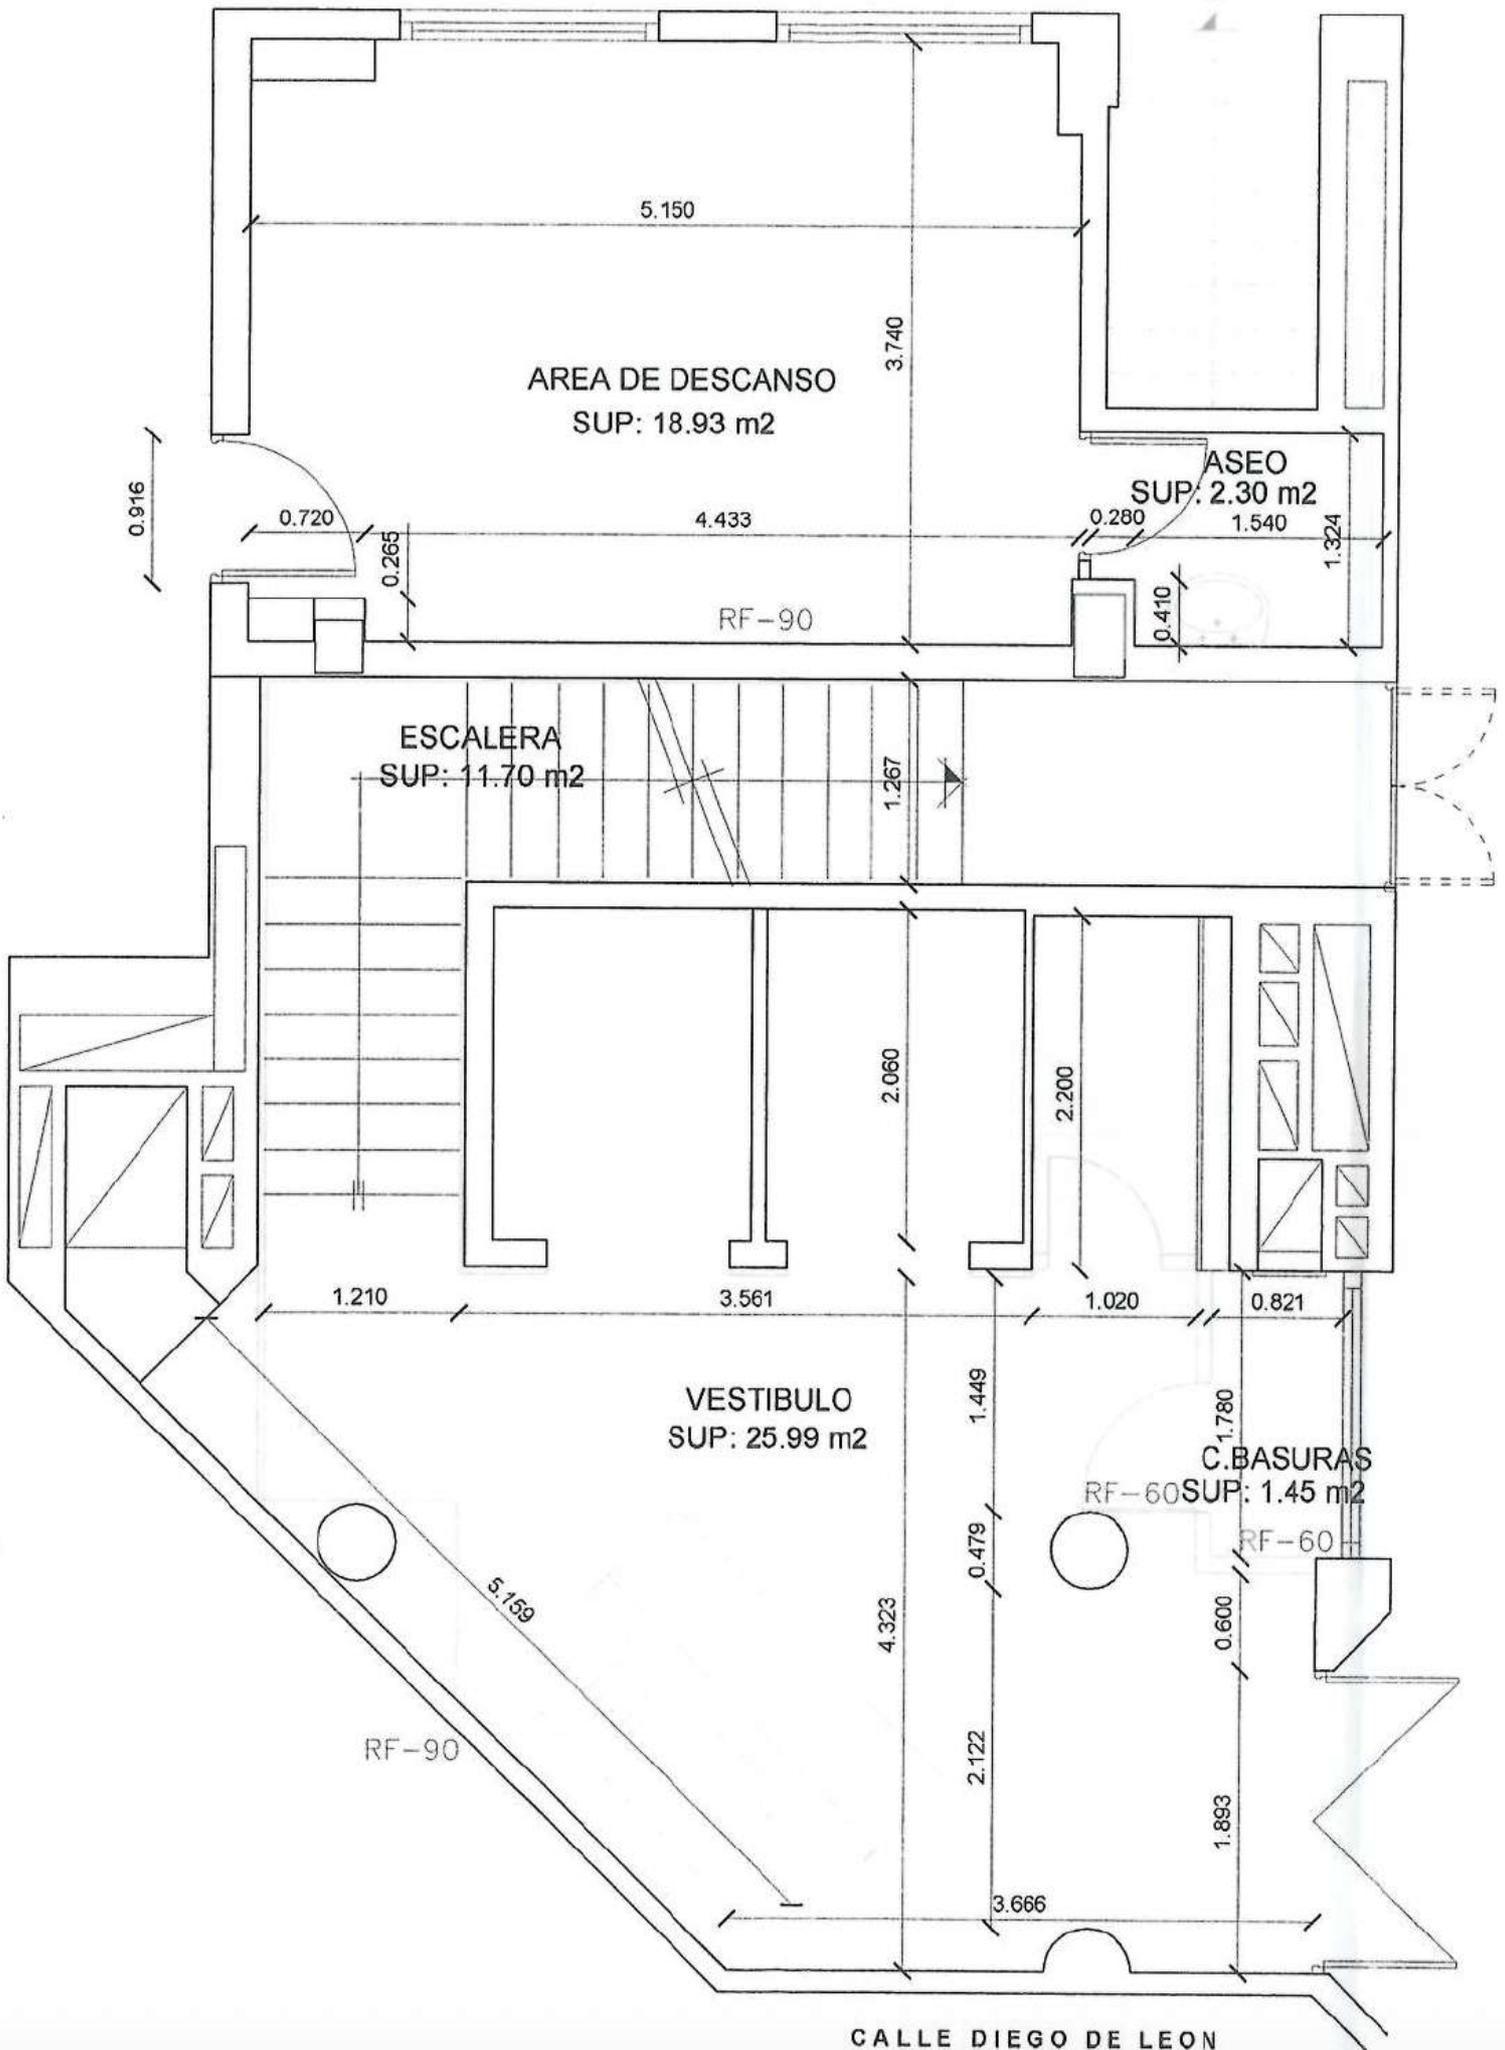

CALLE DIEGO DE LEON

PATIO

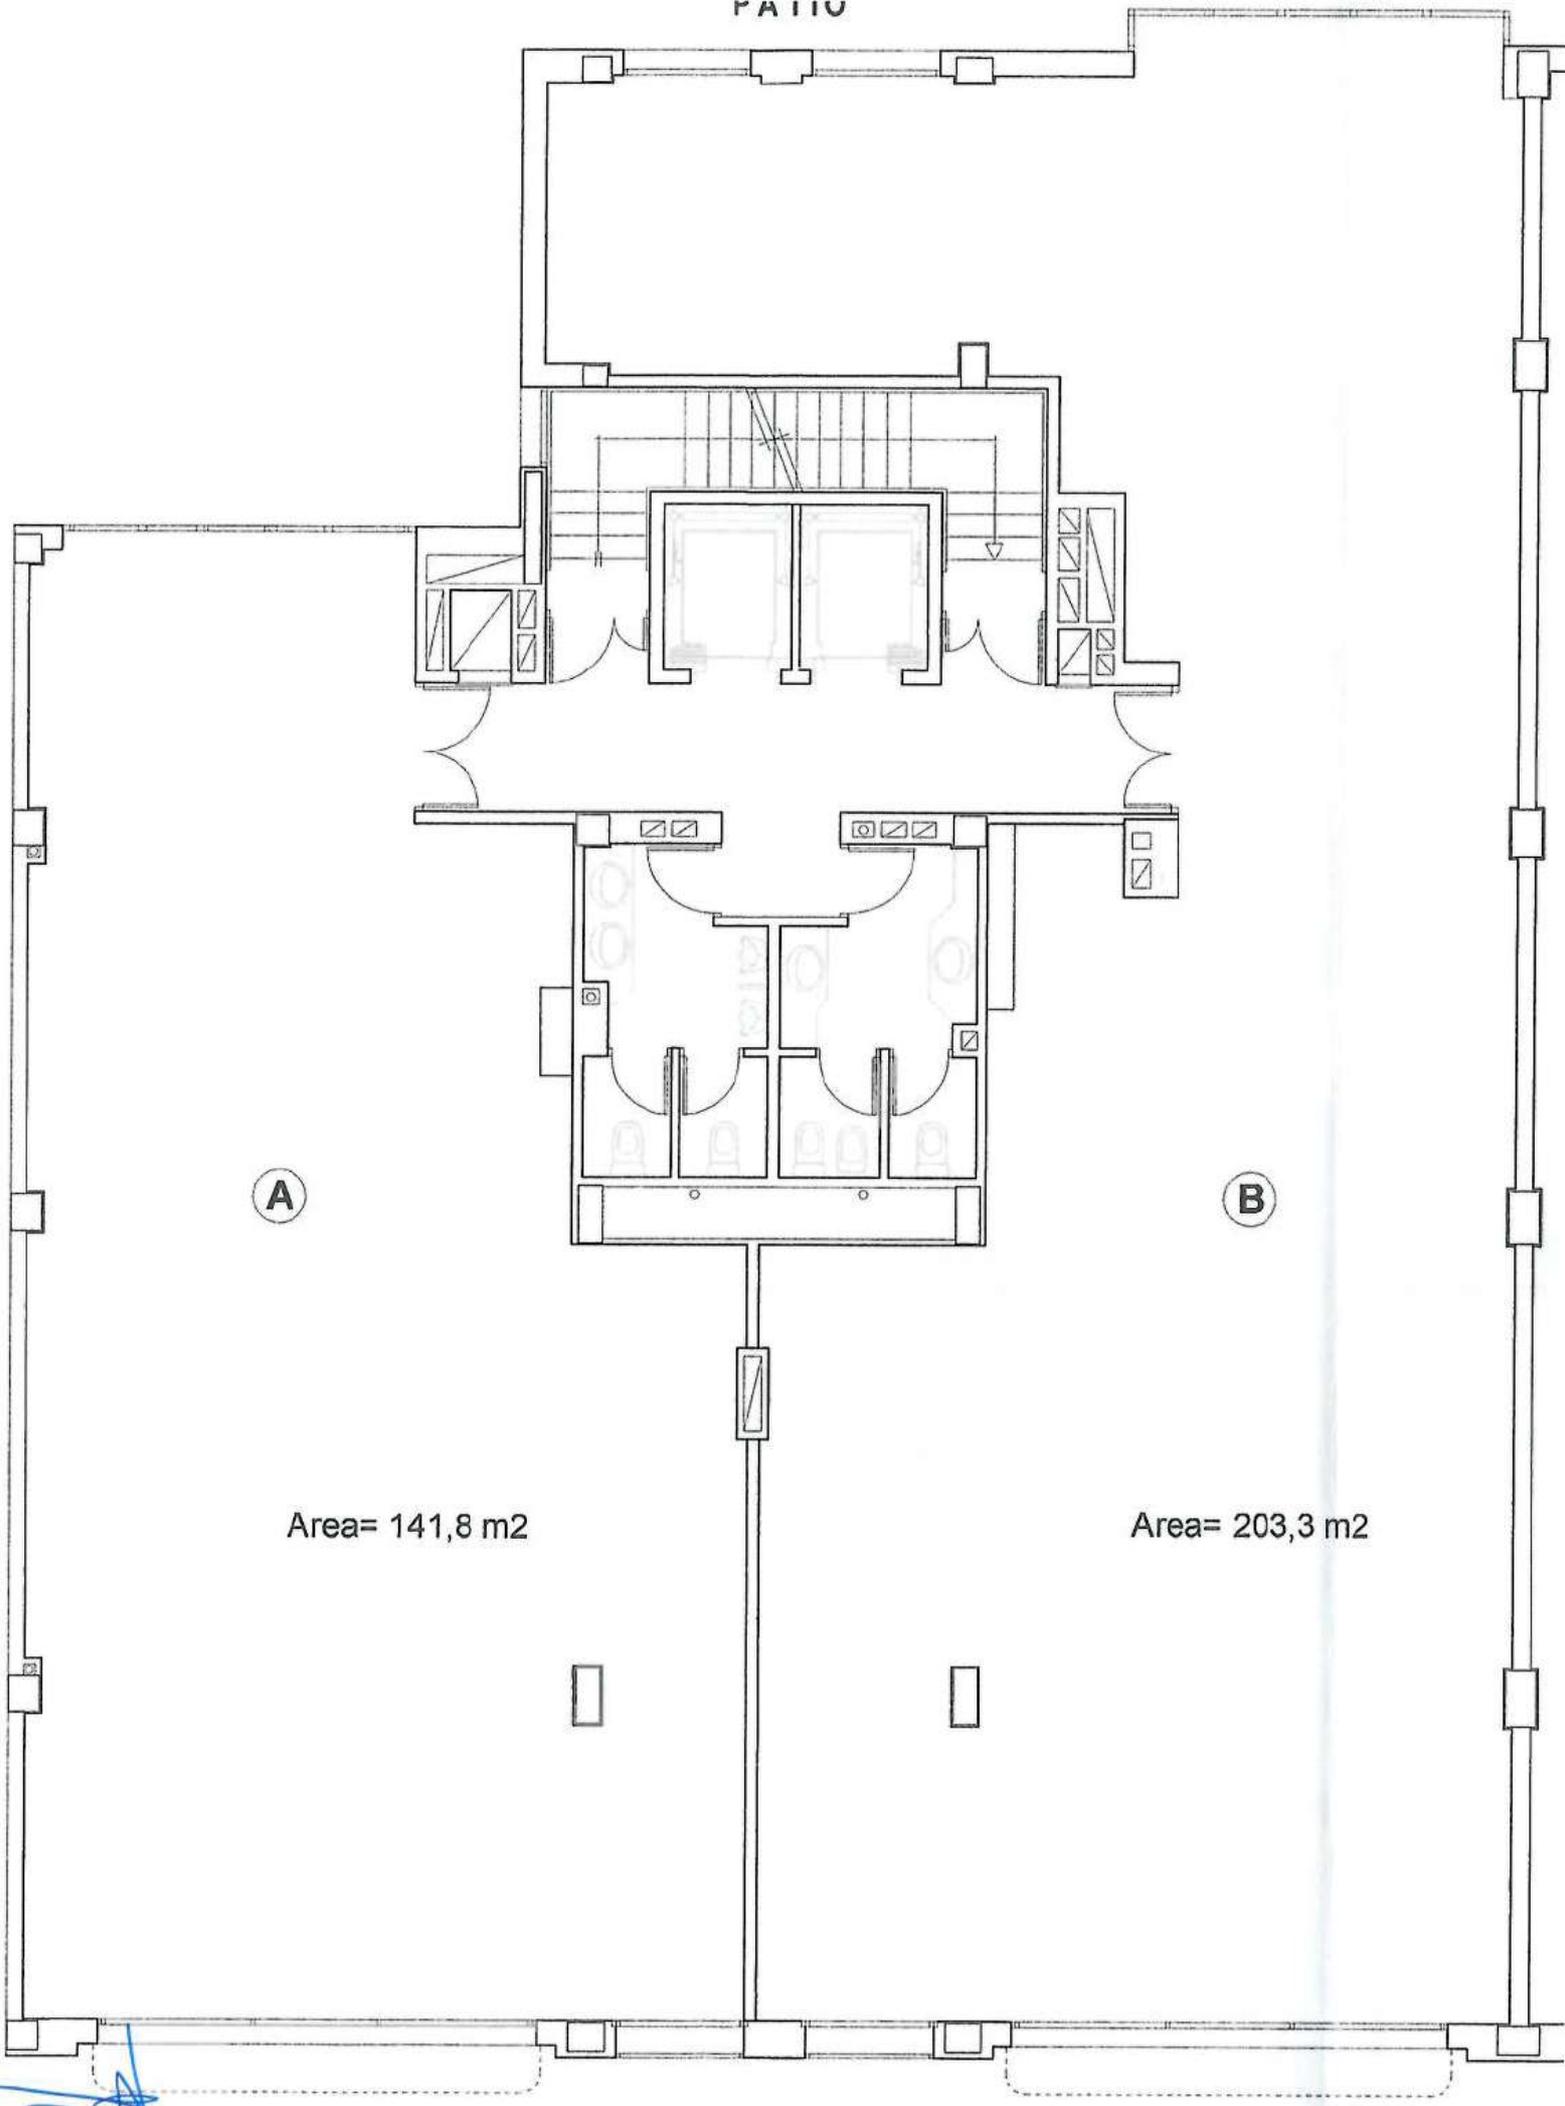

A


B

Area= 141,8 m2

Area= 203,3 m2

CALLE DIEGO DE LEON


PATIO

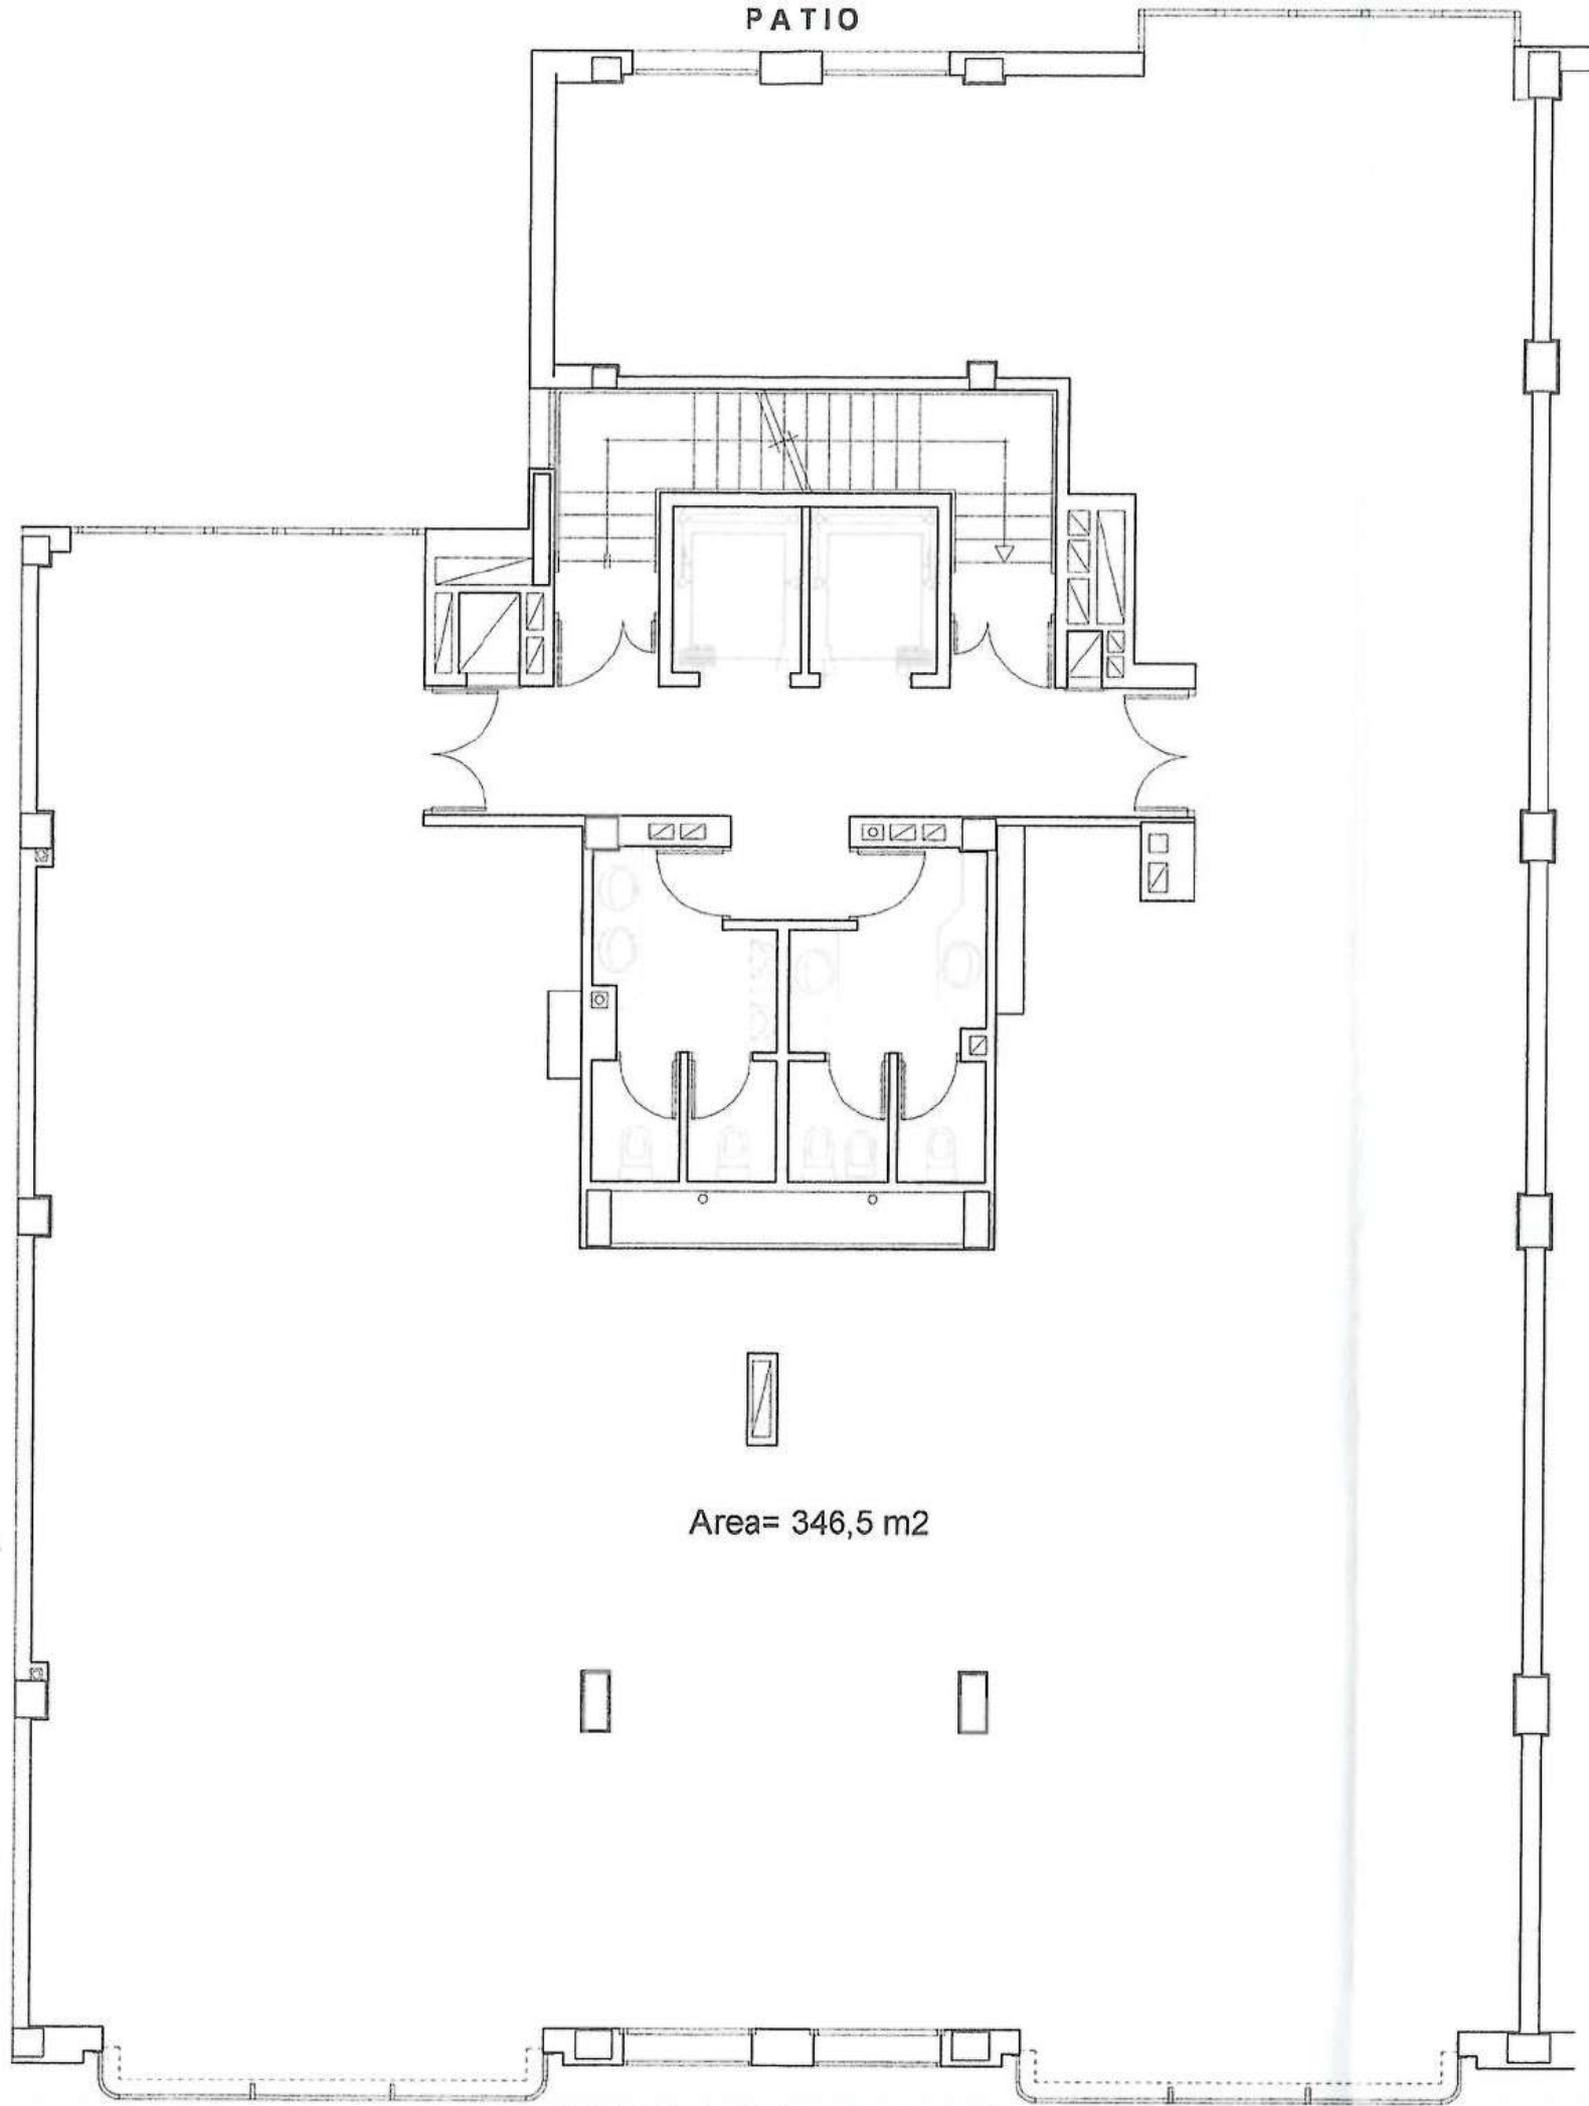

Area= 346,5 m2

CALLE DIEGO DE LEON


PATIO

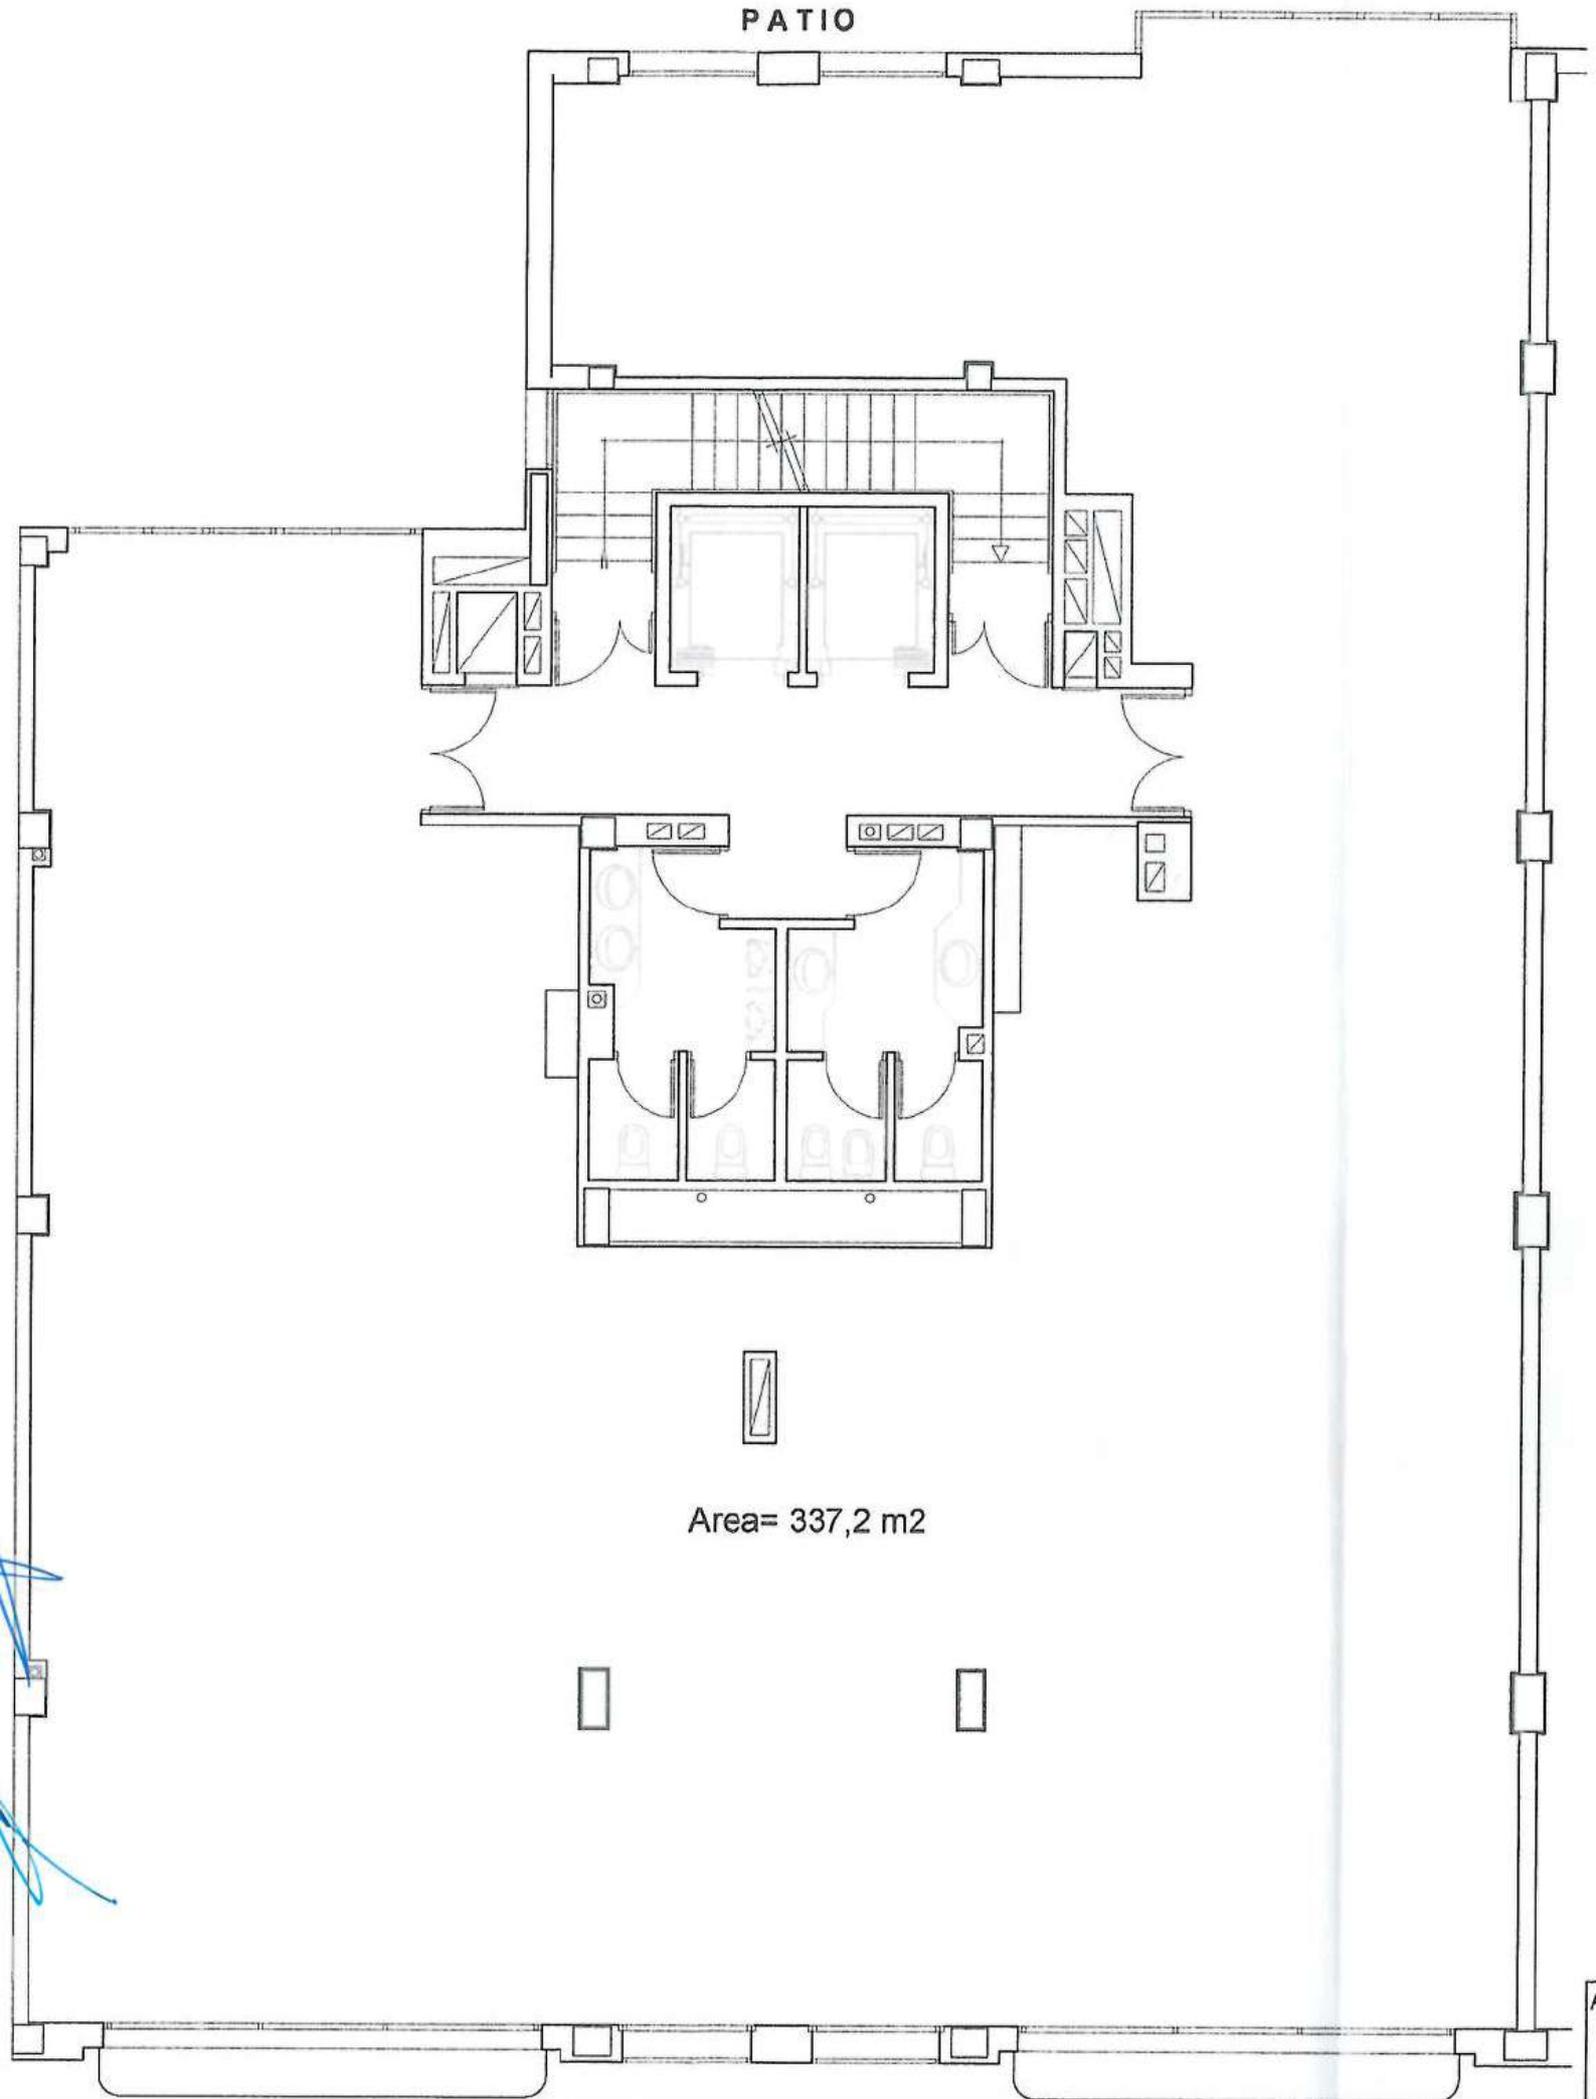

Area= 337,2 m2

CALLE DIEGO DE LEON

PATIO

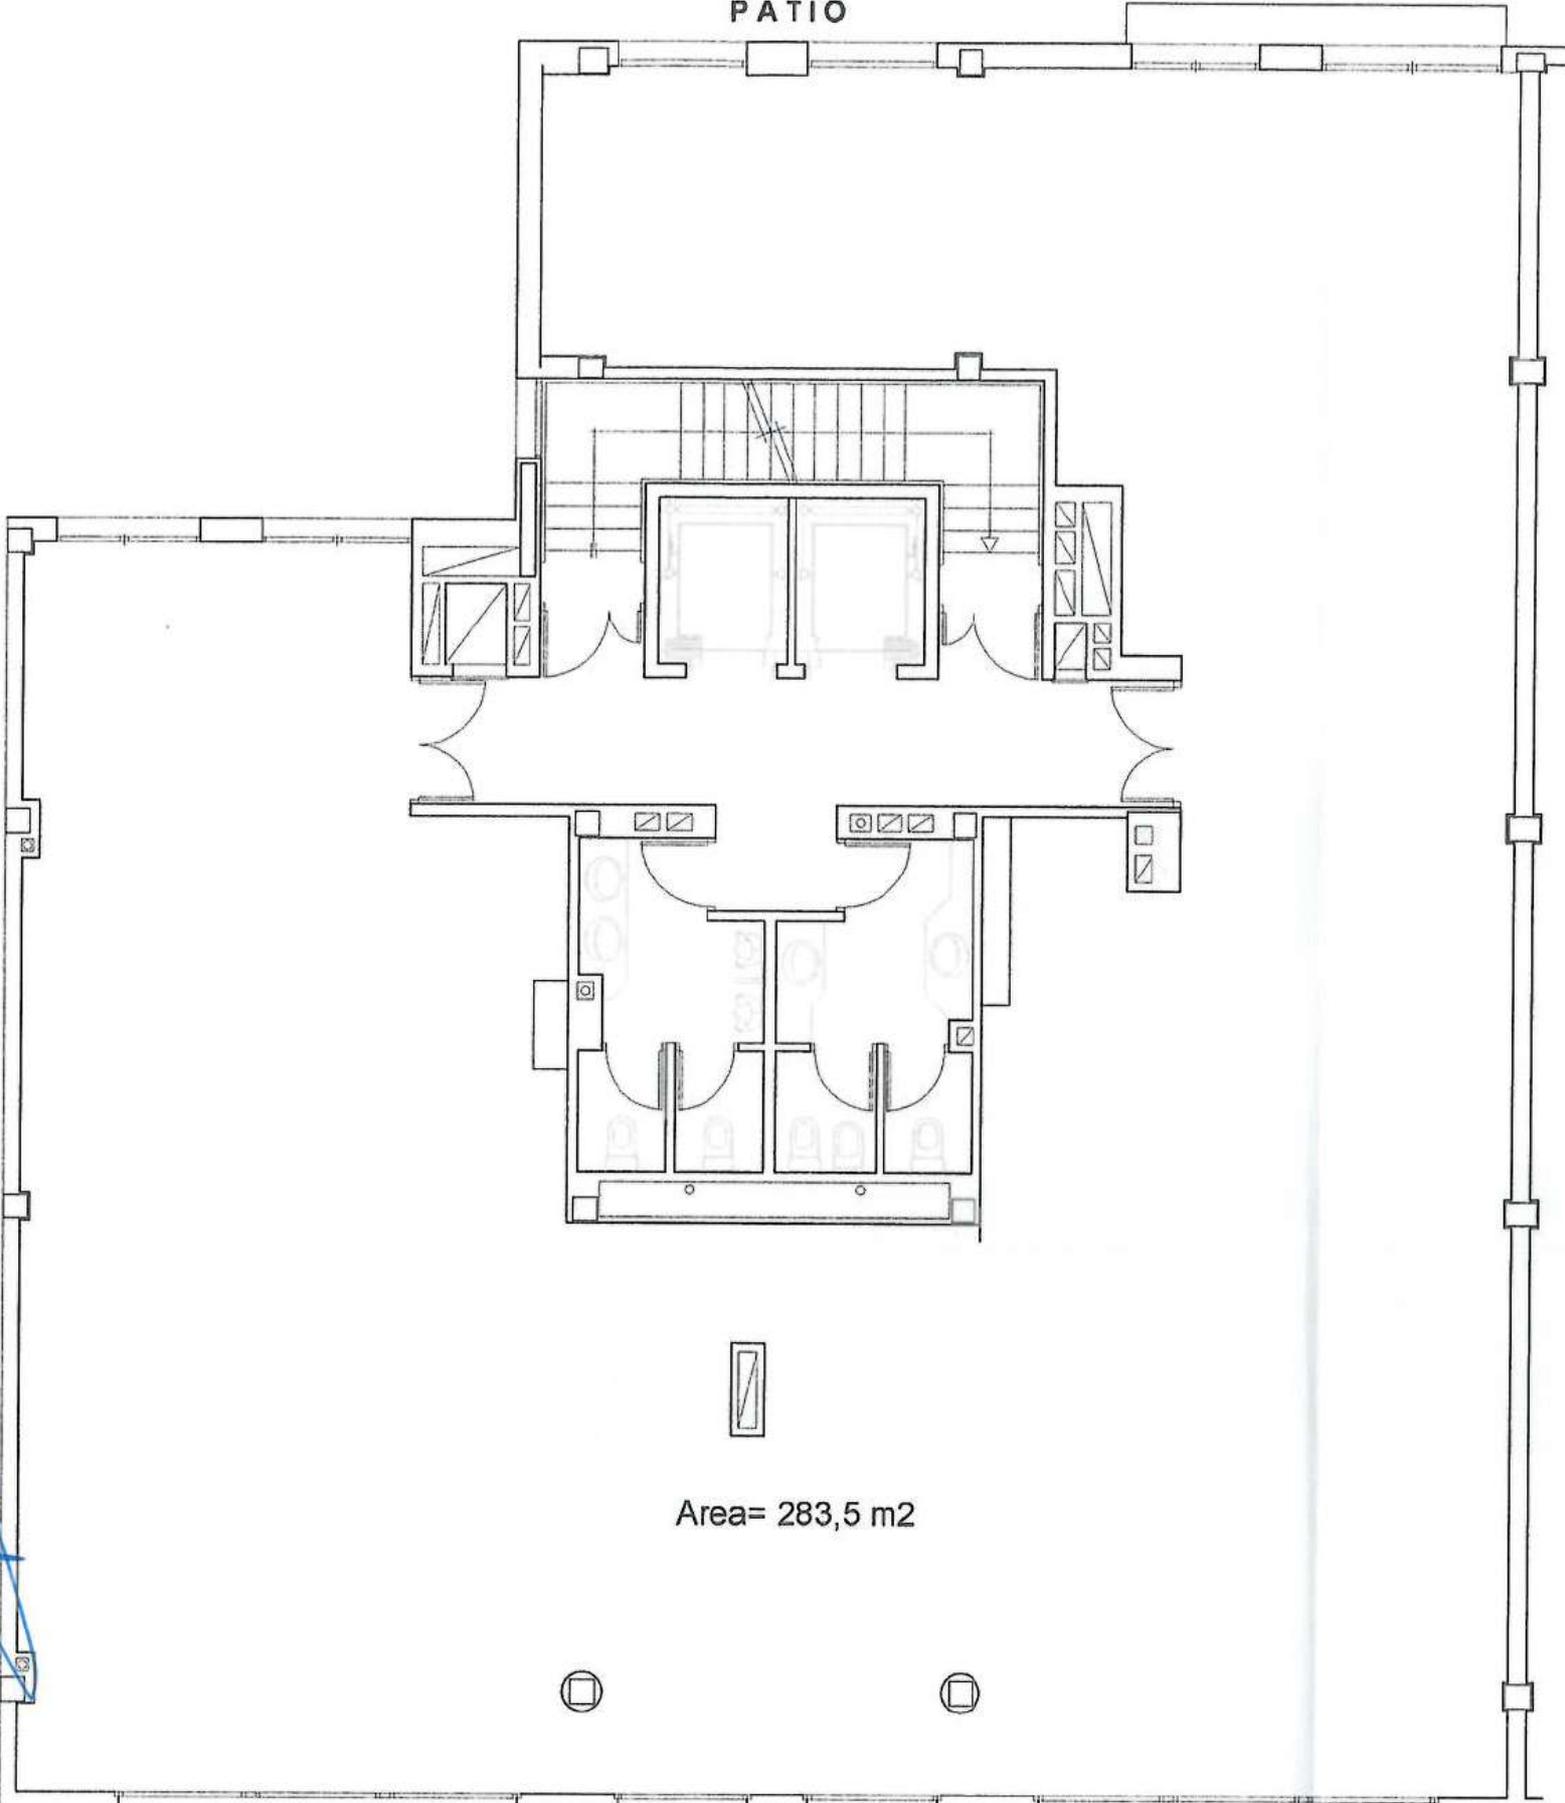


Area= 283,5 m2


AZOTEA



CALLE DIEGO DE LEON

Al

INC

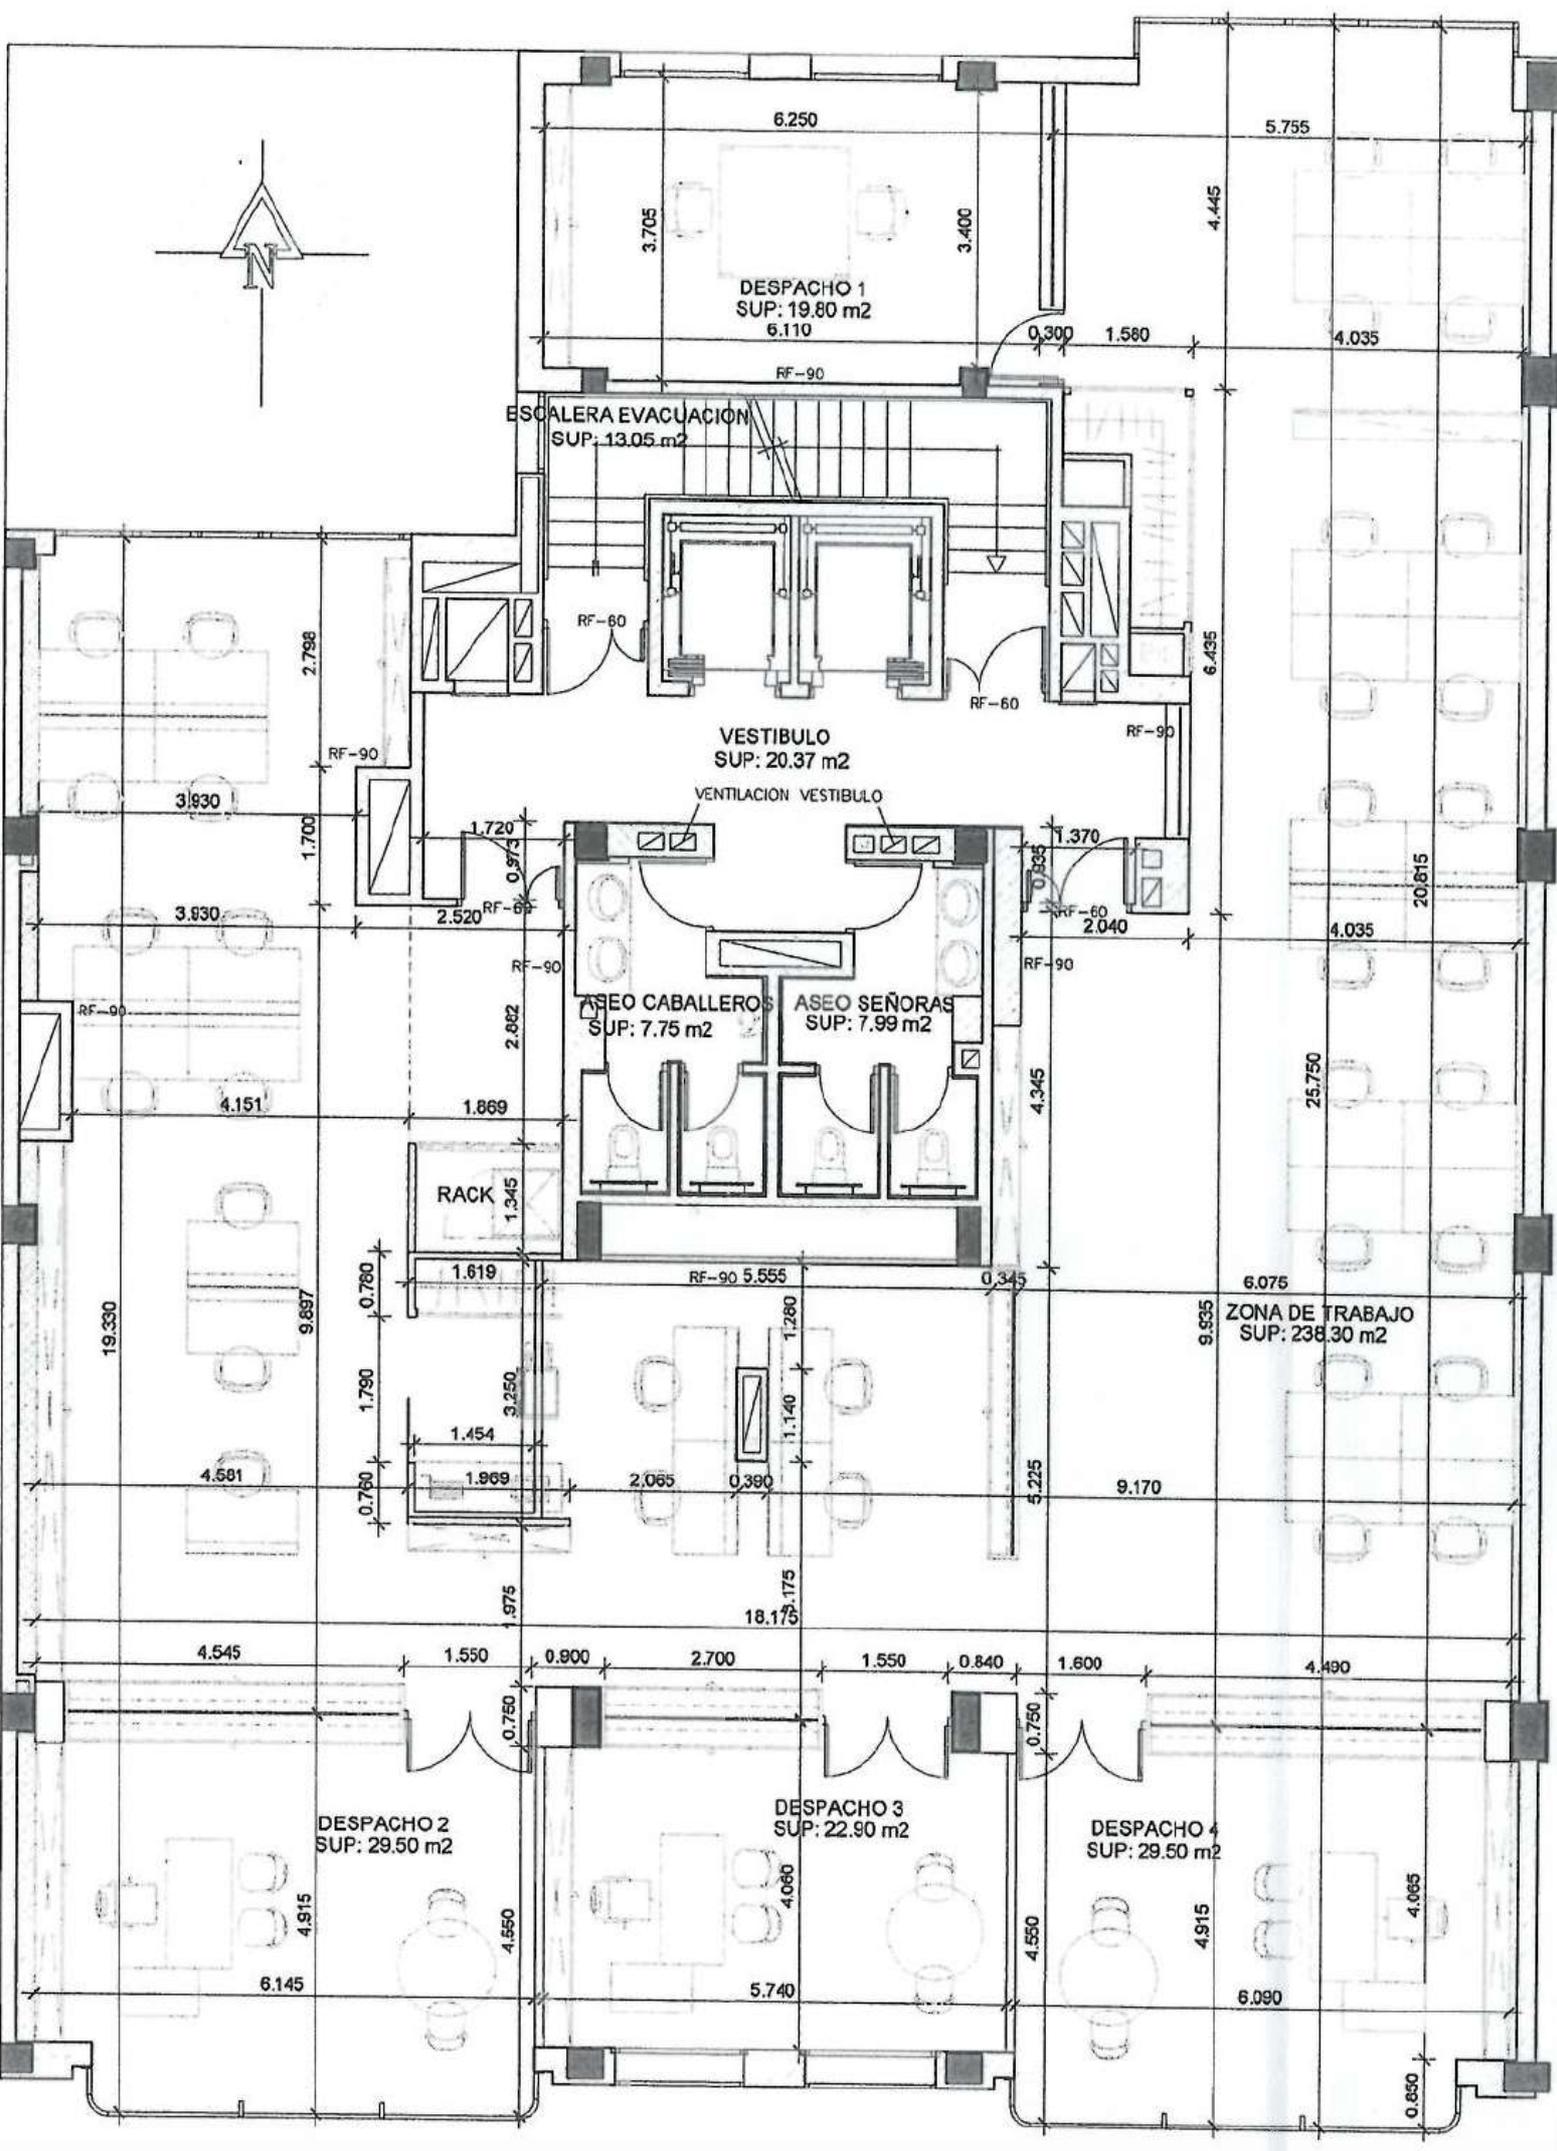

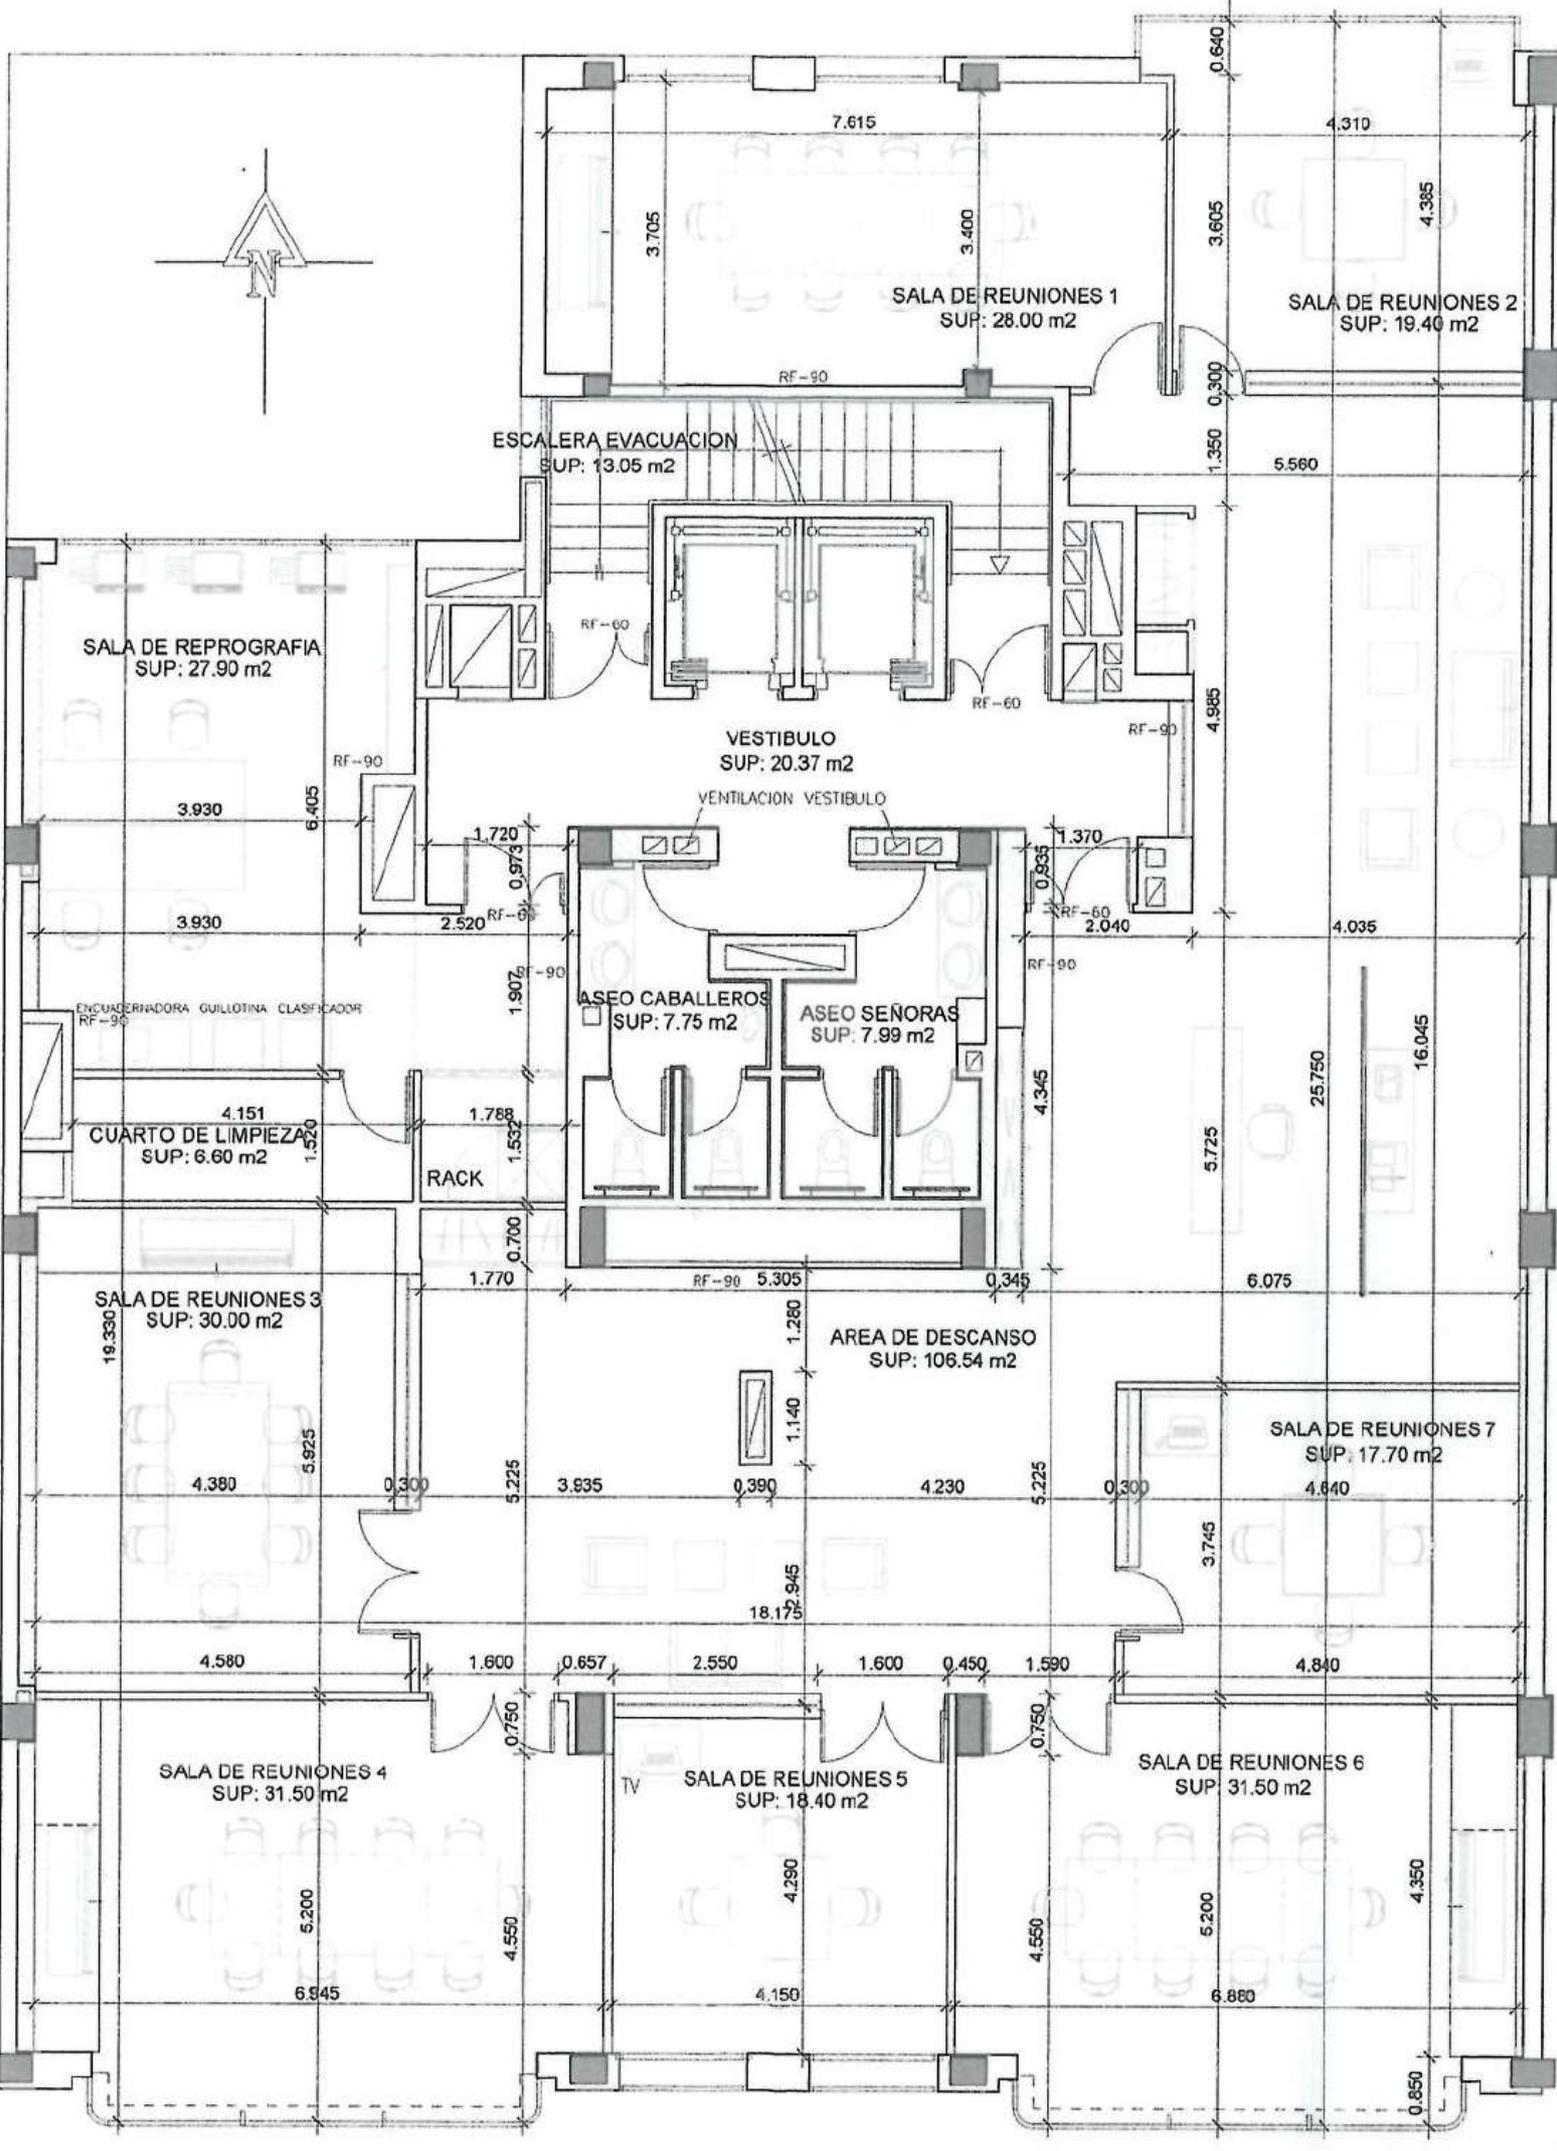

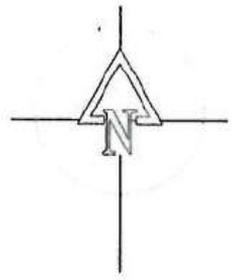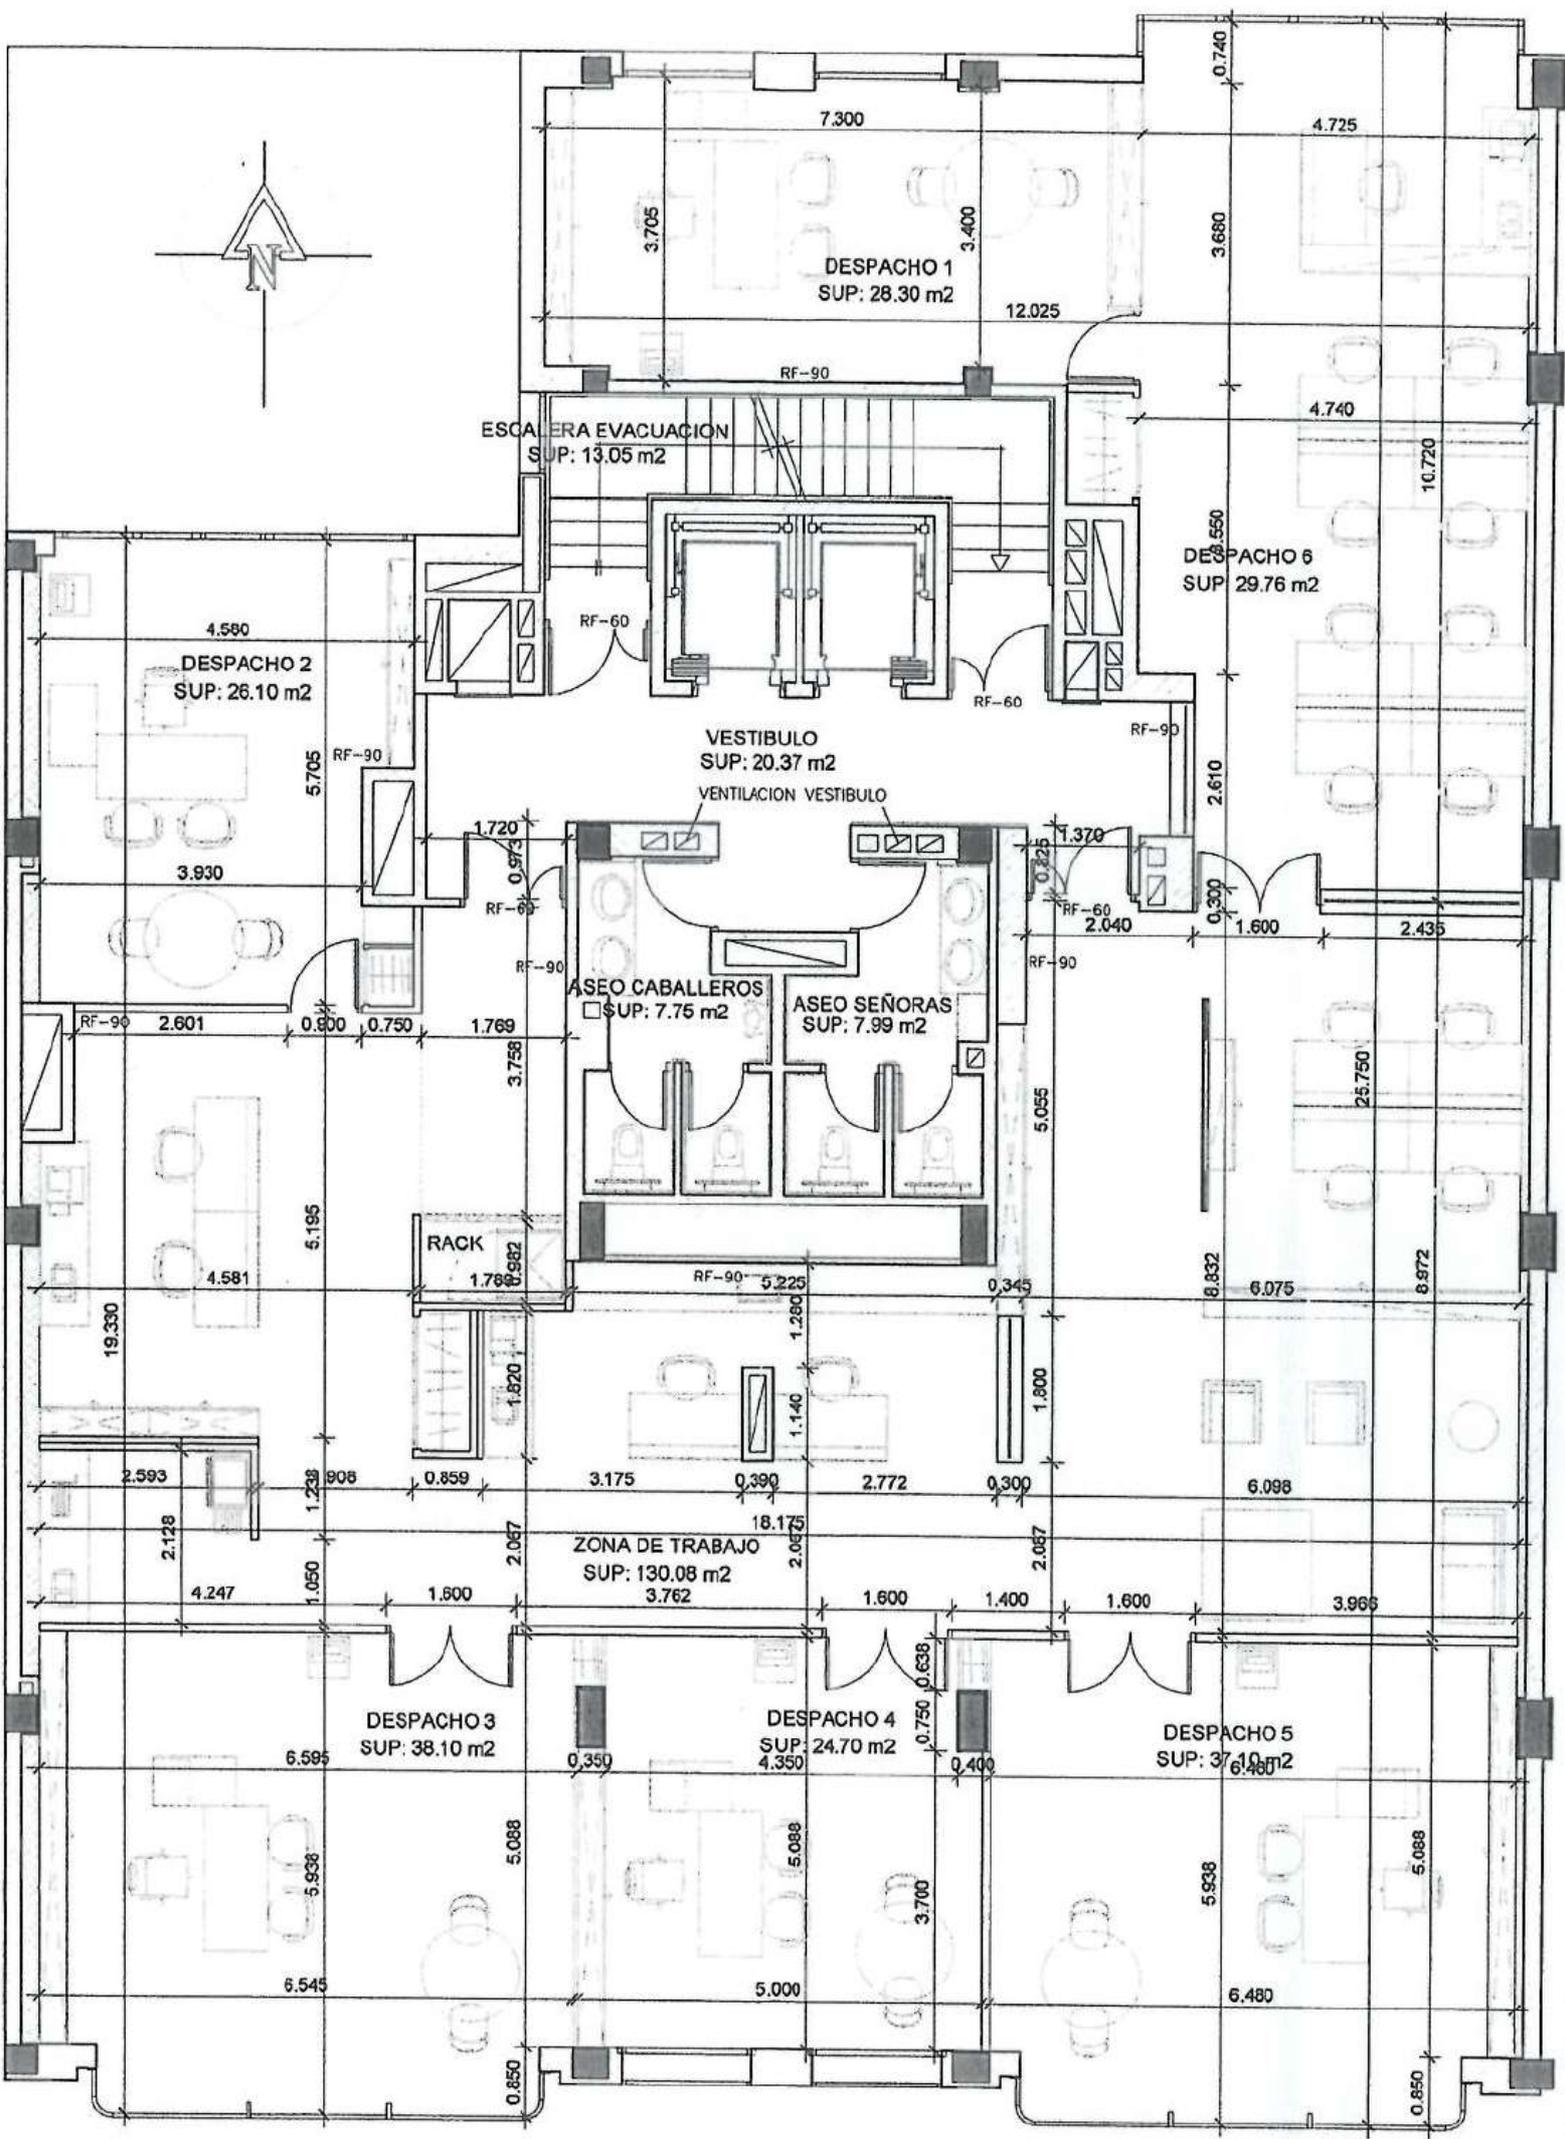

DESPACHO 1
SUP: 28.30 m²

ESCALERA EVACUACION
SUP: 13.05 m²

DESPACHO 6
SUP: 29.76 m²

DESPACHO 2
SUP: 26.10 m²

VESTIBULO
SUP: 20.37 m²

ASEO CABALLEROS
SUP: 7.75 m²

ASEO SEÑORAS
SUP: 7.99 m²

RACK


ZONA DE TRABAJO
SUP: 130.08 m²


DESPACHO 3
SUP: 38.10 m²



DESPACHO 4
SUP: 24.70 m²

DESPACHO 5
SUP: 37.10 m²

VENTILACION VESTIBULO

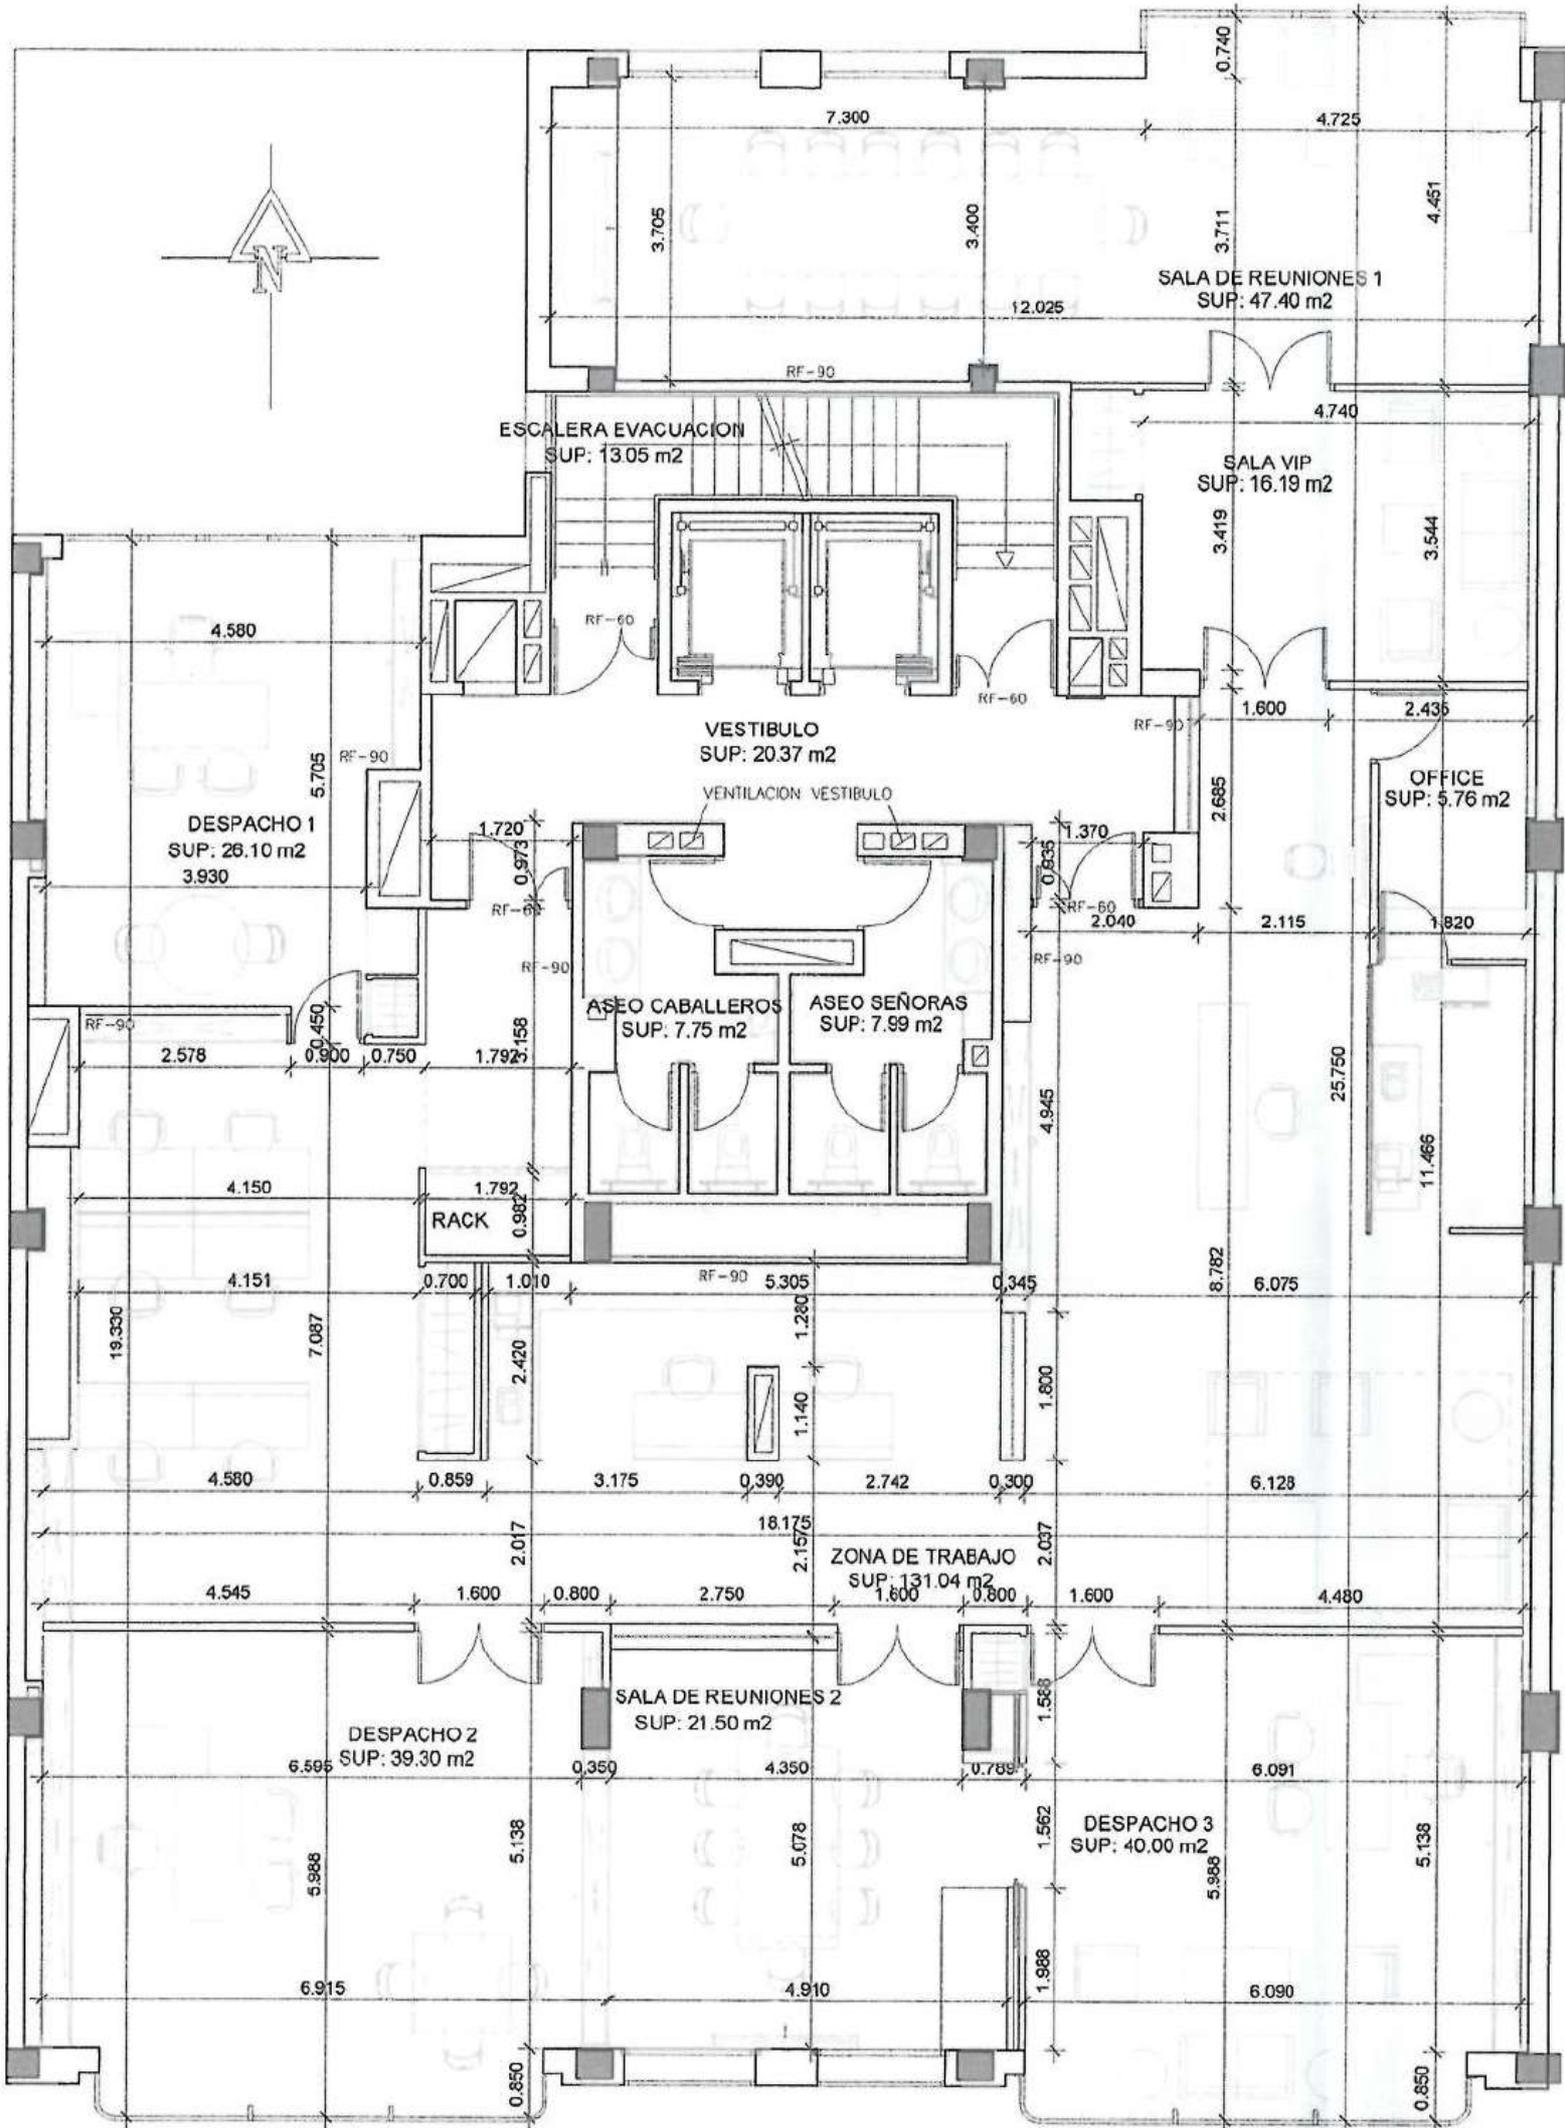

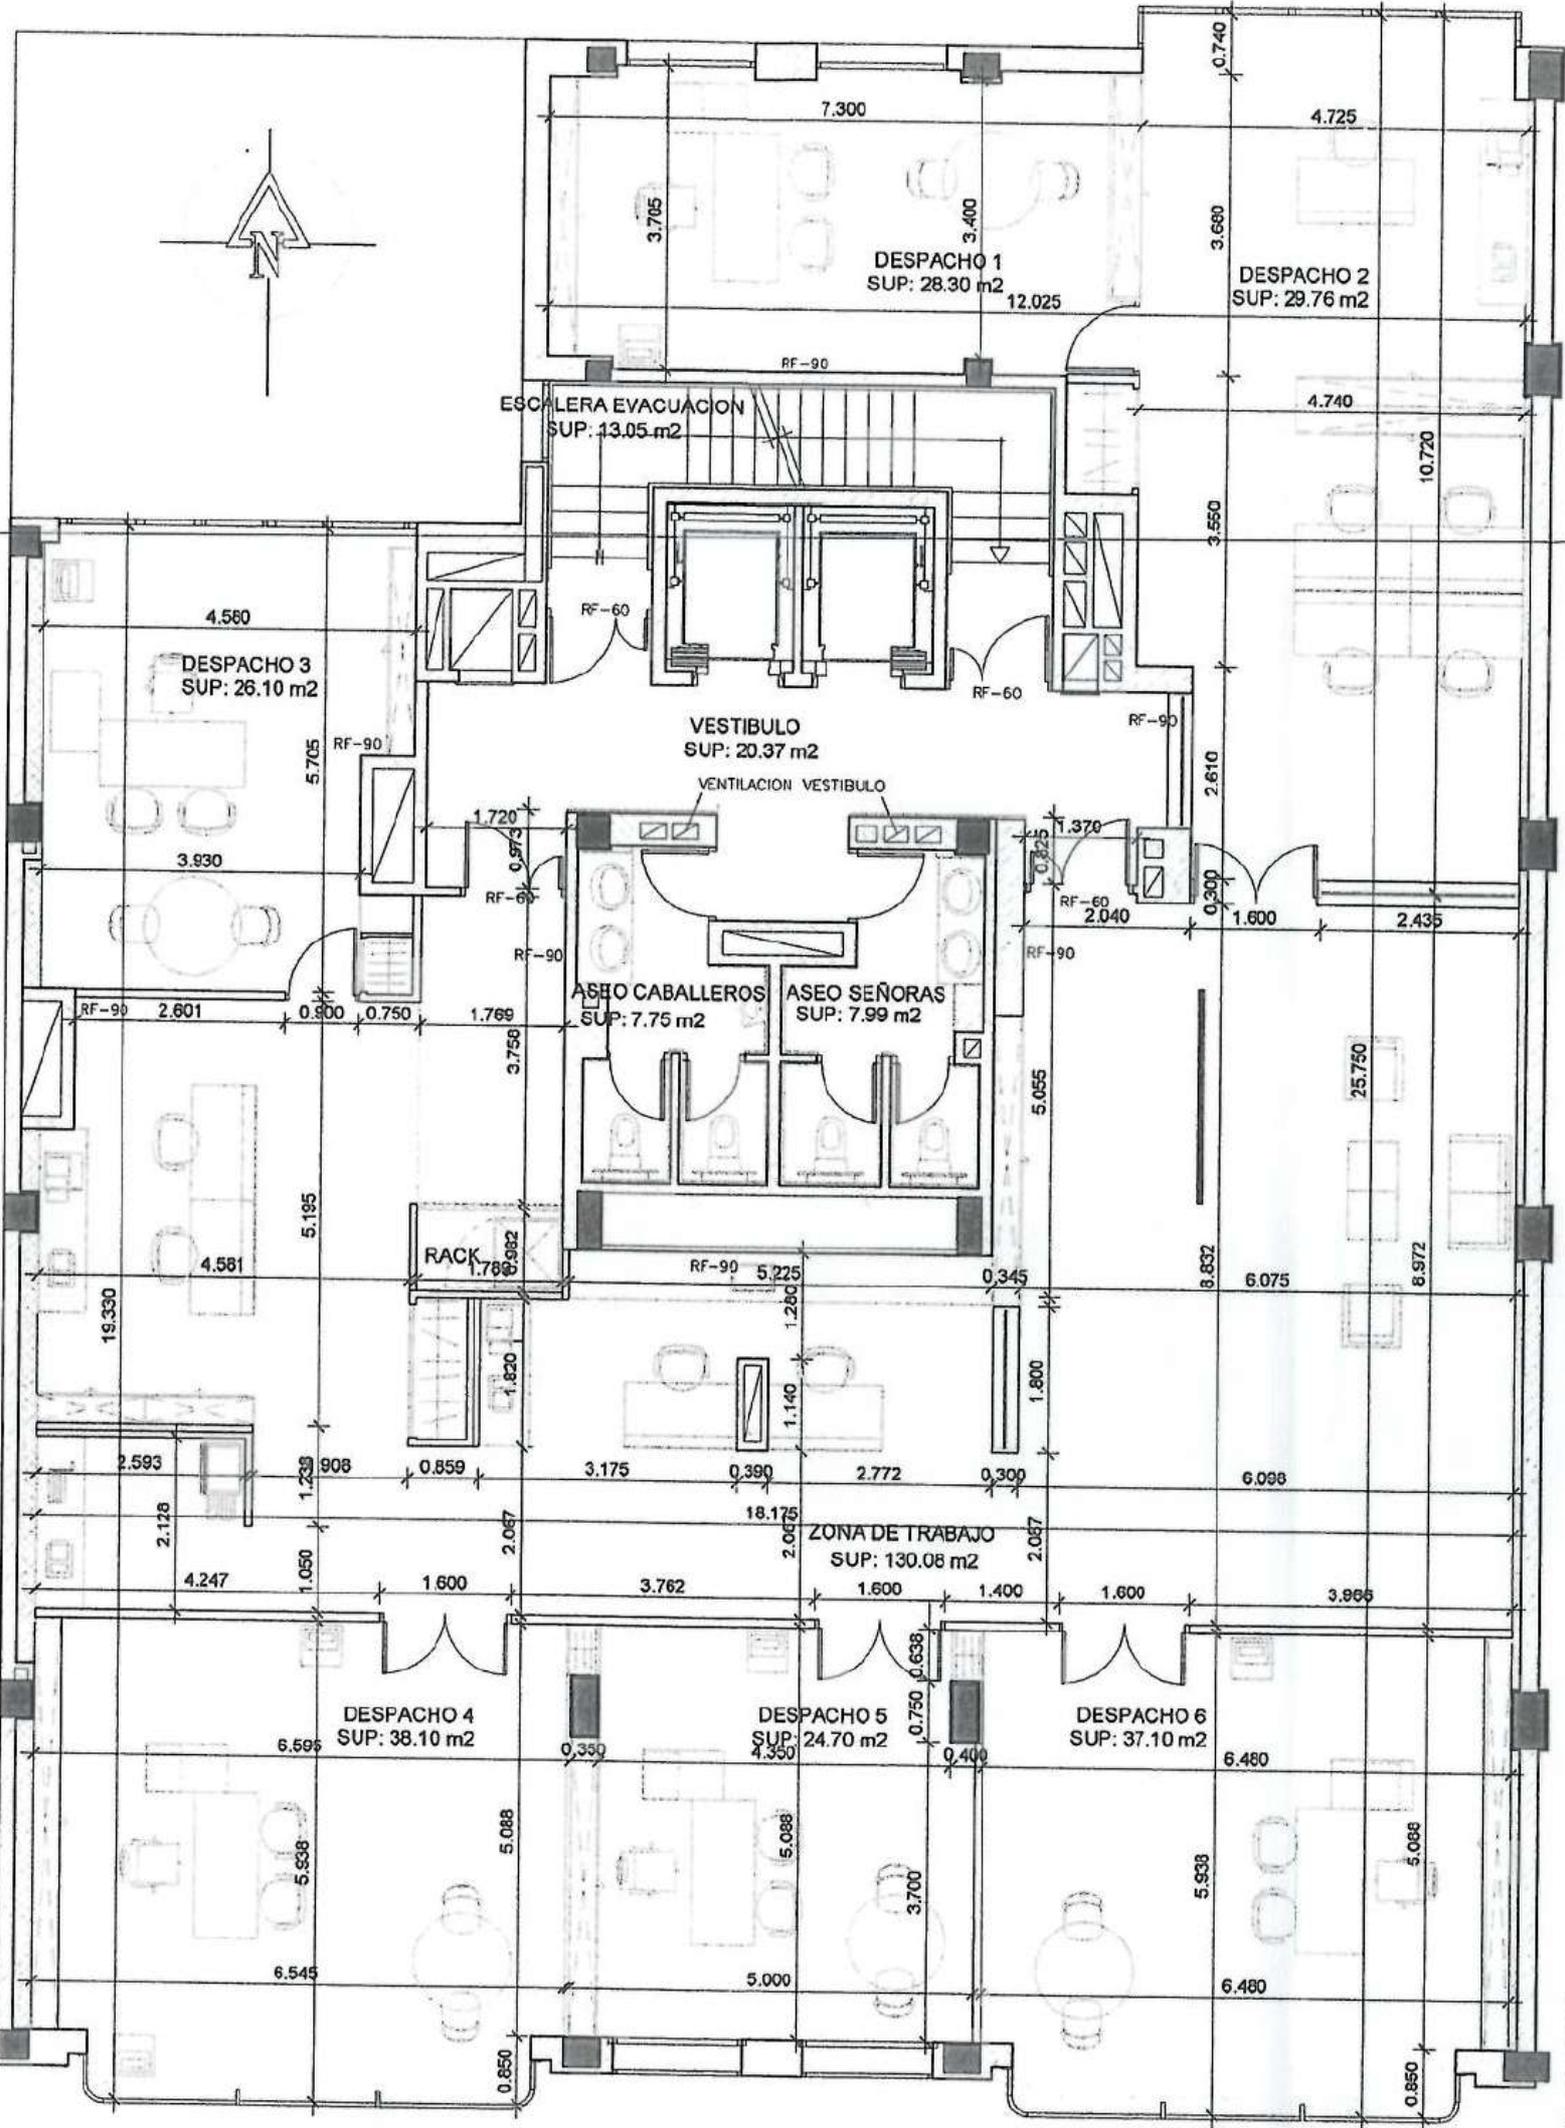

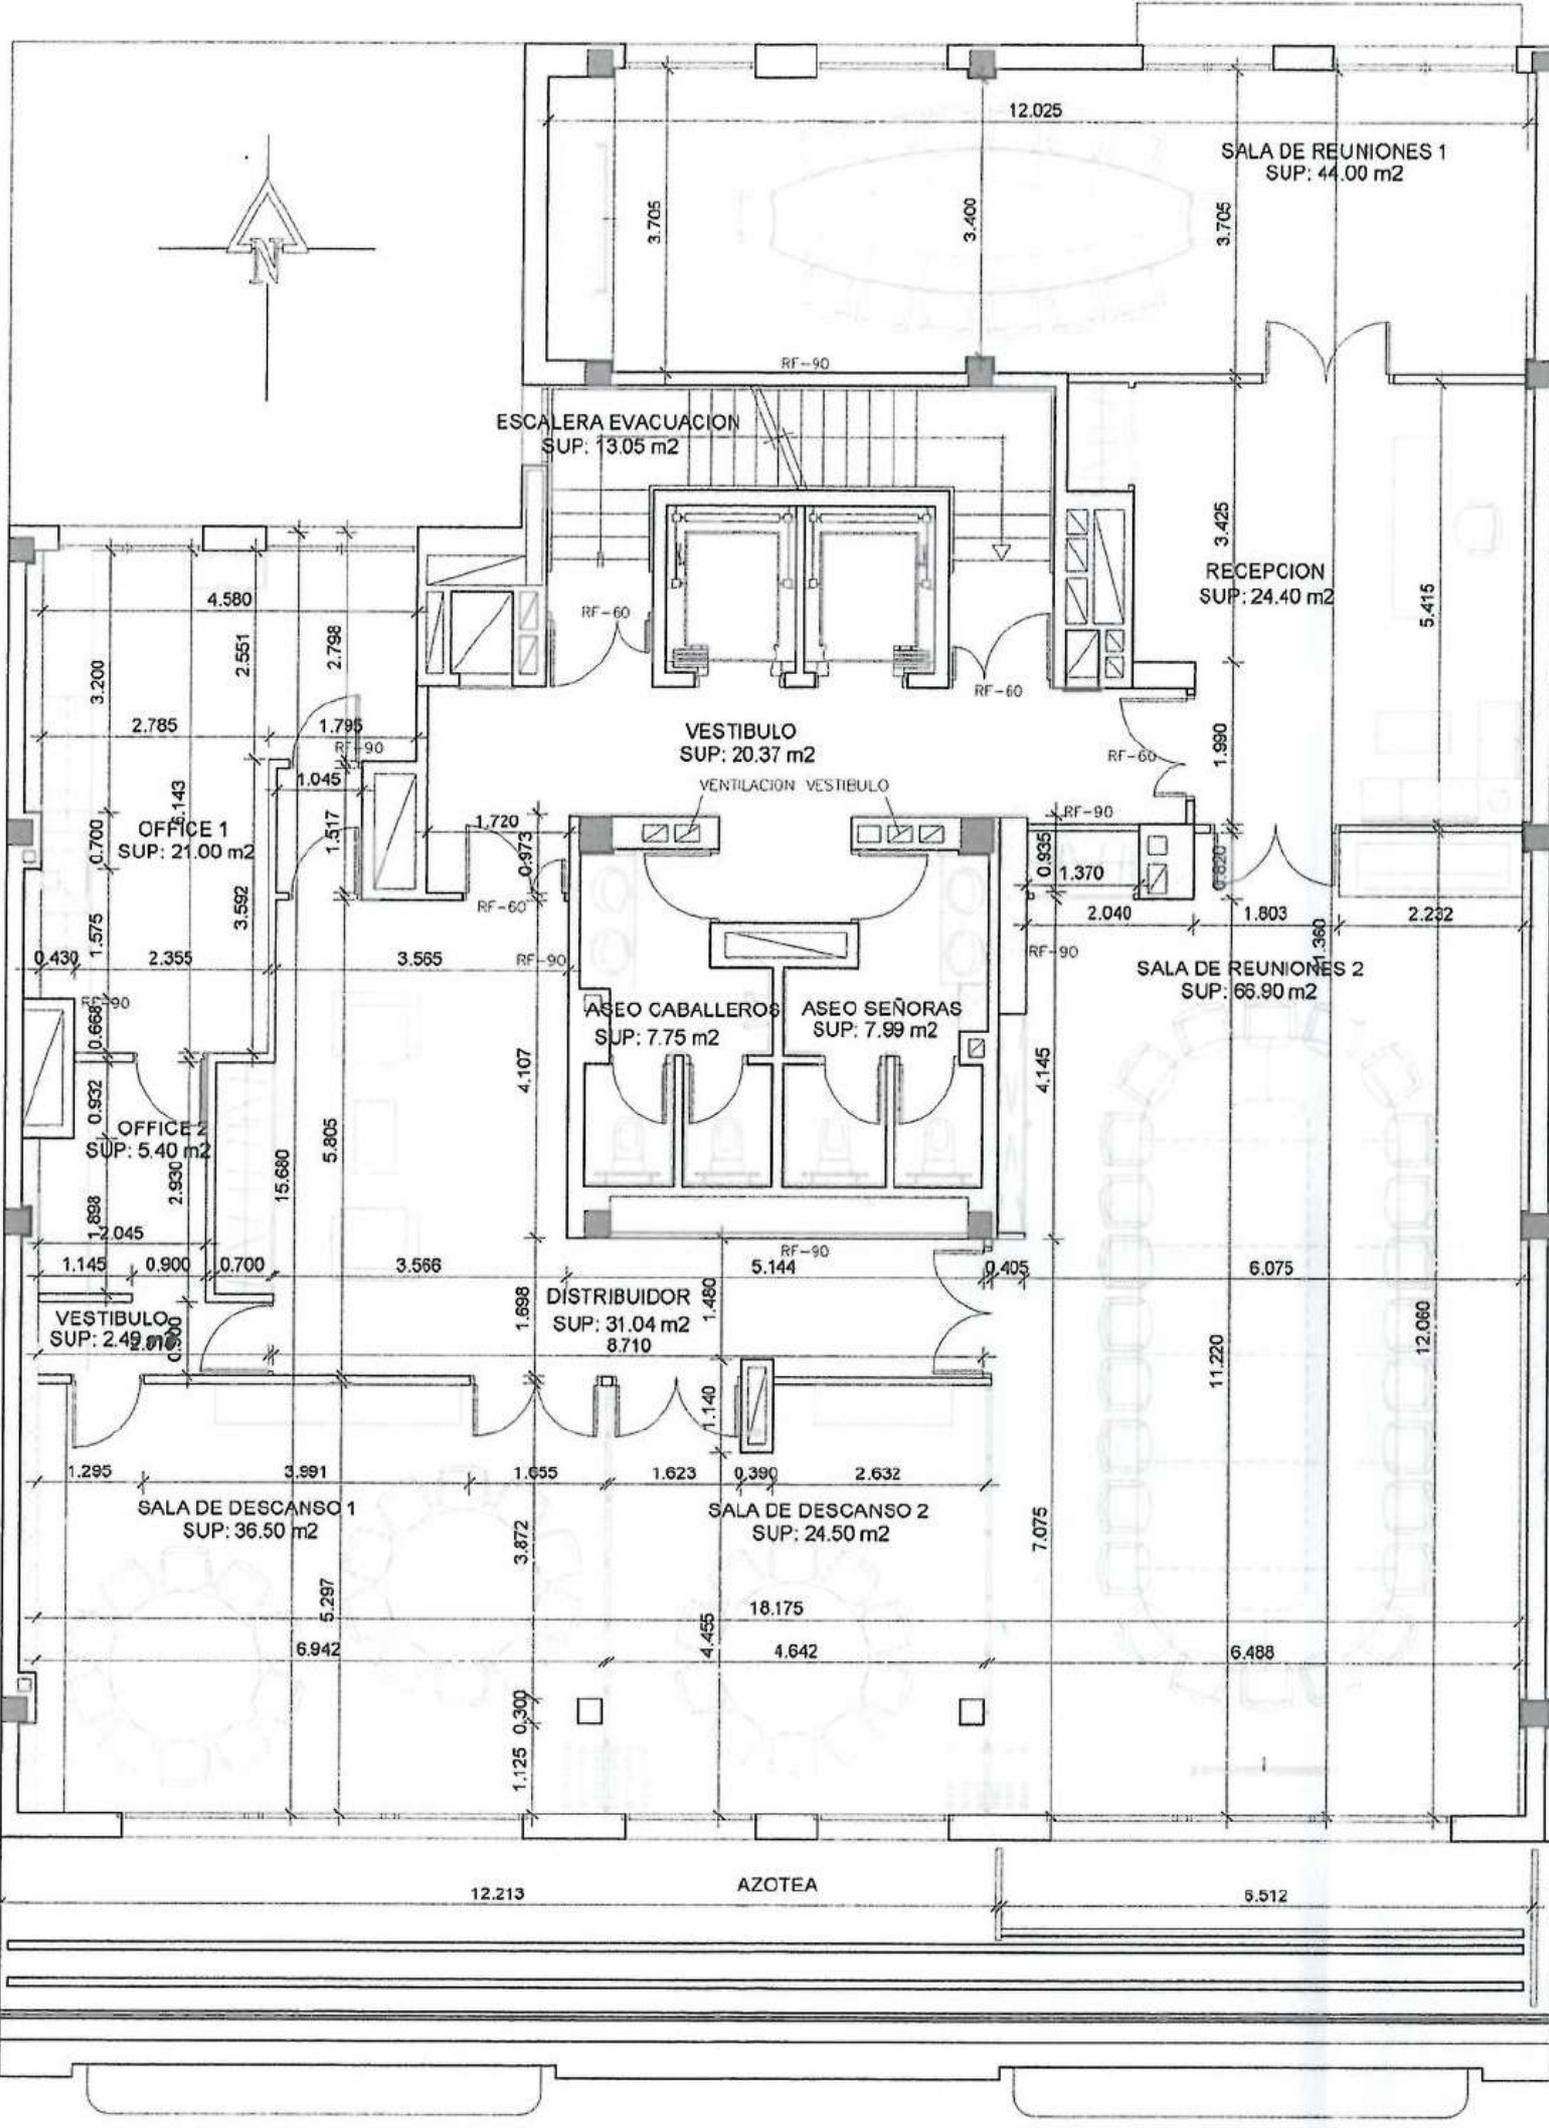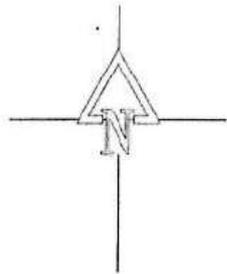

SALA DE REUNIONES 1
SUP: 44.00 m²

ESCALERA EVACUACION
SUP: 13.05 m²

RECEPCION
SUP: 24.40 m²

VESTIBULO
SUP: 20.37 m²

OFFICE 1
SUP: 21.00 m²

SALA DE REUNIONES 2
SUP: 66.90 m²

ASEO CABALLEROS
SUP: 7.75 m²

ASEO SEÑORAS
SUP: 7.99 m²

OFFICE 2
SUP: 5.40 m²

VESTIBULO
SUP: 2.49 m²

DISTRIBUIDOR
SUP: 31.04 m²
8.710



SALA DE DESCANSO 1
SUP: 36.50 m²

SALA DE DESCANSO 2
SUP: 24.50 m²

AZOTEA

12.213

5.512

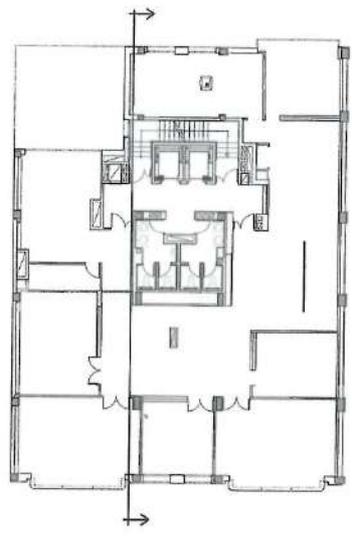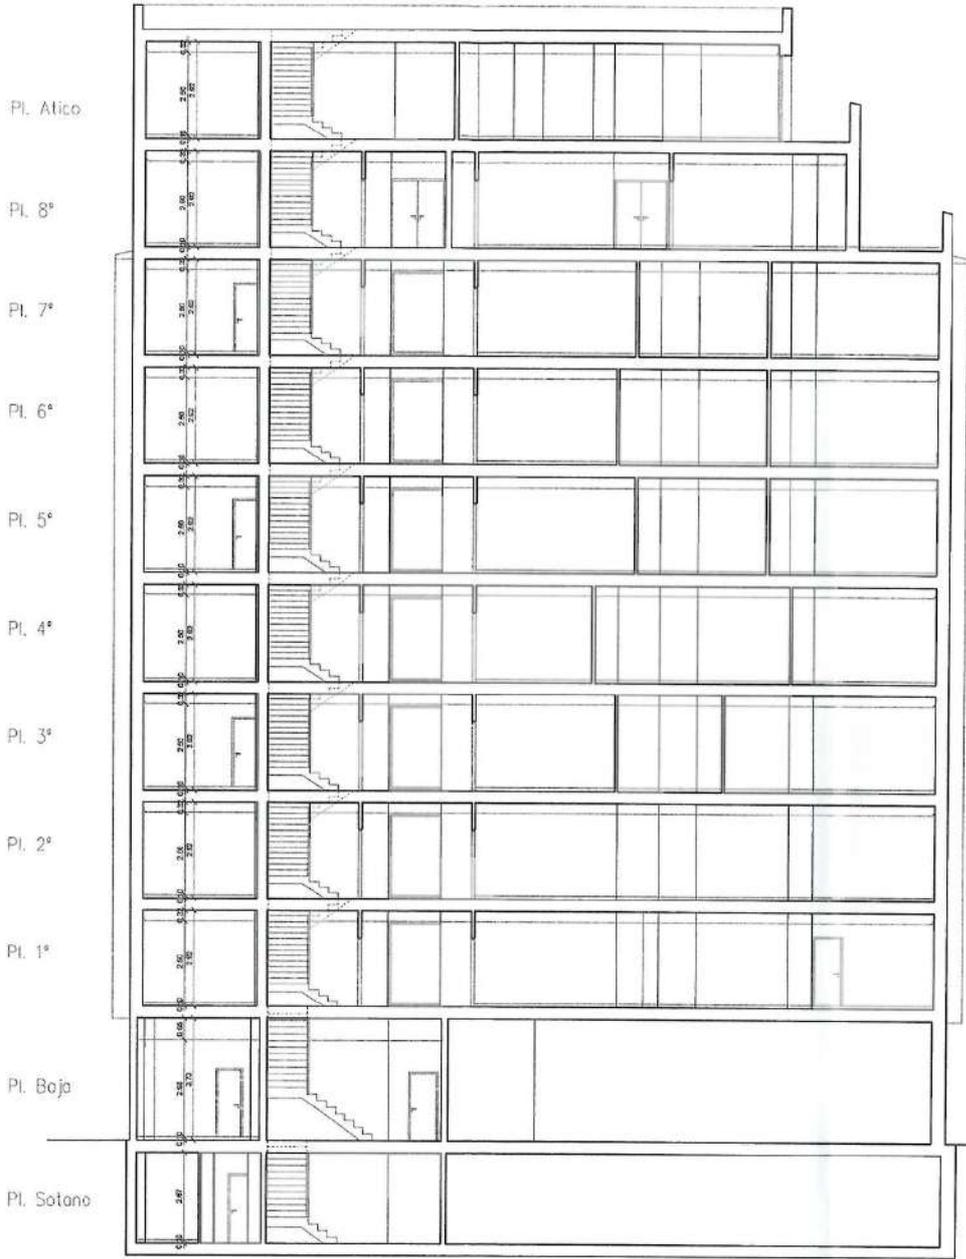

AYUNTAMIENTO DE M...
 Junta Municipal de Salan...
 SECCION DE LICENCI...
 Exp. n.º 1041/2005/A...
 ESTE DOCUMENTO CORRESPONDE
 AL INFORME DE FECHA:
 10-Julio-0...
 EL TECNICO MUNICIPAL
[Signature]

ARQUITECTO	FIRMECION
	ACONDICIONAMIENTO DE EDIFICIO DE OFICINAS
	FASE
	PROYECTO BASICO