




PLANTA SEMISÓTANO EXTERIOR

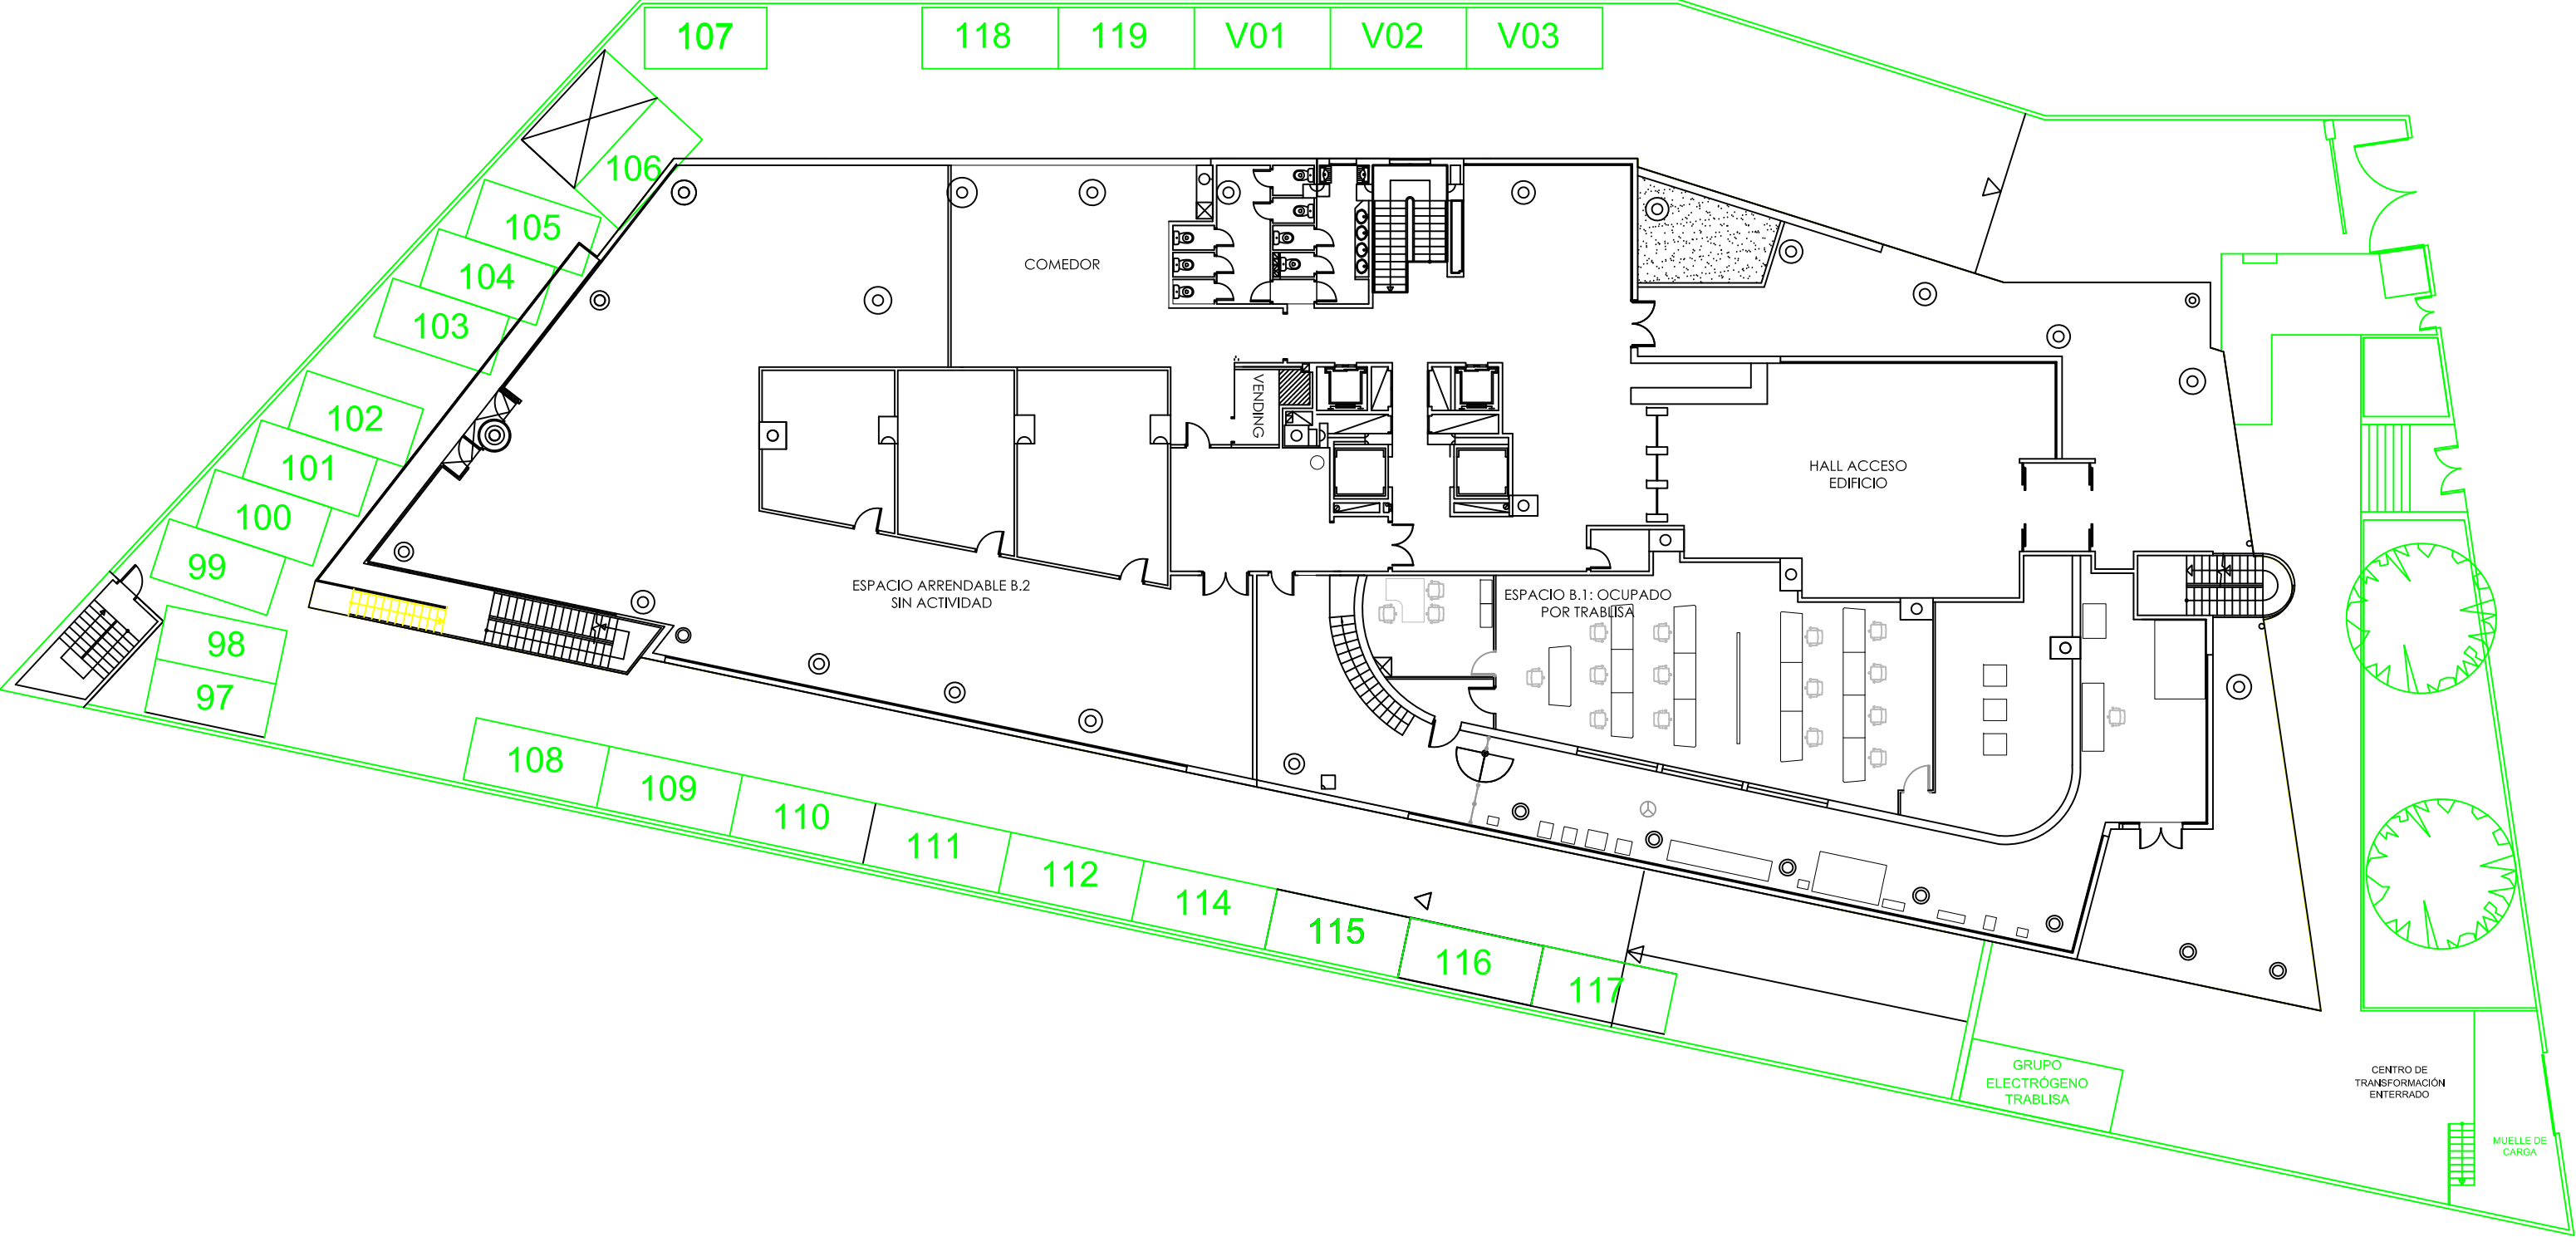


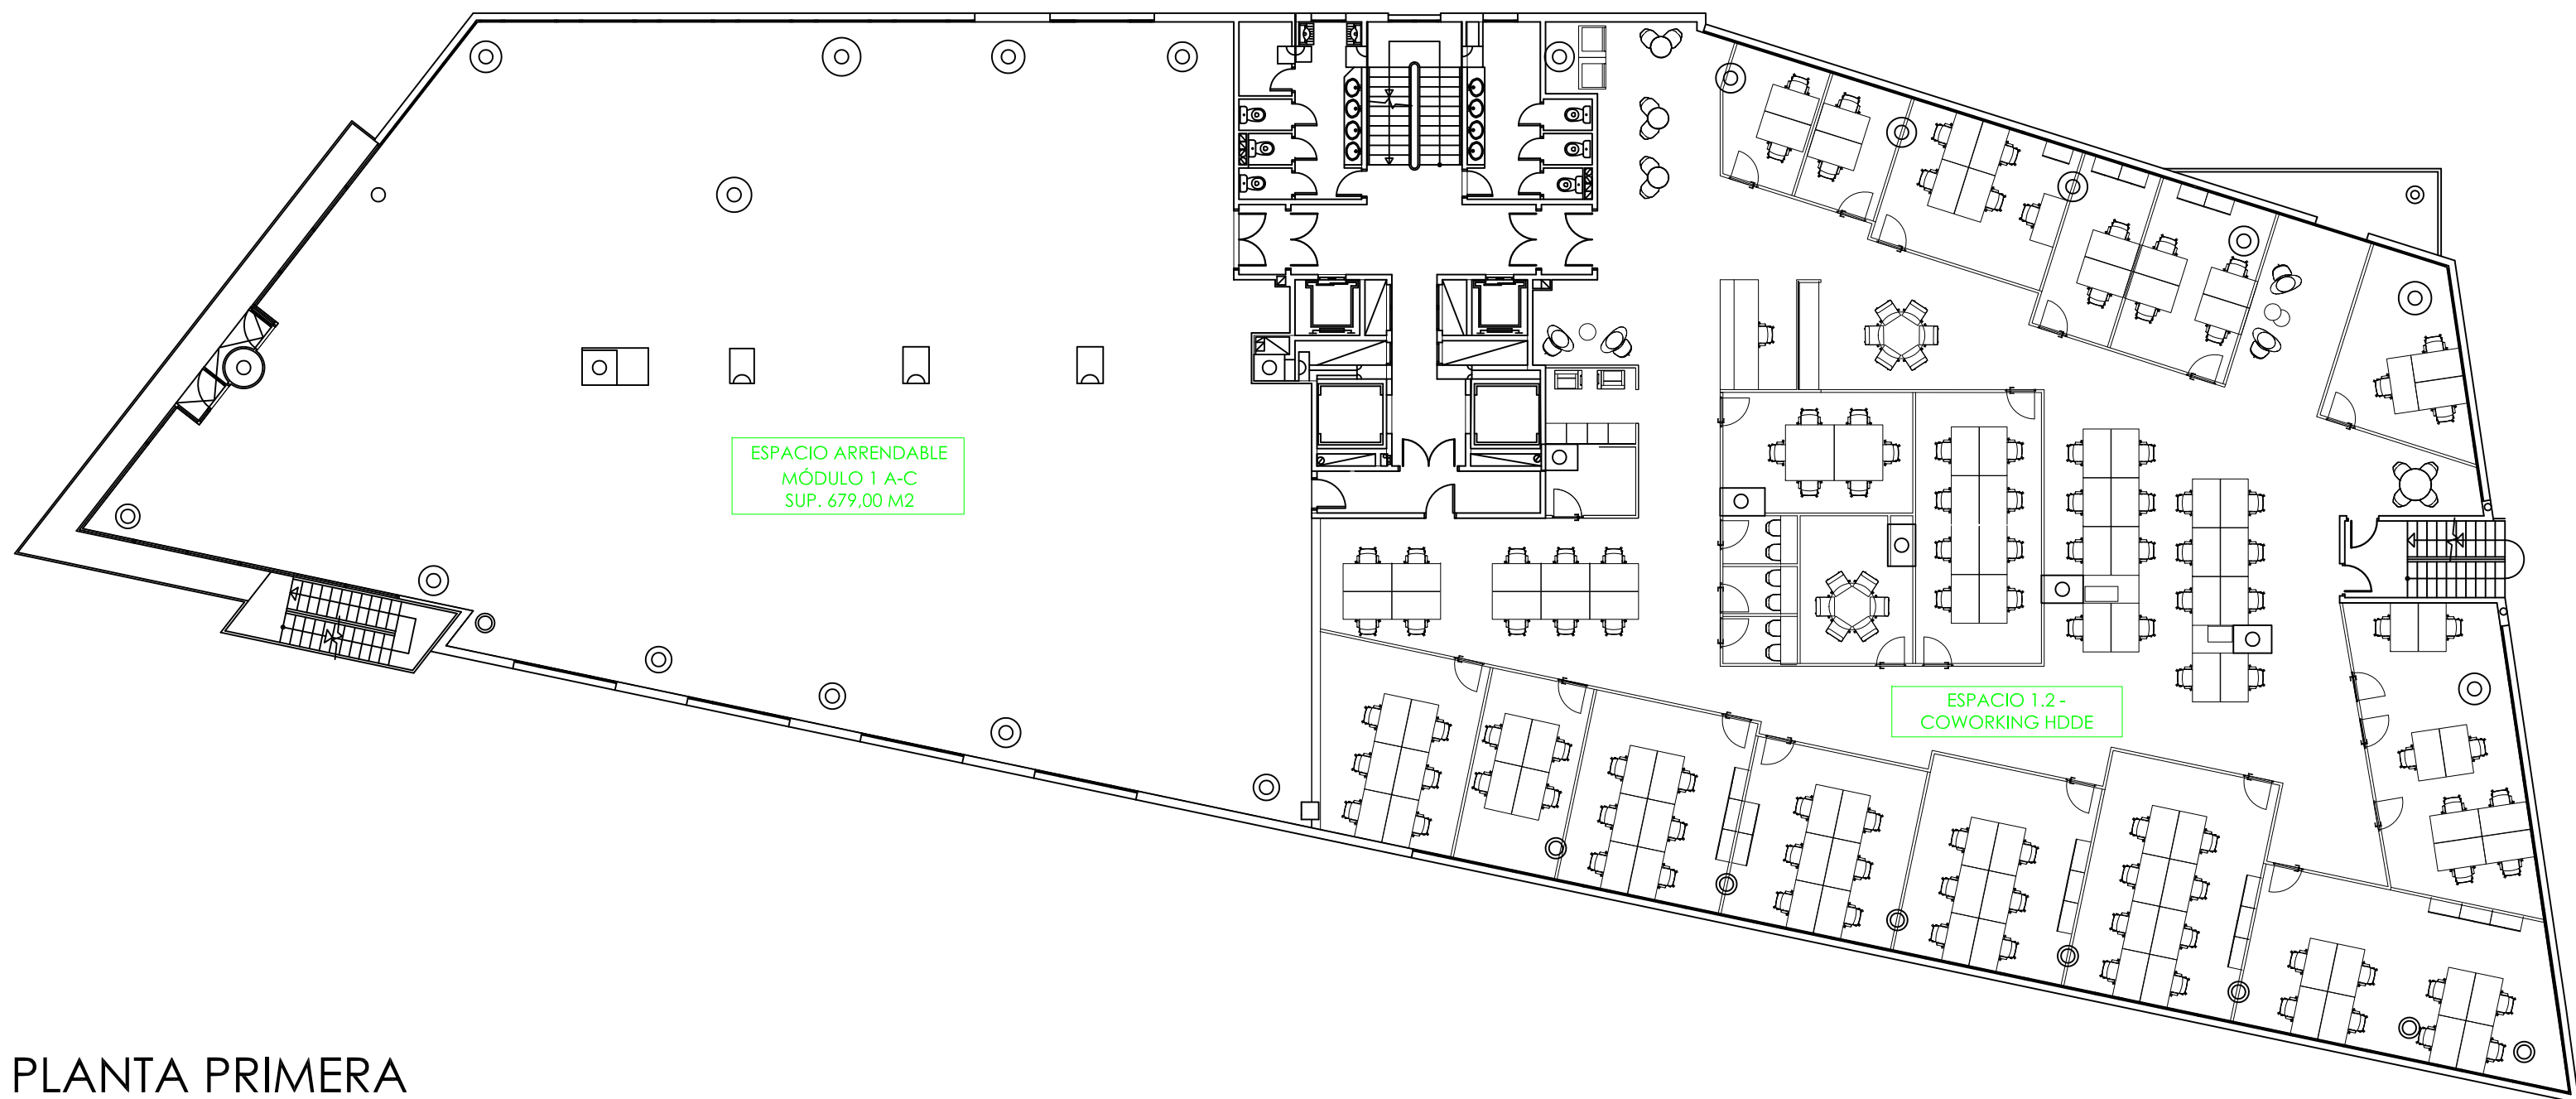

PLANTA PRIMERA

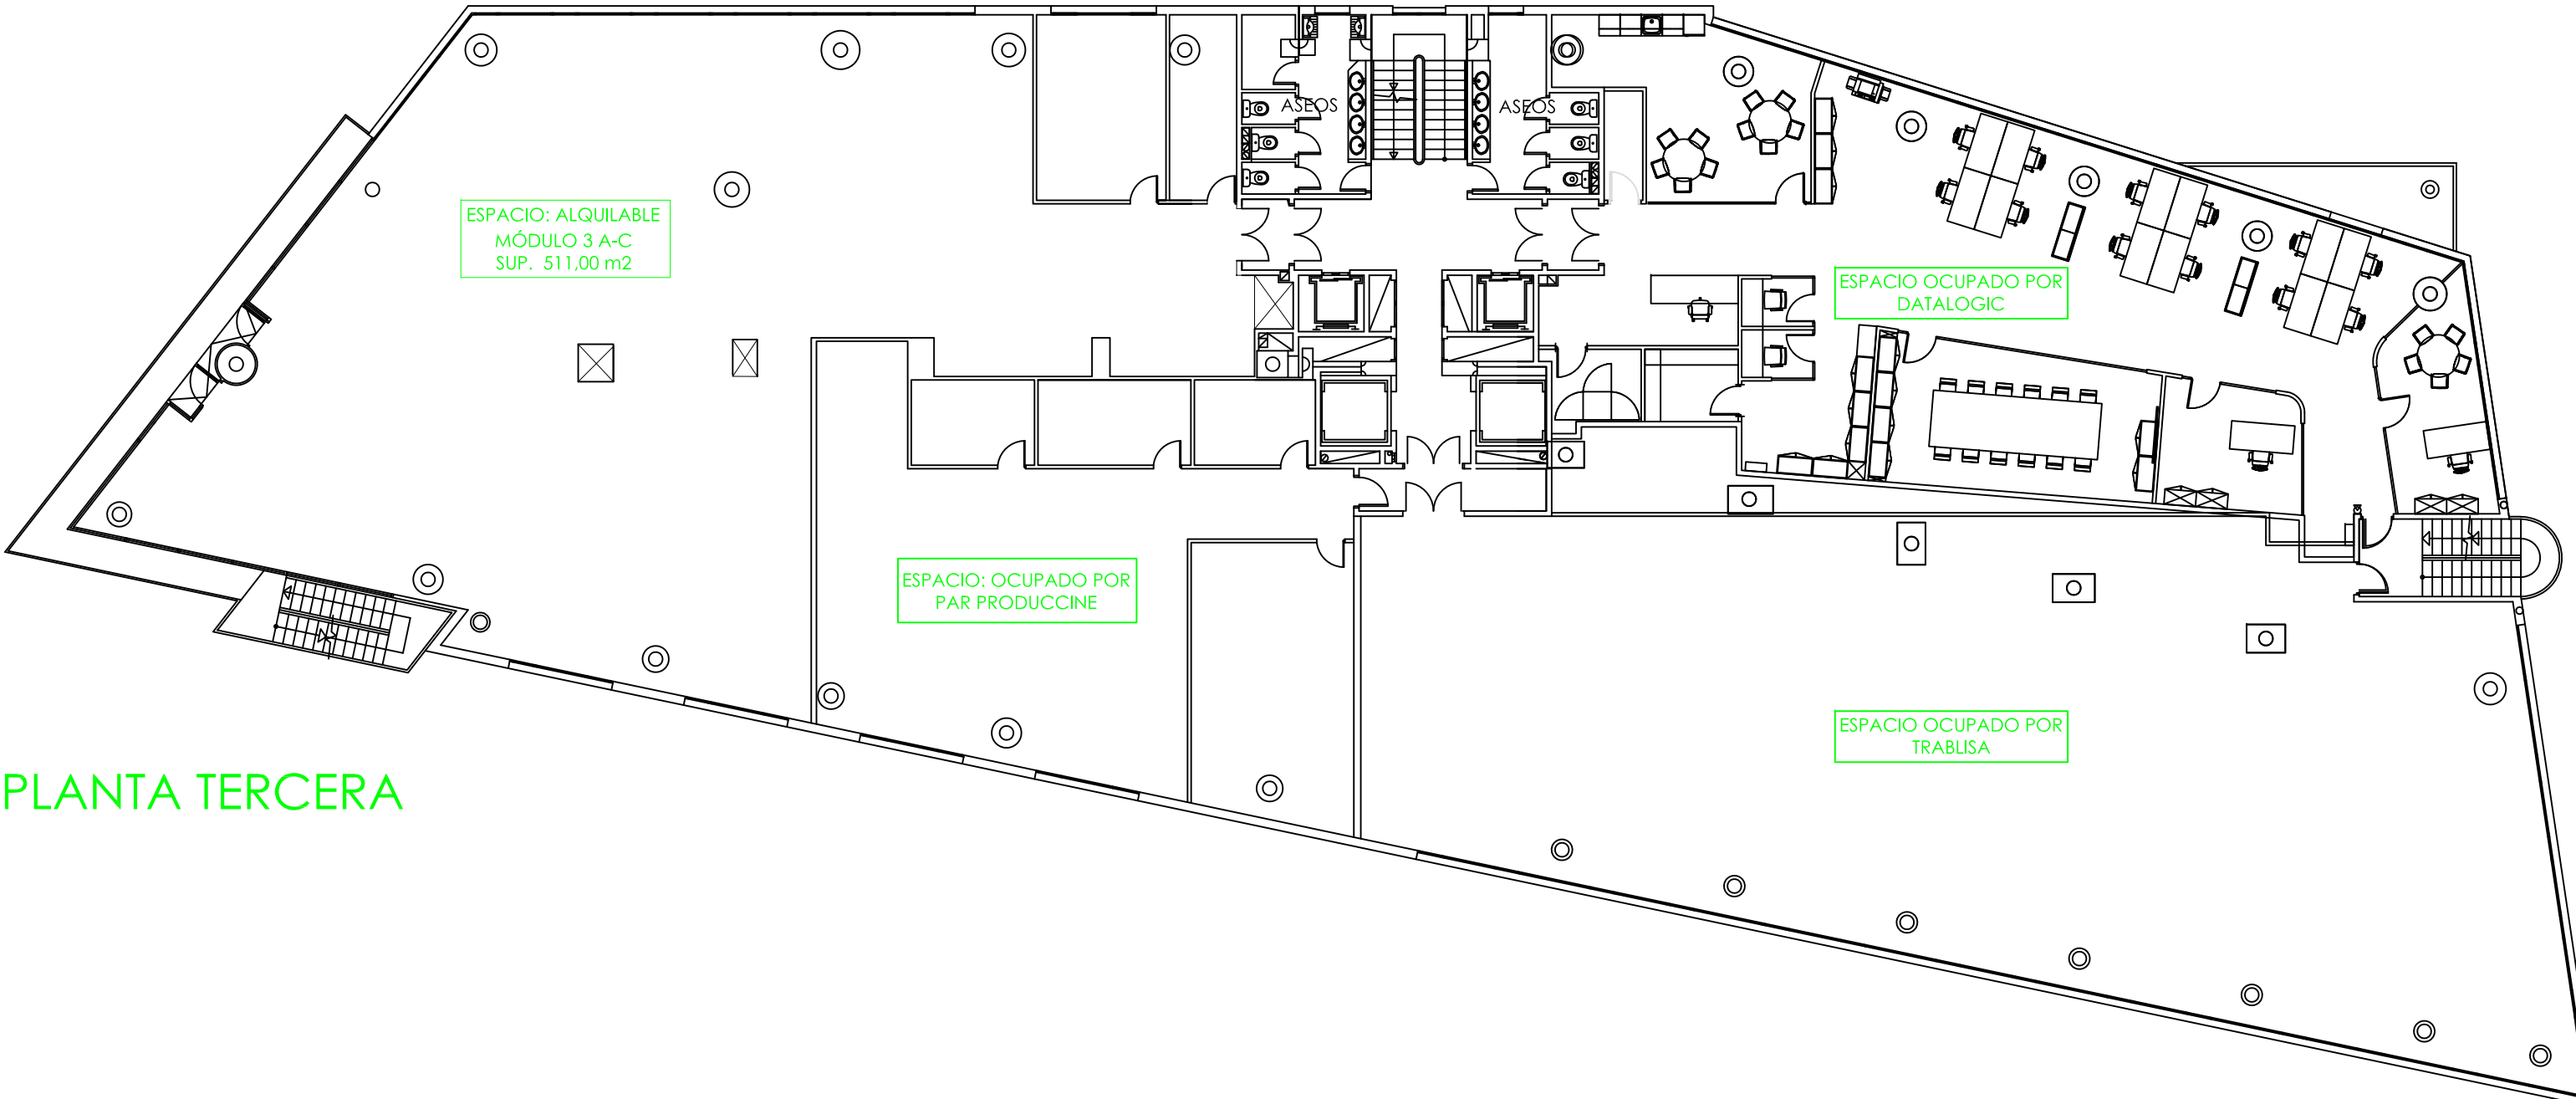

PLANTA TERCERA

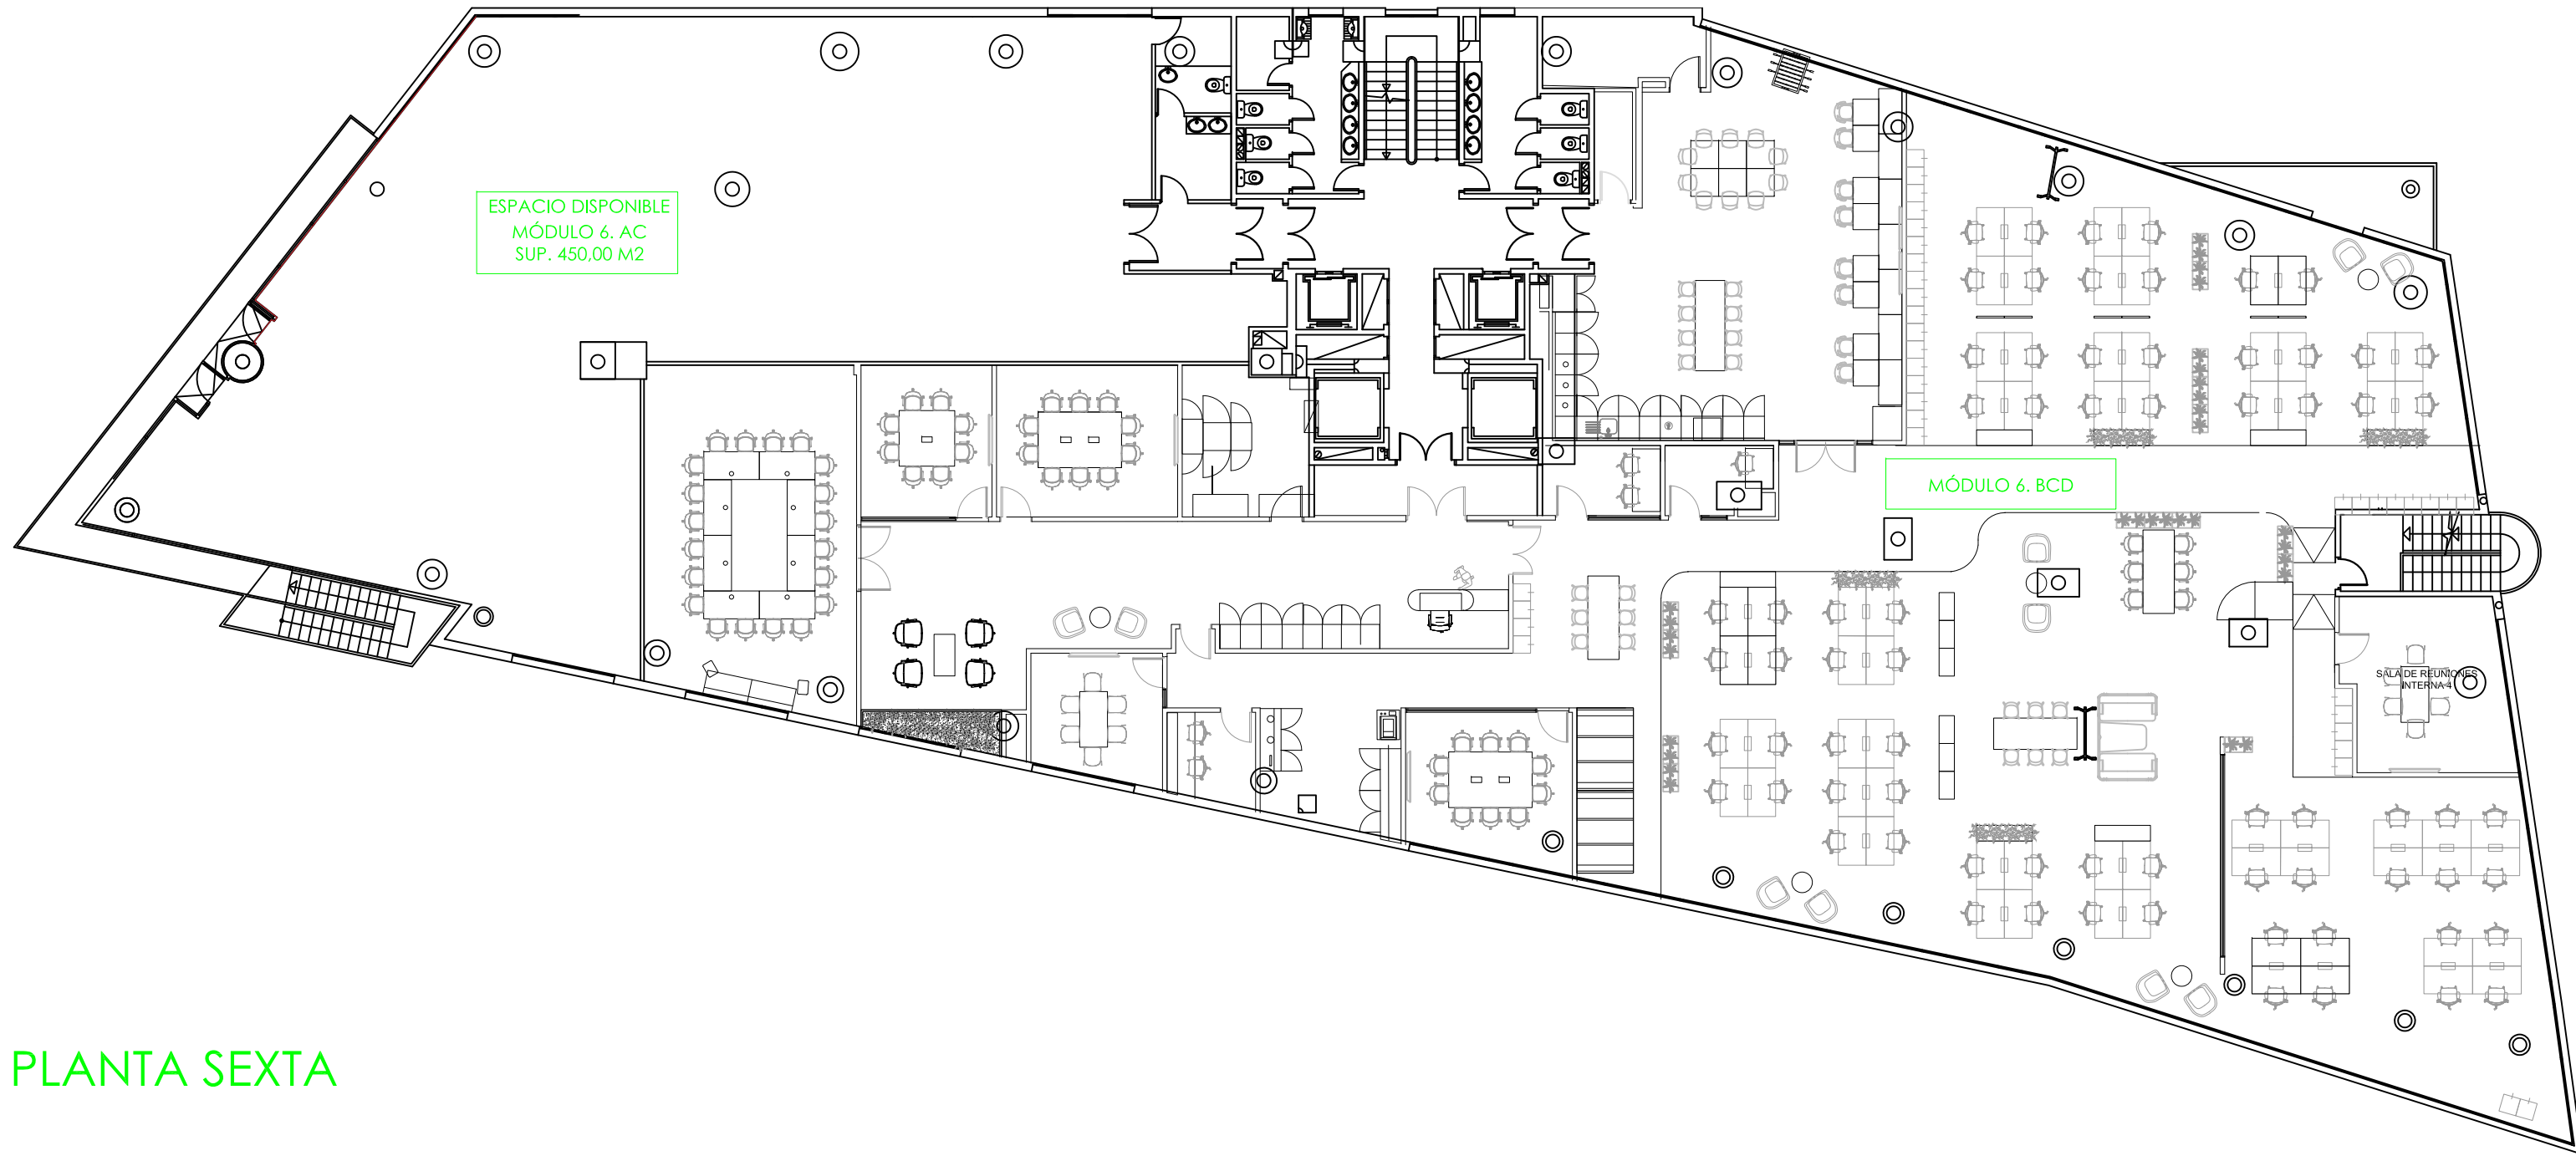

PLANTA SEXTA