



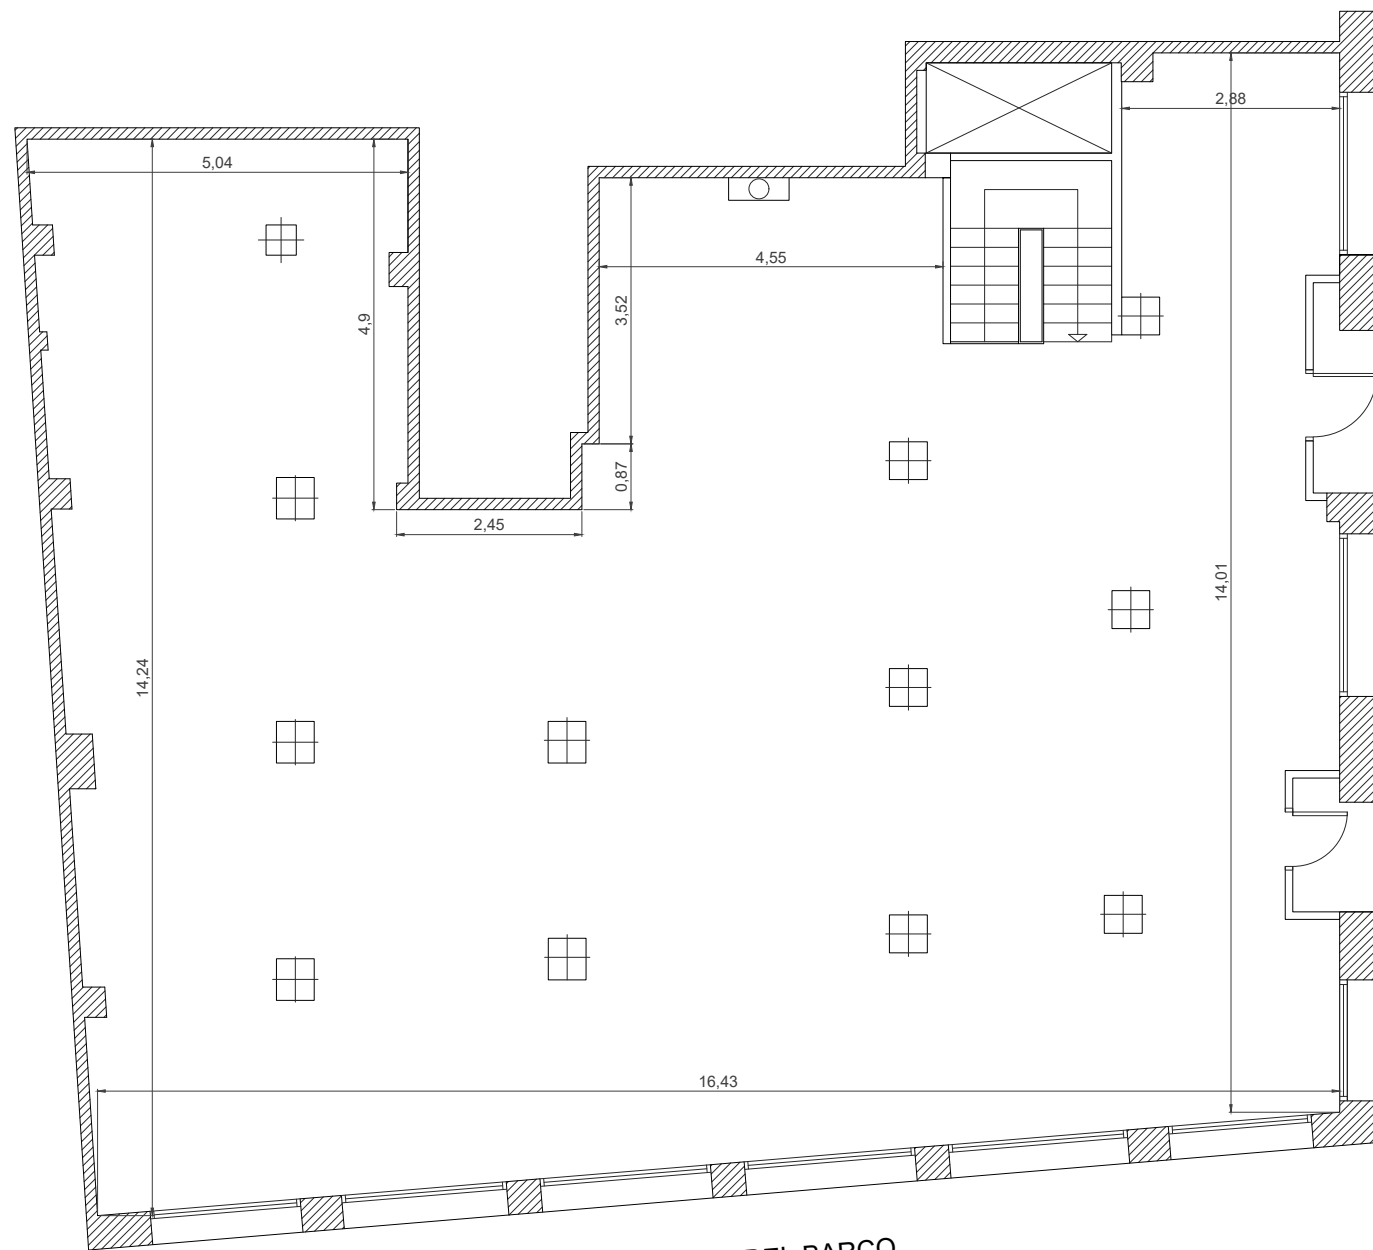

PLANTA BAJA


C/ ALONSO DEL BARCO

C/ SEBASTIÁN ELCANO, Nº7

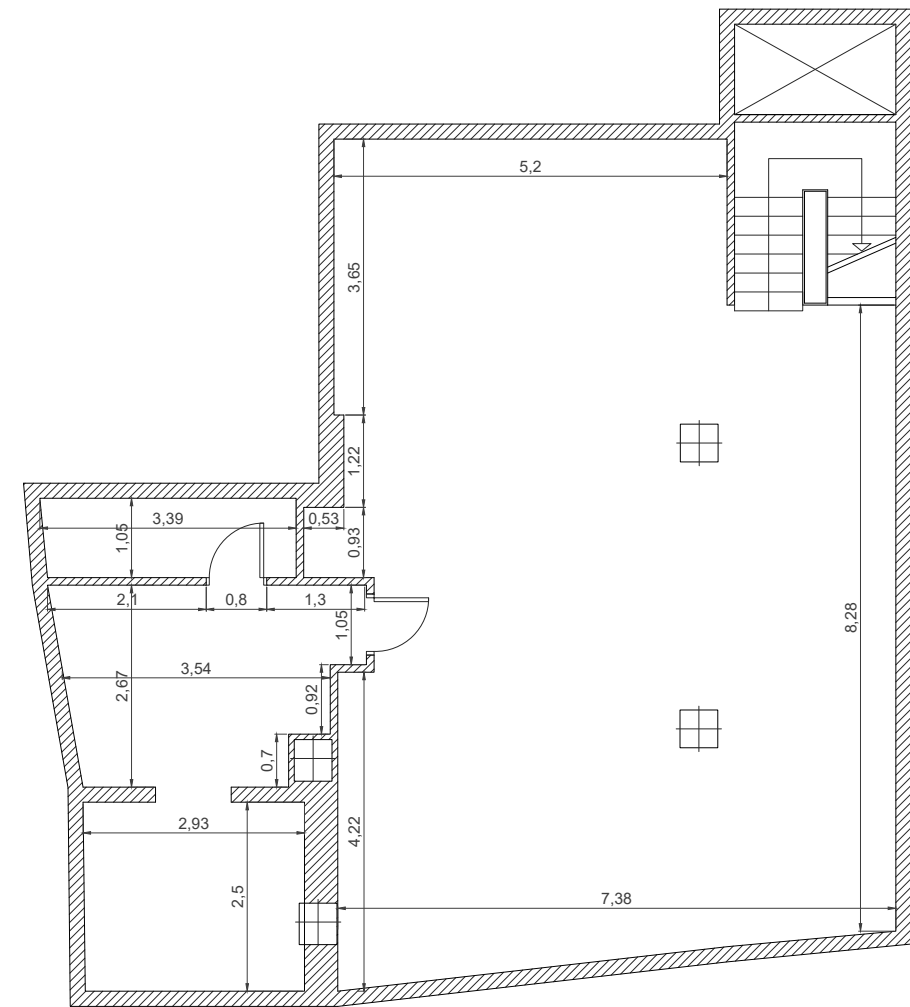

PLANTA SÓTANO


Fecha:	07/2020	Escala:	1/100	Plano:	1
Situación:					
CALLE SEBASTIÁN ELCANO, 7 28012 - MADRID					
Plano:					
ESTADO ACTUAL // PLANTA BAJA - PLANTA SÓTANO					
hosteleate				Calle Alfonso Gómez, 29 28037 - Madrid www.hosteleate.com contacto@hosteleate.com	

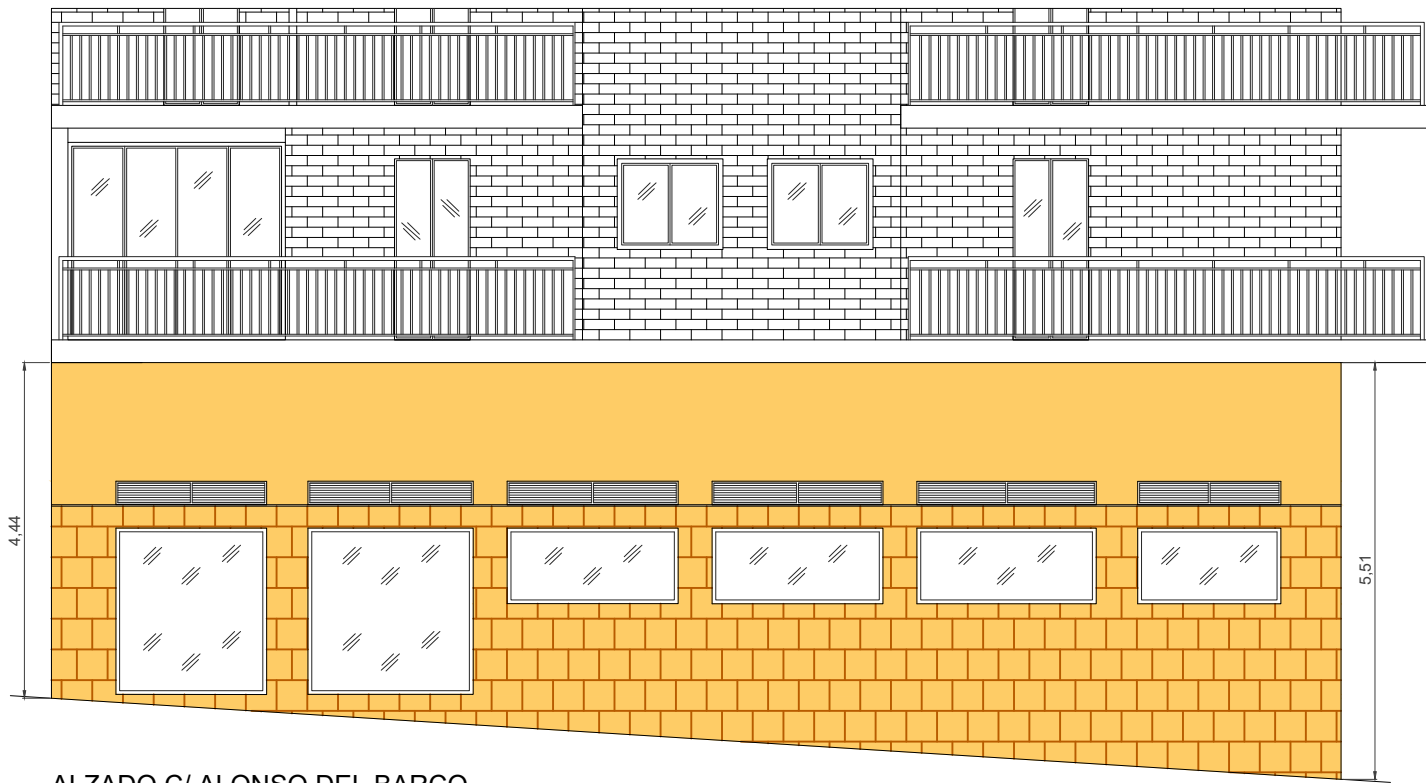

ALZADO C/ ALONSO DEL BARCO



ALZADO C/ SEBASTIÁN ELCANO, Nº7

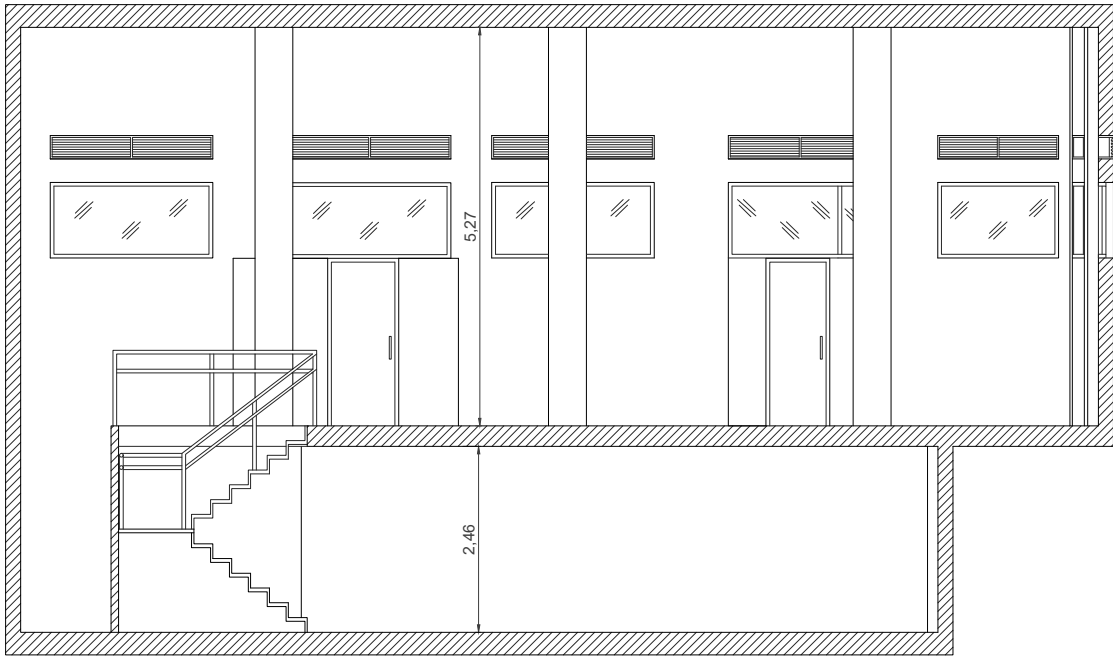

SECCIÓN A-A'

