


Plano Local comercial Toreros 18

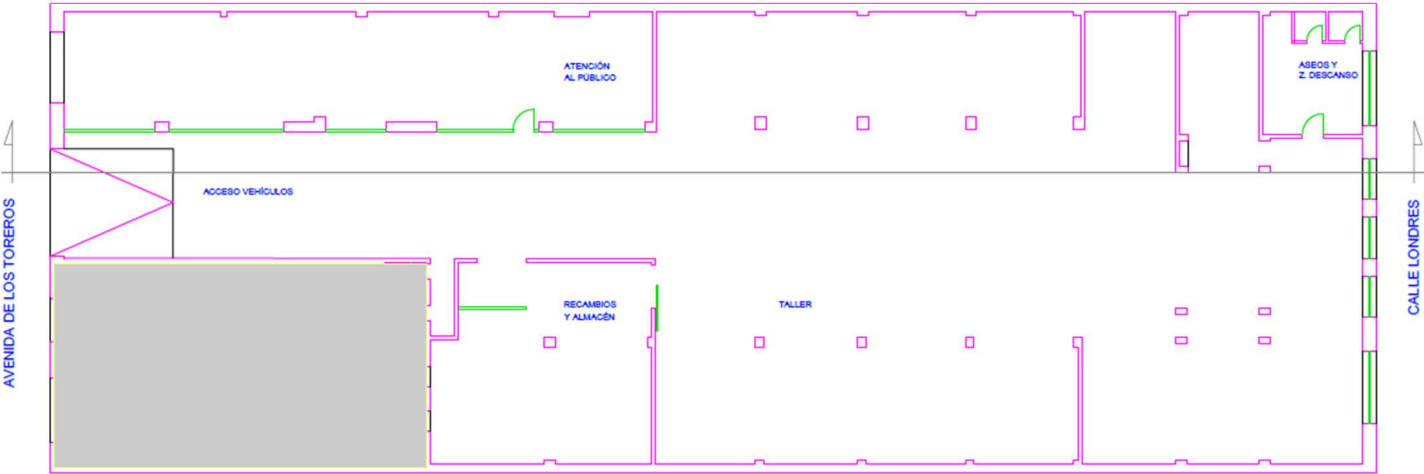

PLANTA BAJA

Superficie excluida del arrendamiento