


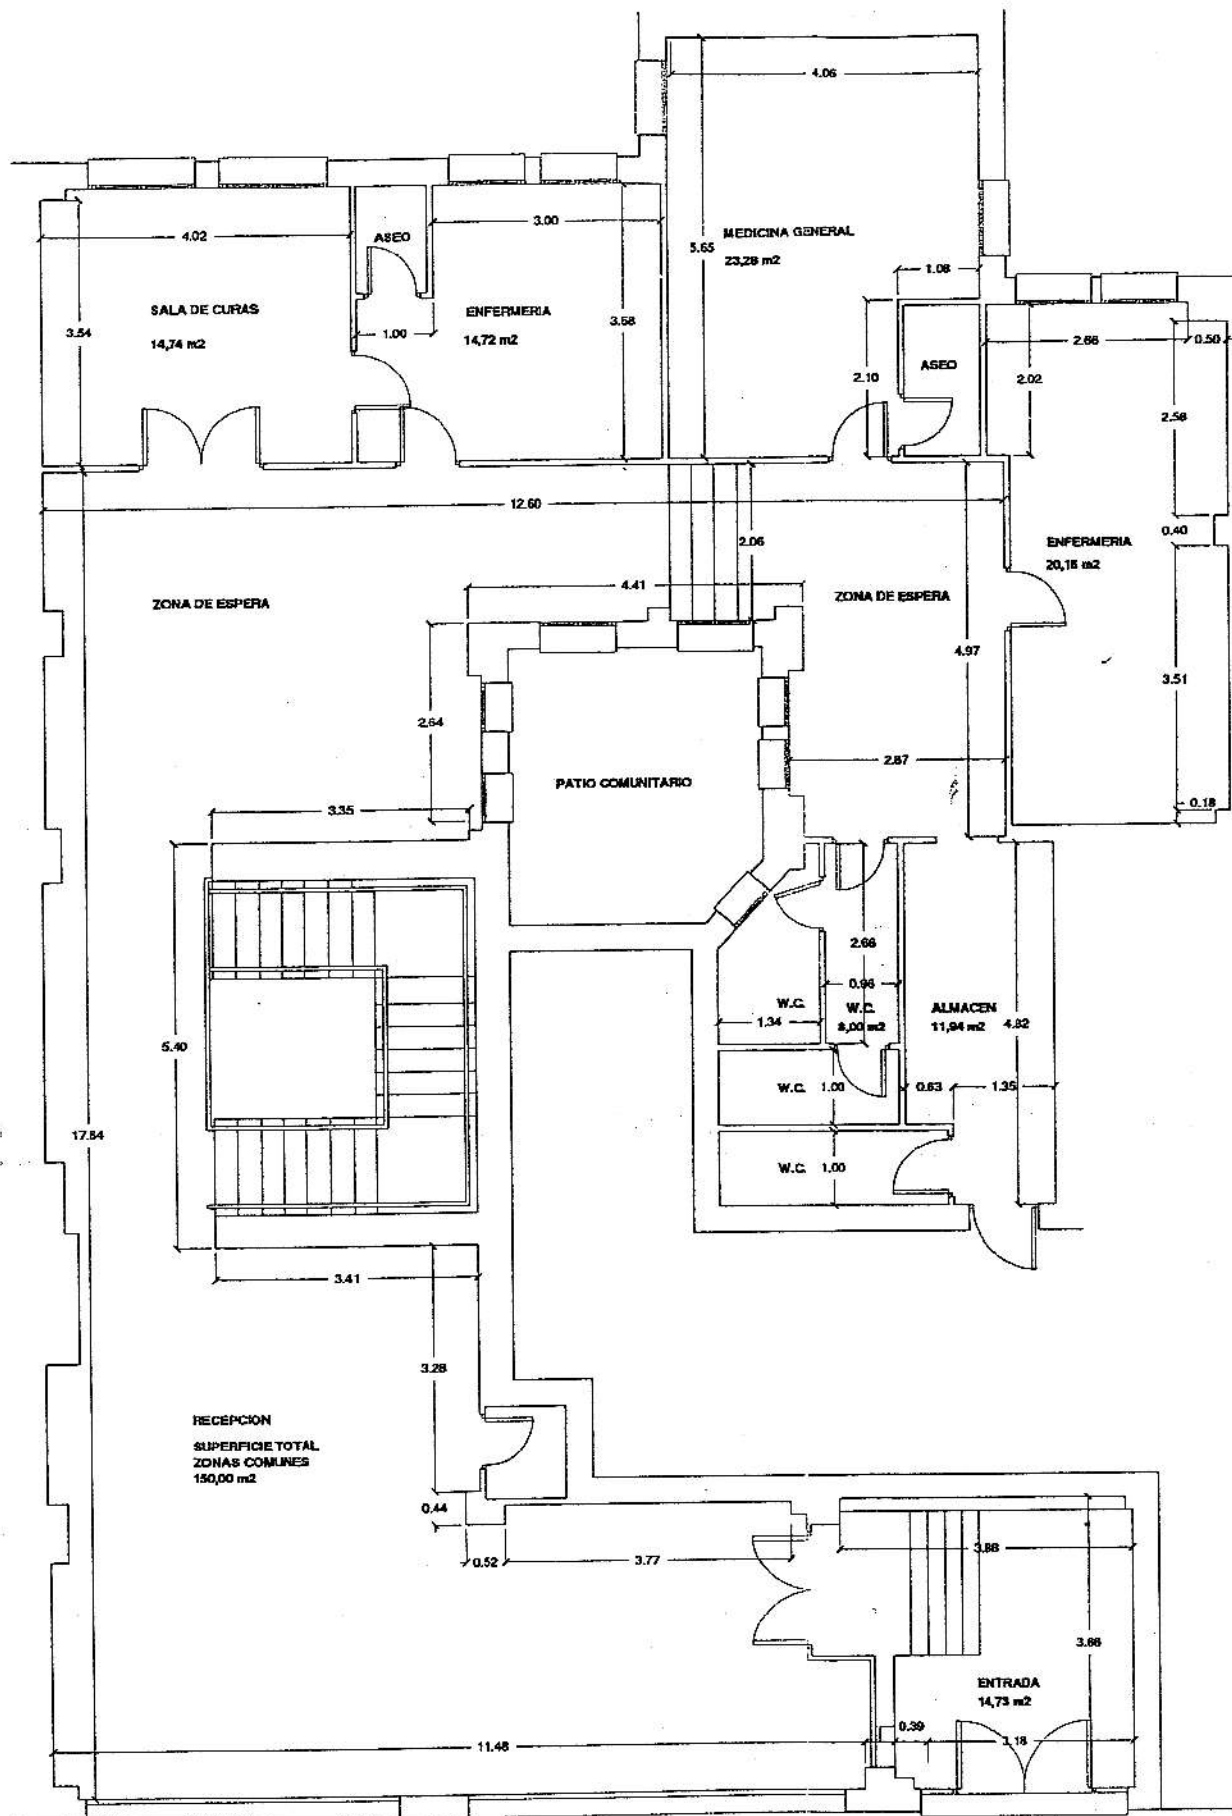


PLANTA DE ACCESO


C/ CASTELLÓ

Nº 63

E: 4/100

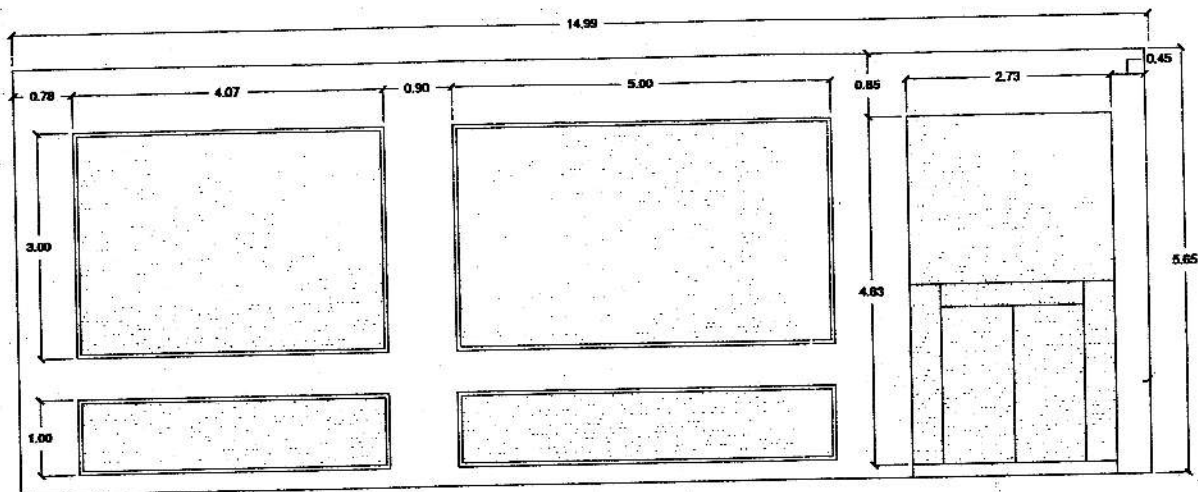


ALZADO C/CASTELLÓ

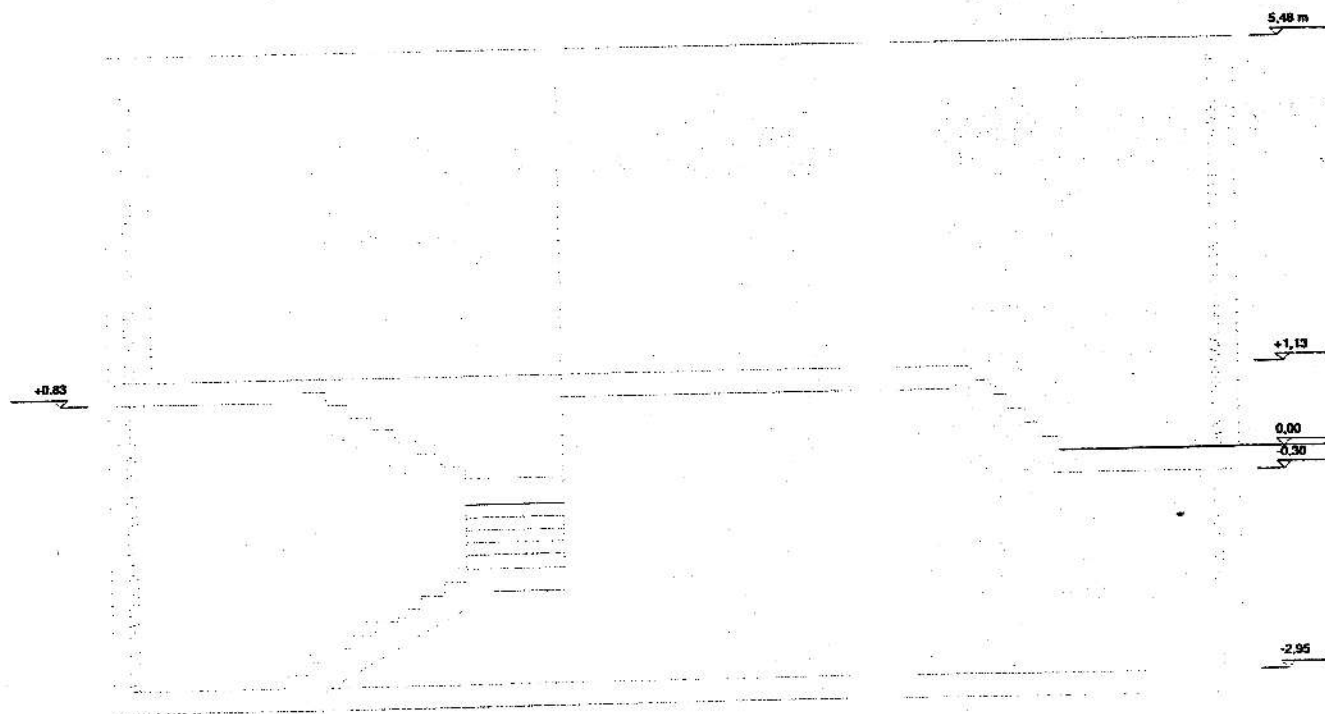

SECCION A-A

E: 1/100

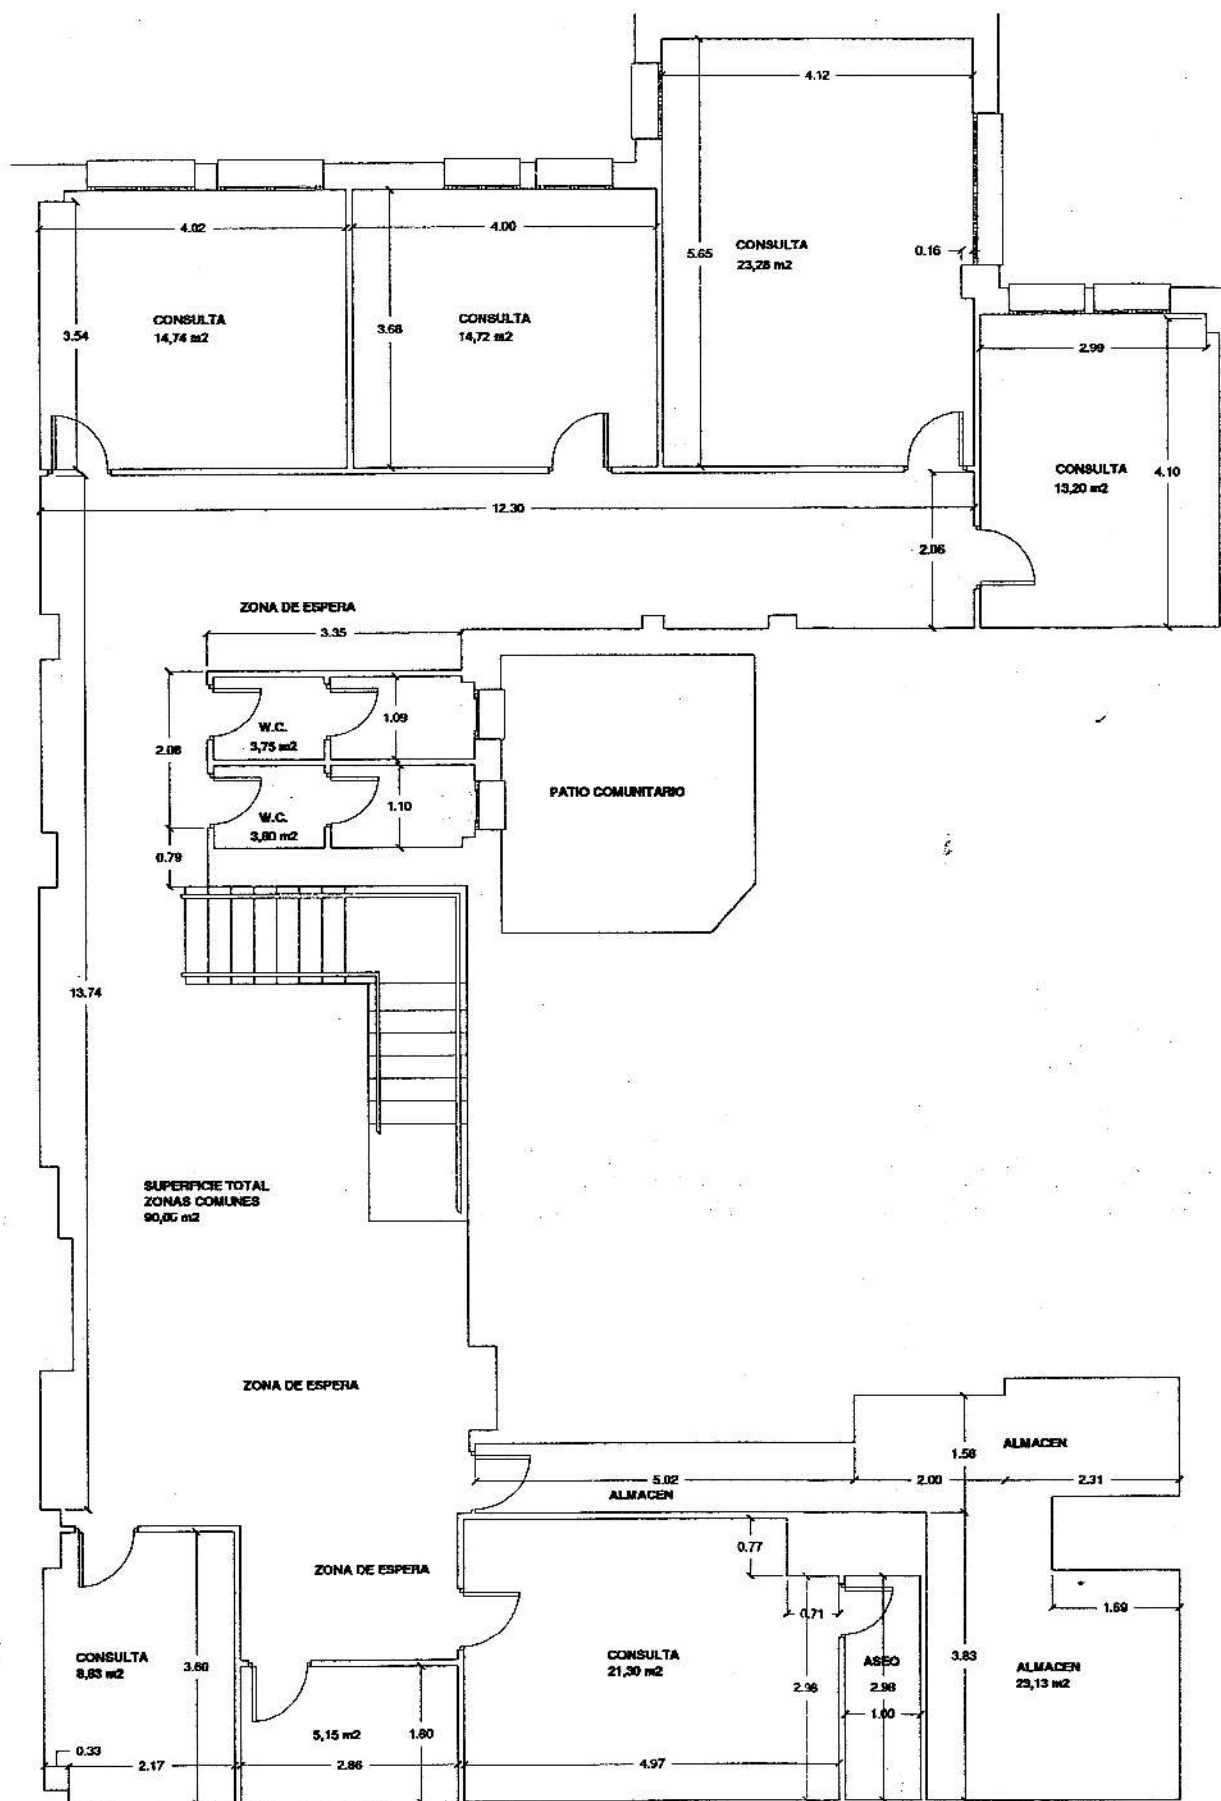

PLANTA DE SOTANO

E: 1/100