


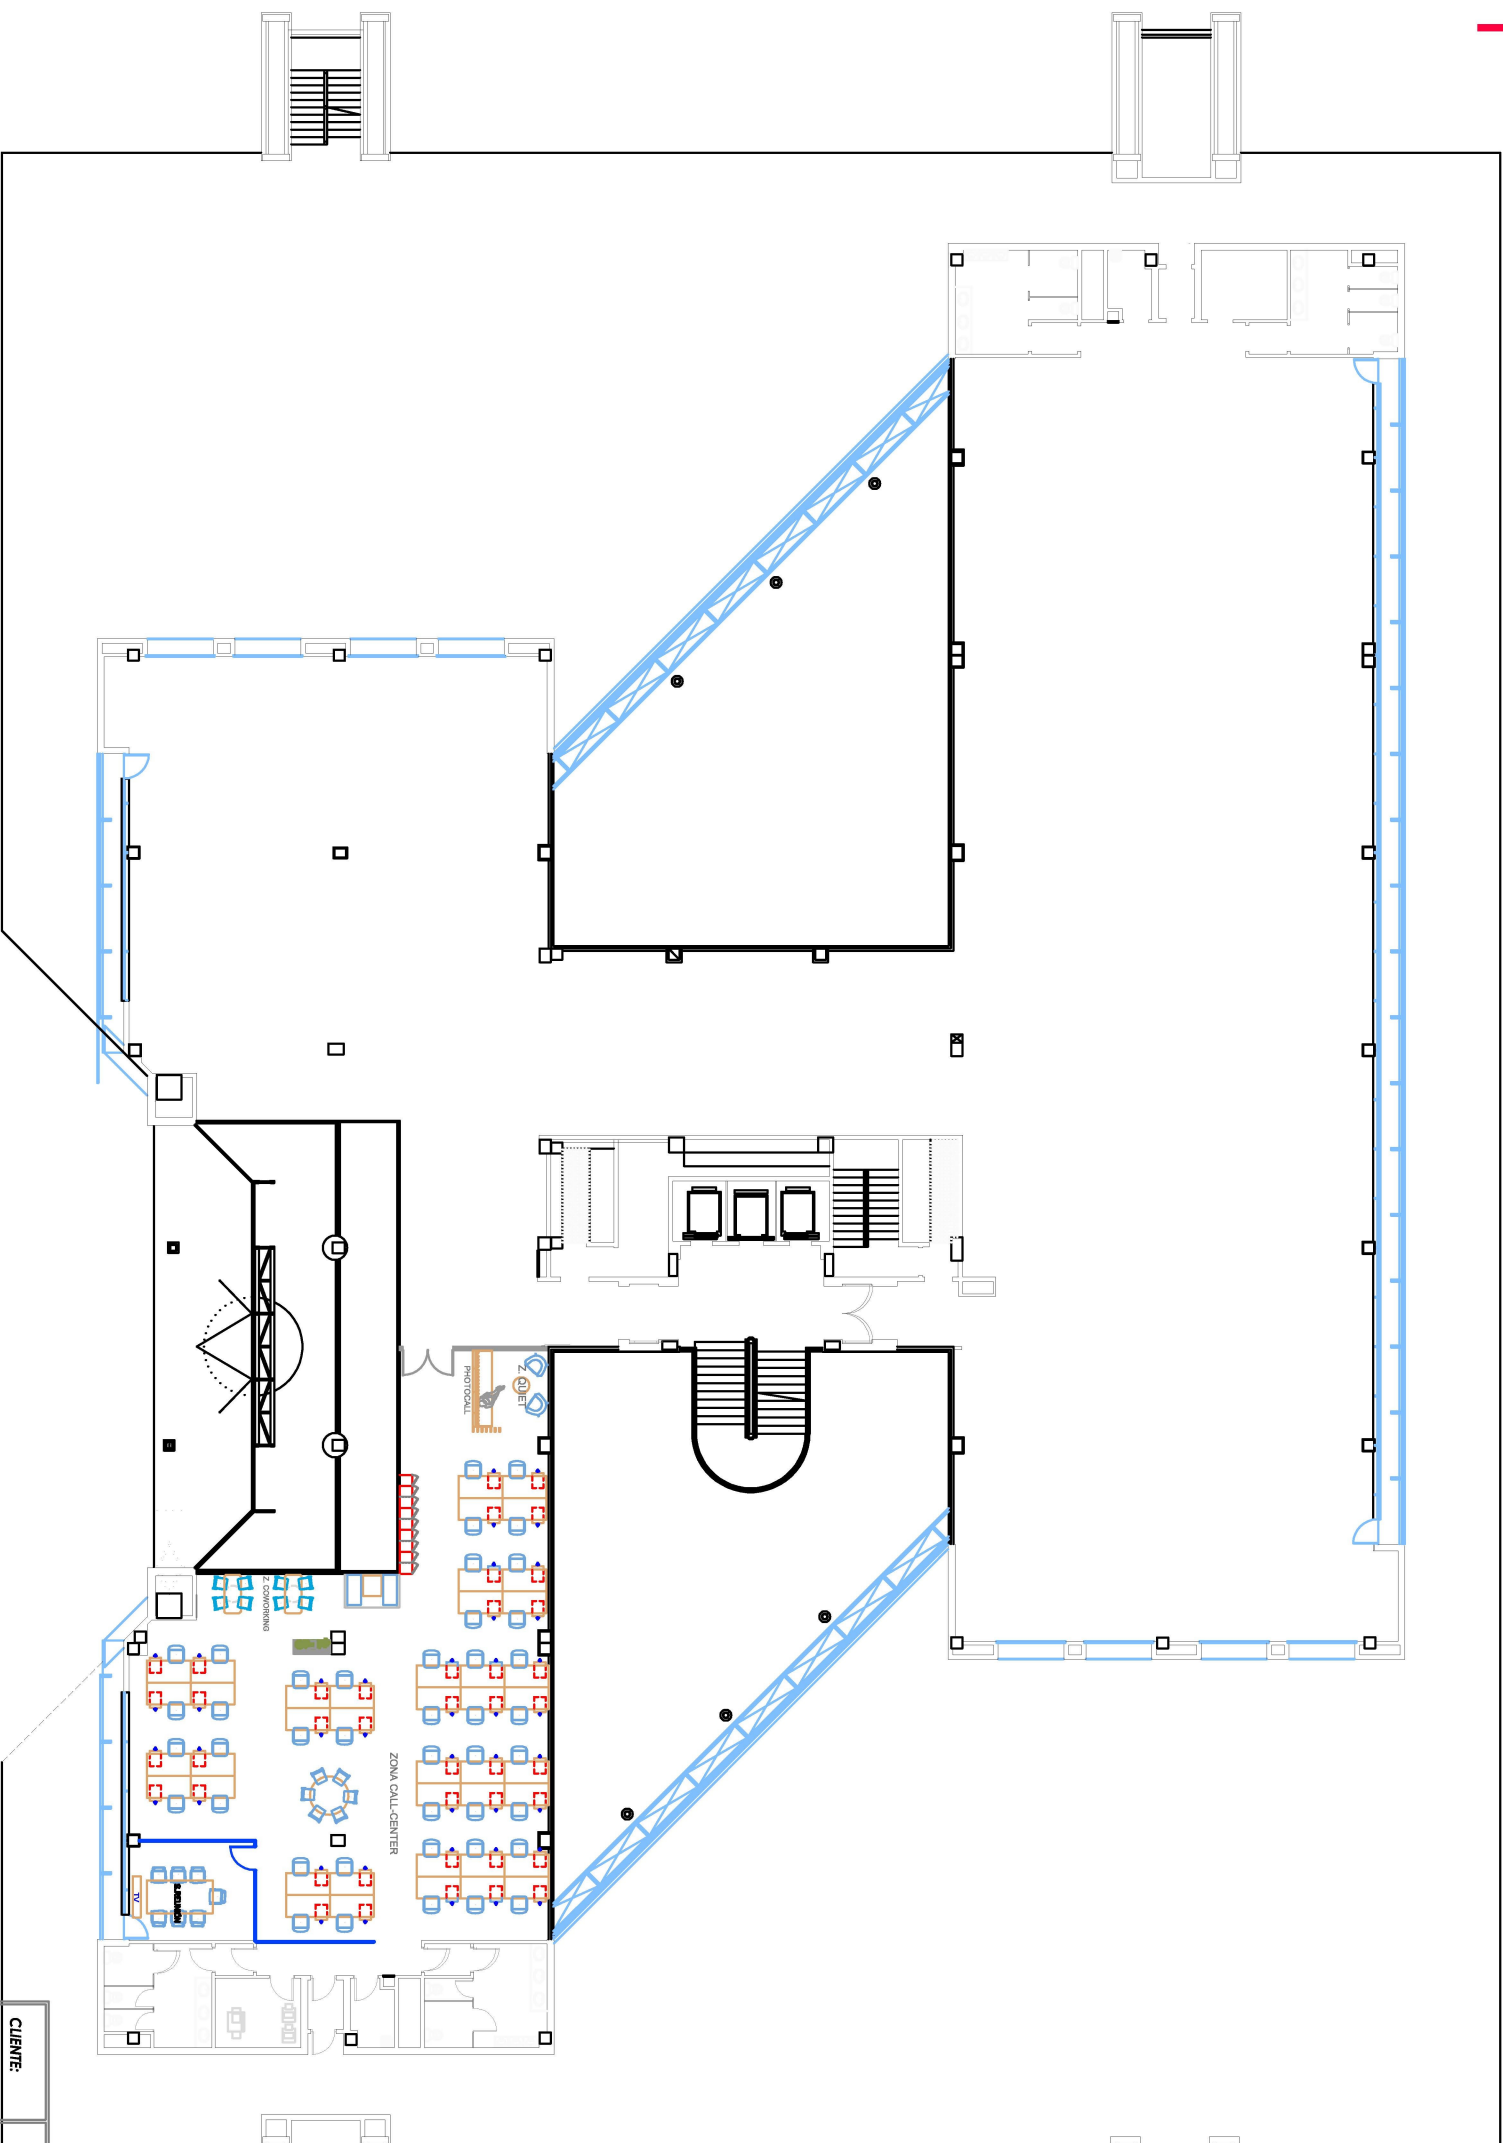

LEYENDA

DESPACHOS 0

PUESTOS C/MESA RECTA 42PAX

LEYENDA

WAMPAR CERA

WAMPAR VINO 6+6

PLAZAR


PANUELO VERTICAL DECORATIVO

TORNILLOS

ANDRÉS

ESTADO REFORMADO

|   |                                |                                       |                               |                                                         |  |
|---|--------------------------------|---------------------------------------|-------------------------------|---------------------------------------------------------|--|
| CLIENTE:                                                                                           |                                |                                       | DIRECCION:                    | Avda. DE EUROPA, Nº 208<br>PLANTA PRIMERA<br>ALCOBENDAS |  |
| PLANO:                                                                                             |                                | PLANTA TIPO<br>DISTRIB. MAMPAR Y MOB. |                               |                                                         |  |
| Fecha                                                                                              | 18-02-99-00                    | Plano                                 | Opción                        | Escala                                                  |  |
| 04/12/18                                                                                           |                                |                                       |                               | 1/200                                                   |  |
| VERIFICACION:                                                                                      | APROBACION DE LA DISTRIBUCION: |                                       | VALIDACION DE LA INSTALACION: |                                                         |  |
| FIRMA DEL COMERCIAL:                                                                               | FIRMA CLIENTE:                 |                                       | FIRMA CLIENTE/INSTALADOR:     |                                                         |  |
| FECHA:                                                                                             | FECHA:                         |                                       | FECHA:                        |                                                         |  |
| Tel.: 91.425.04.67                                                                                 |                                | WWW.ENGODESIGN.ES                     |                               | C/ Capitán Haya, 48 – 28020 MADRID                      |  |
| Prohibida la reproducción, duplicación de este plano sin previa autorización expresa de EngoDesign |                                | R.E.A. 12-28-0095080                  |                               | 30 años                                                 |  |

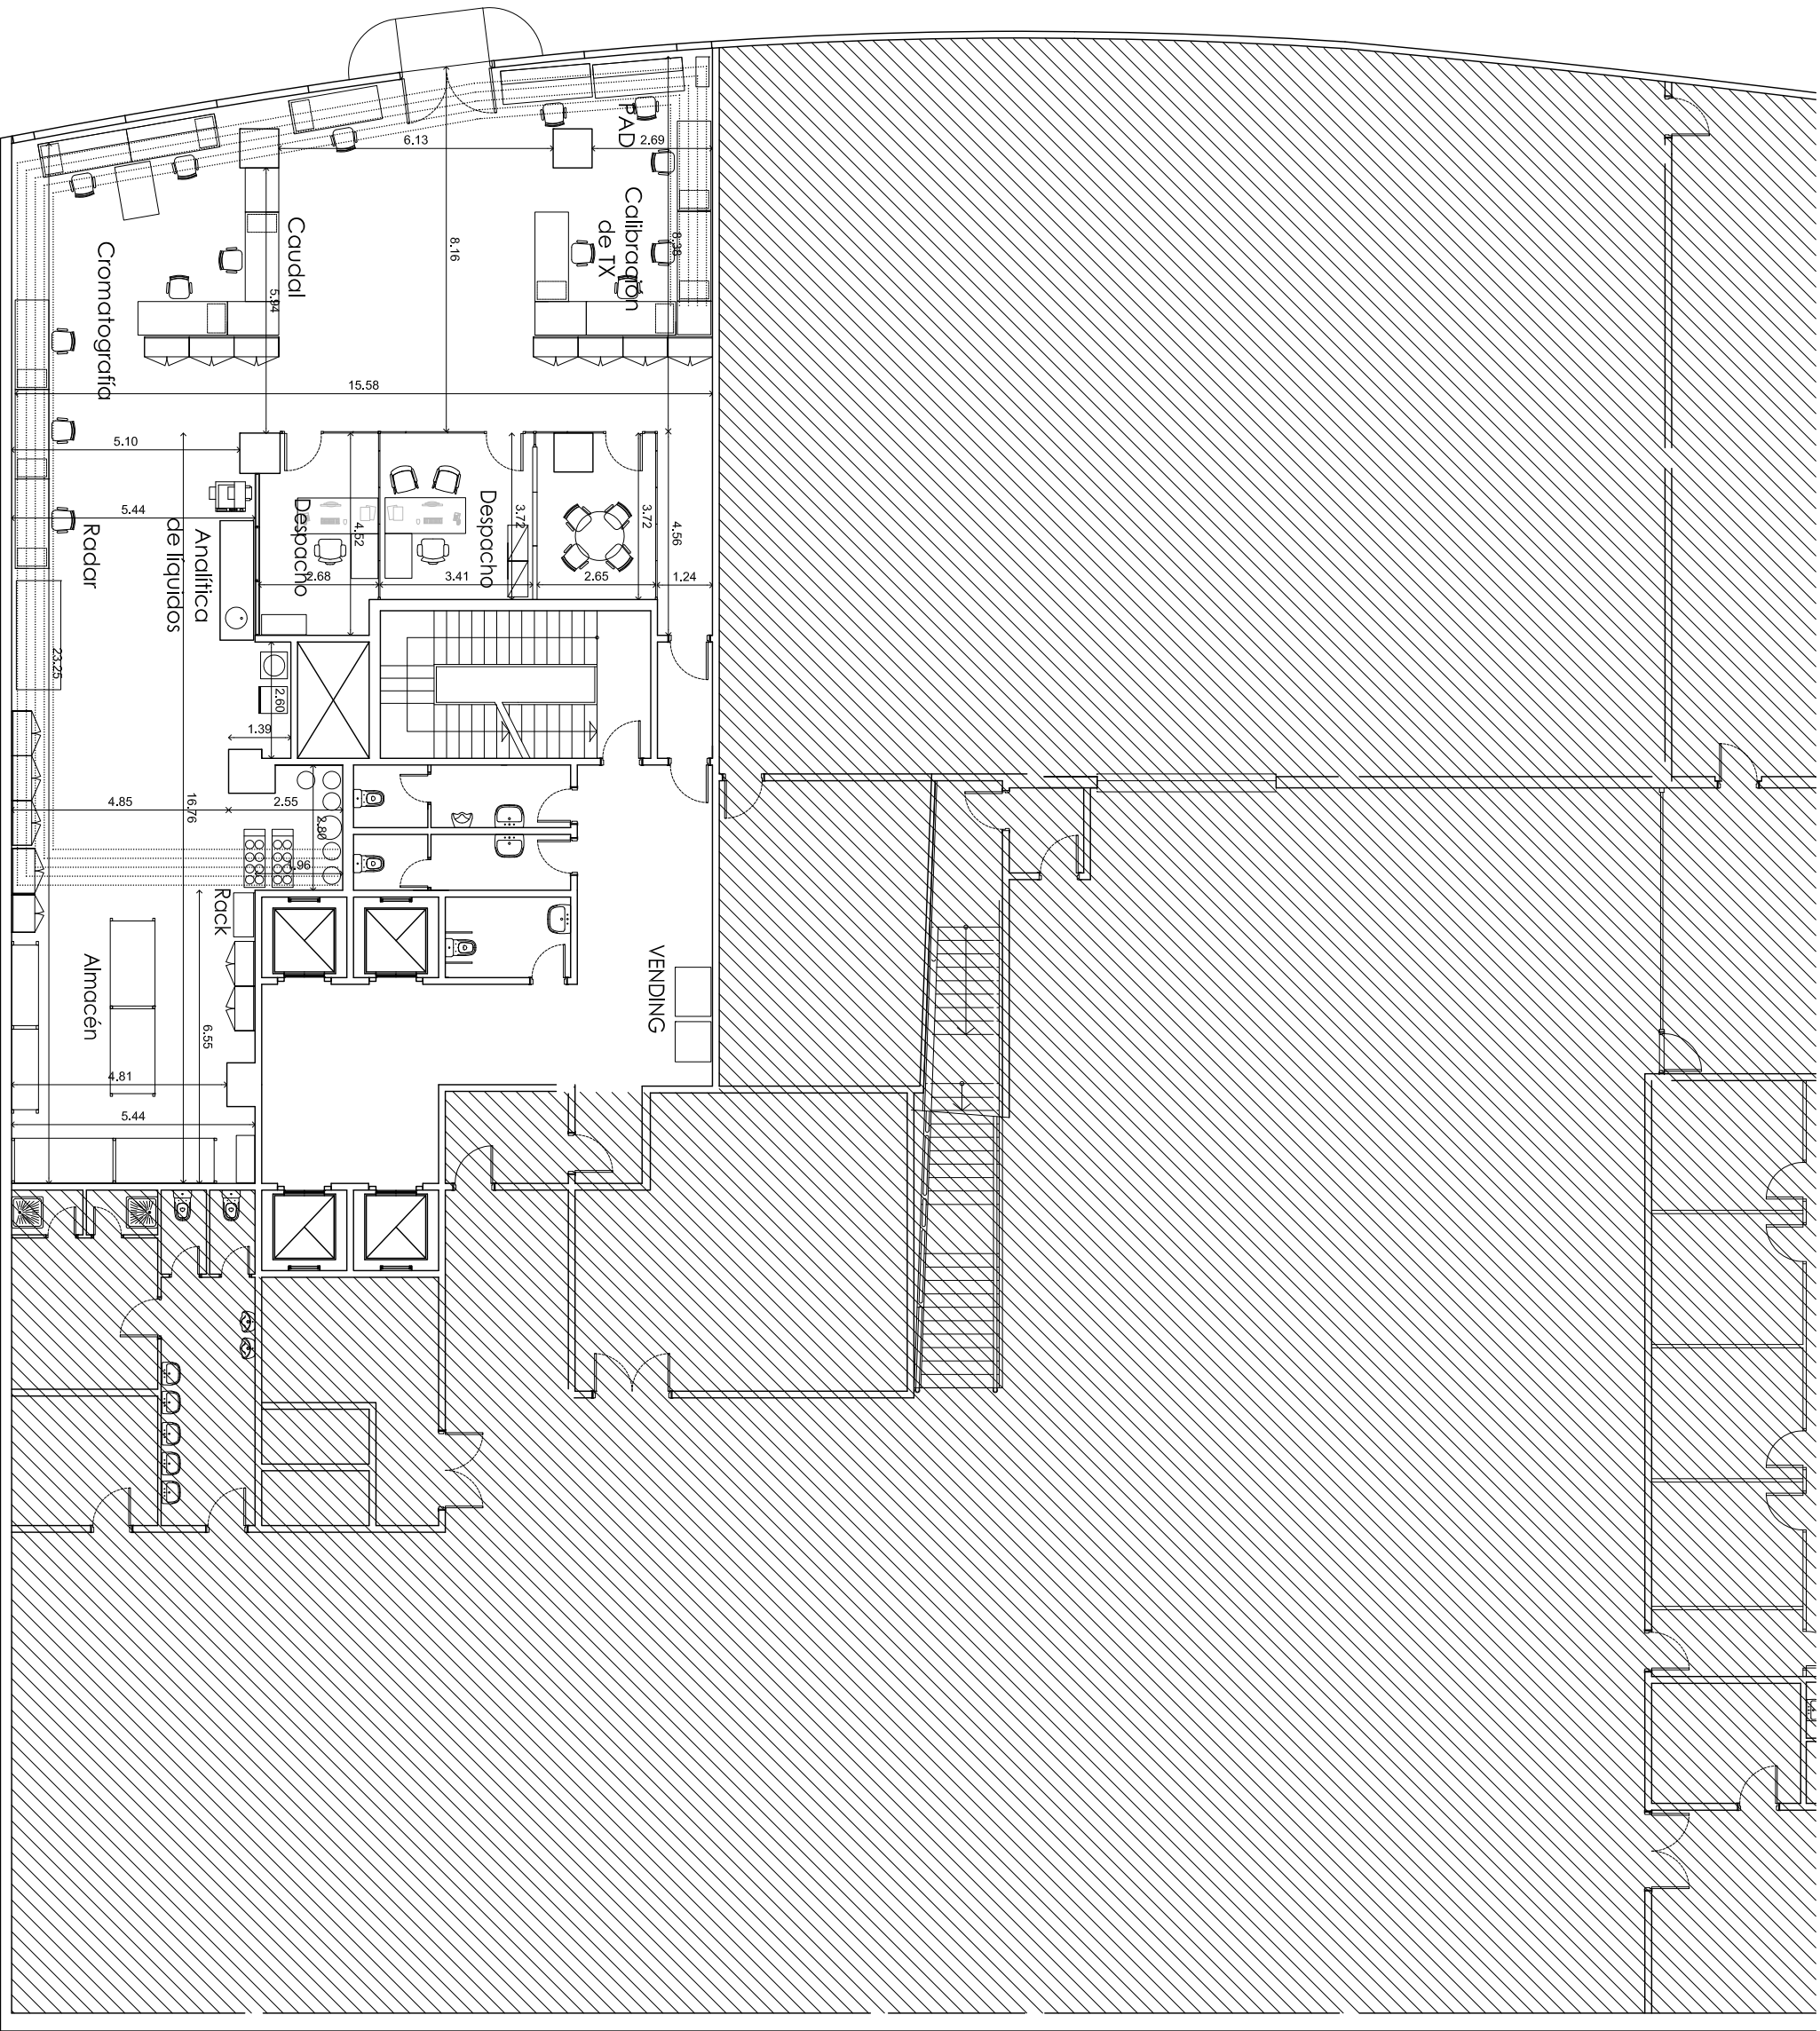

**EDIFICIO DE OFICINAS MADRID**  
Calle Francisco Gervás, 1 28108 | Alcobendas

PLANOS AS-BUILT 2018


ARQUITECTURA  
PLANTA BAJA  
COTAS

1/150  
ENERO 2019



**AB-01**

**ERCER**  
DISEÑO, CONSTRUCCIÓN  
E INSTALACIONES  
Plaza de Cataluña 4 280102 Madrid  
T: 915 273 281 | M: ercer@ercer.es

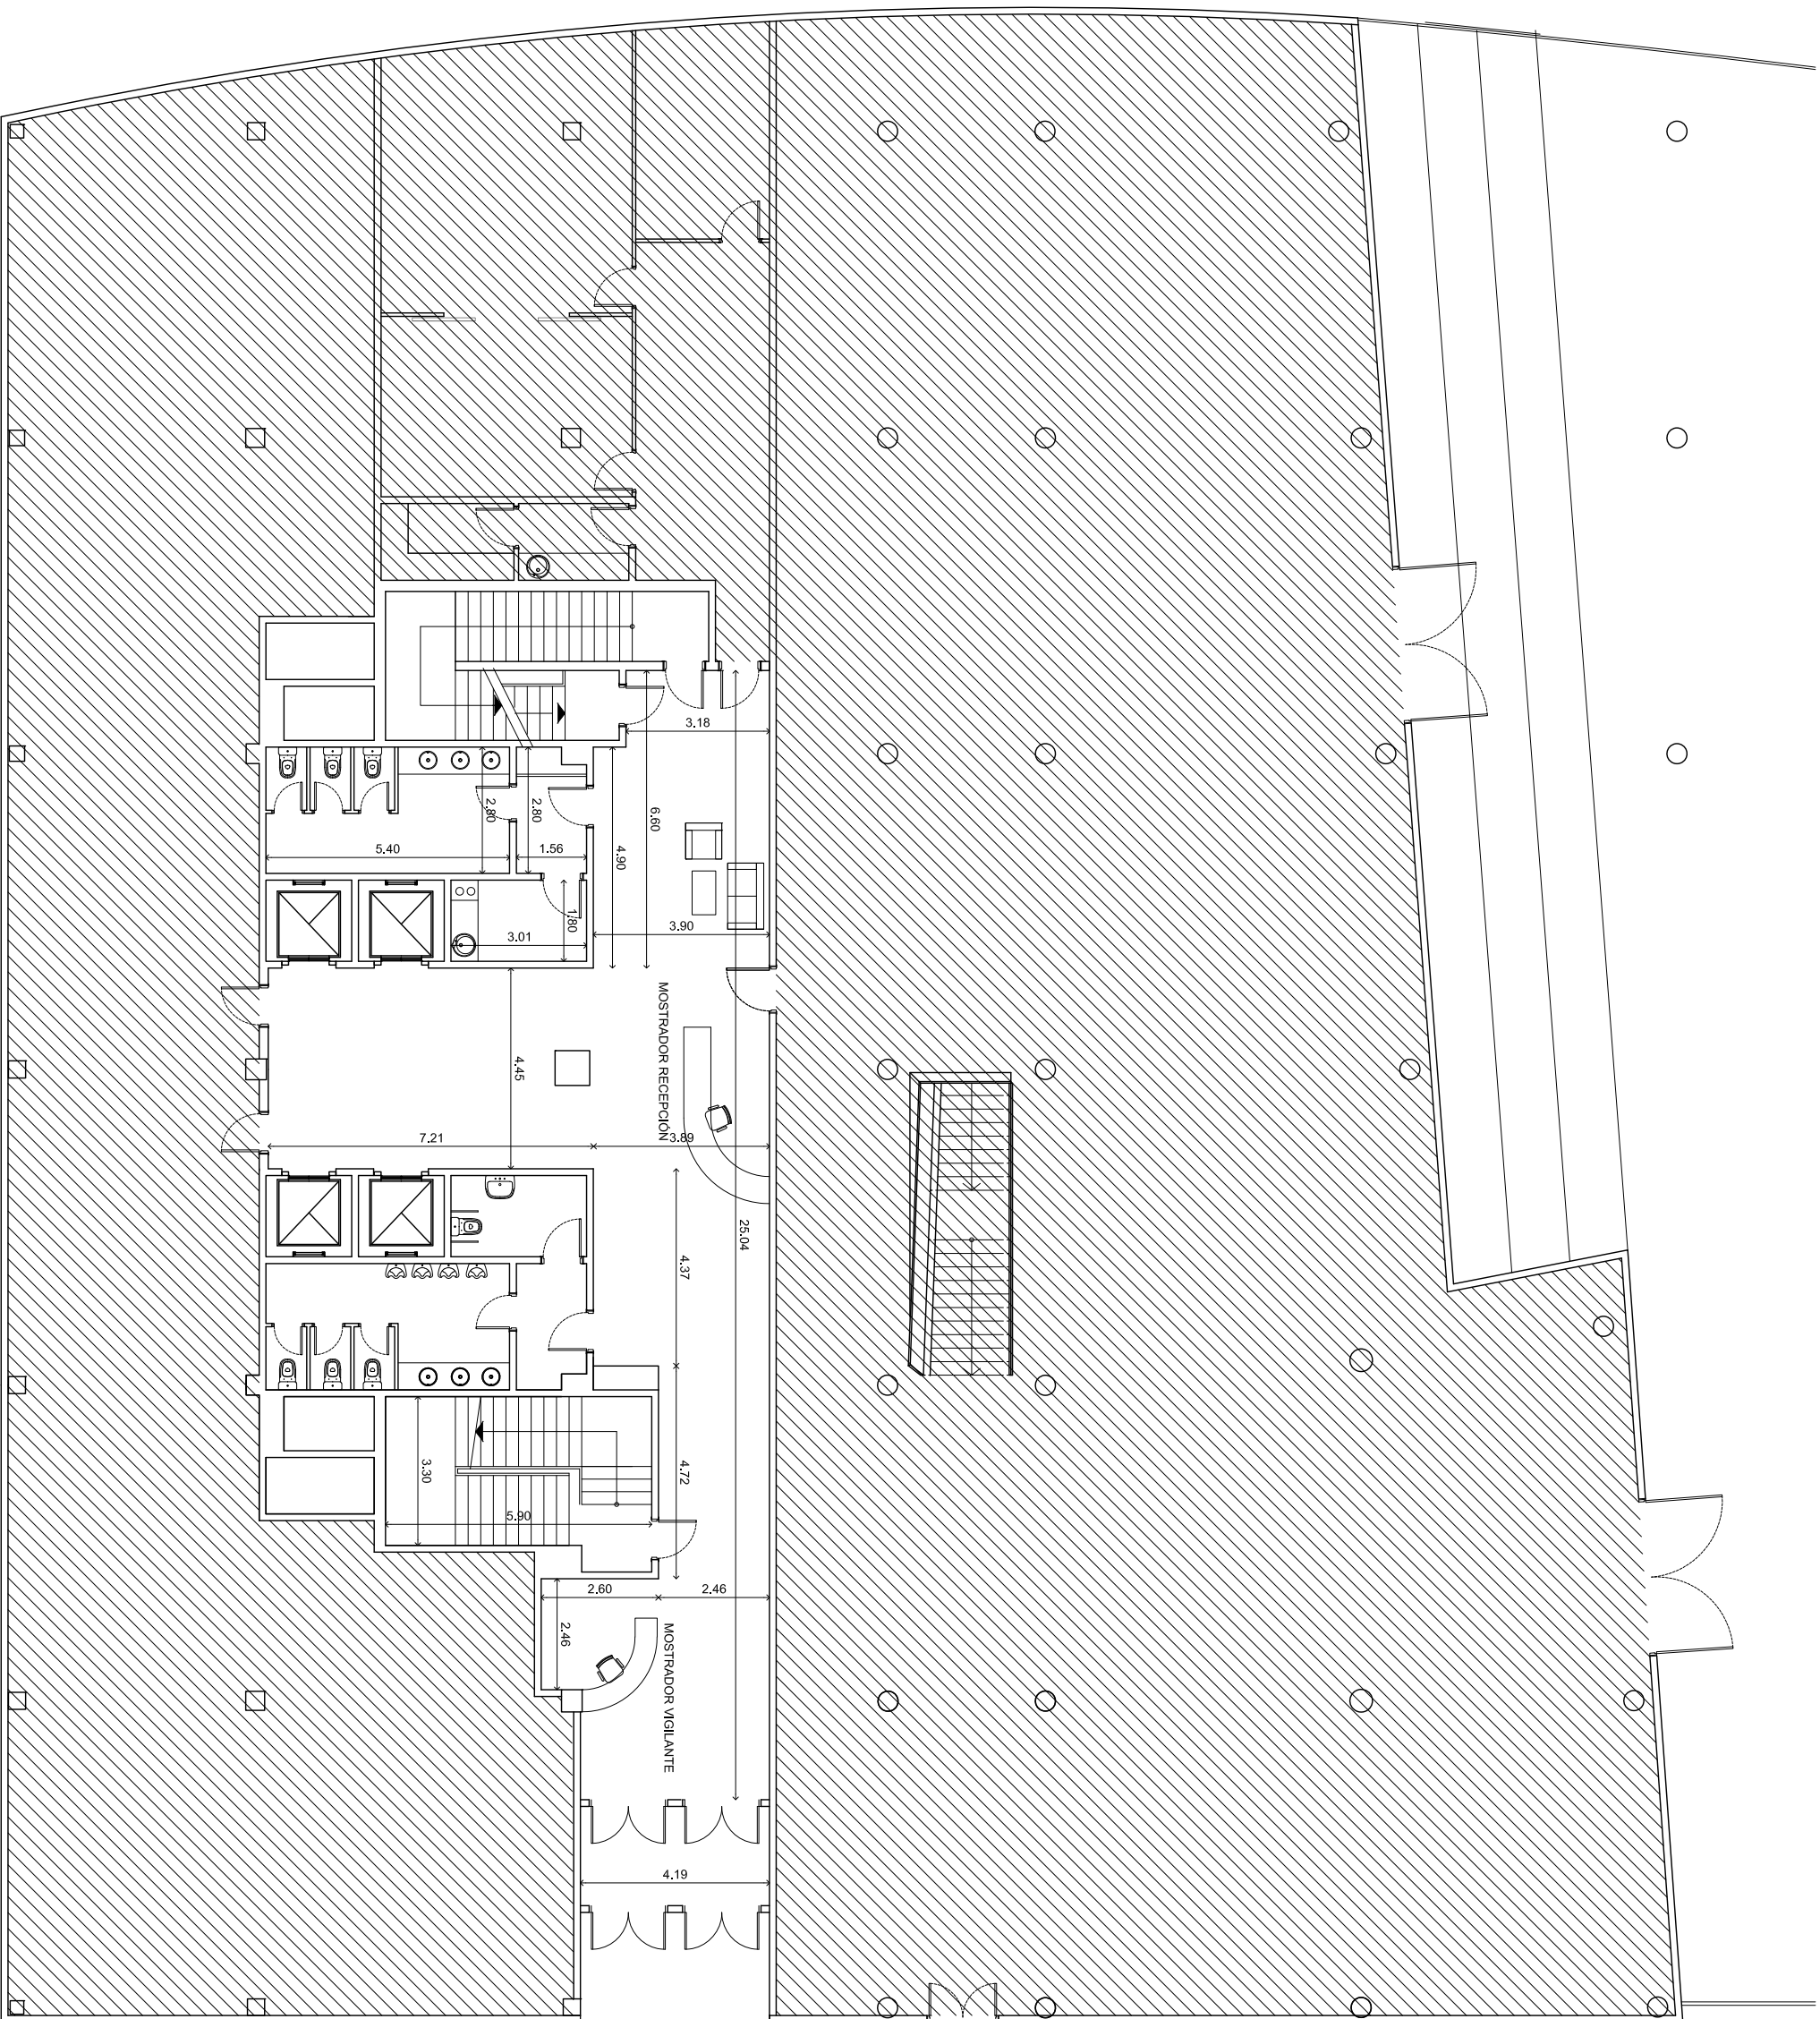

**EDIFICIO DE OFICINAS MADRID**  
Calle Francisco Gervás, 1 28108 | Alcobendas

PLANOS AS-BUILT 2018


ARQUITECTURA  
PLANTA PRIMERA  
COTAS

1/150  
ENERO 2019



AB-02

**ERCER** Plaza de Cataluña 4 280102 Madrid  
DISEÑO, CONSTRUCCIÓN E INSTALACIONES  
T: 915 273 281 | M: ercer@ercer.es

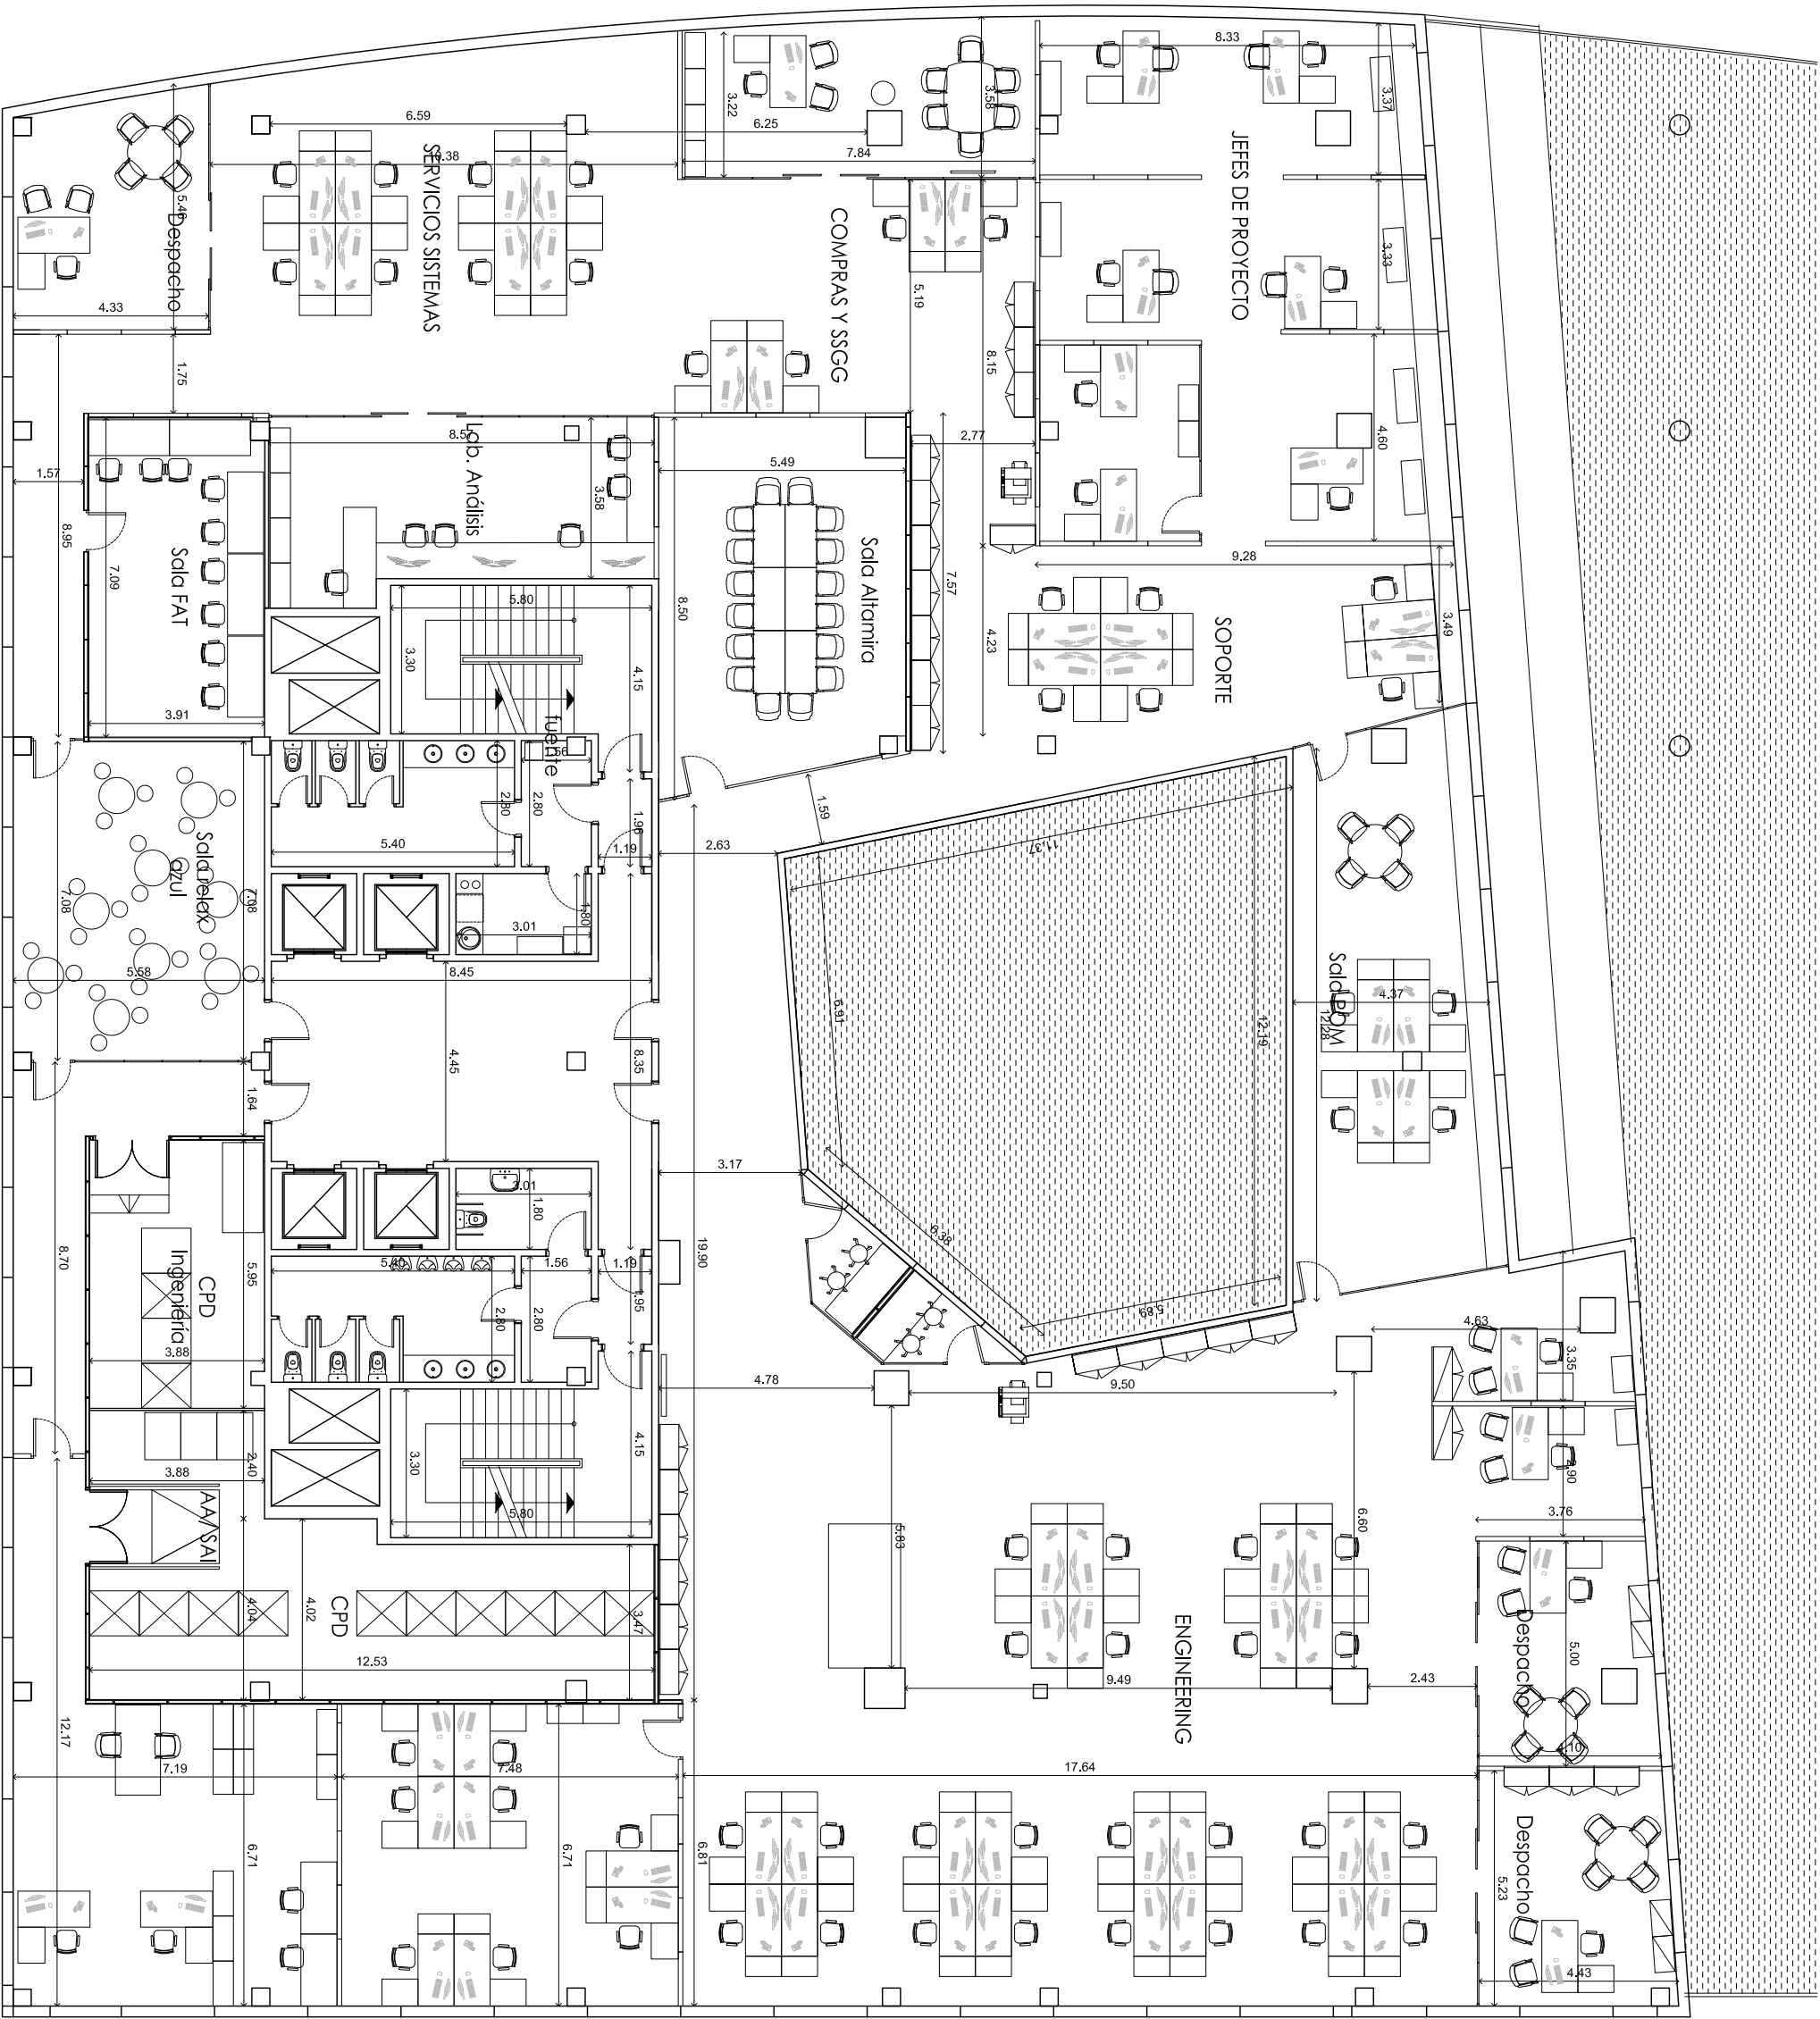

EDIFICIO DE OFICINAS MADRID  
Calle Francisco Gervás, 1 28108 | Alcobendas

PLANOS AS-BUILT 2018


ARQUITECTURA  
PLANTA SEGUNDA  
COTAS

1/150  
ENERO 2019



AB-03

ERCER  
DISEÑO CONSTRUCCIÓN  
E INSTALACIONES  
Plaza de Cataluña 4 280102 Madrid  
T: 915 273 281 | M: ercer@ercer.es

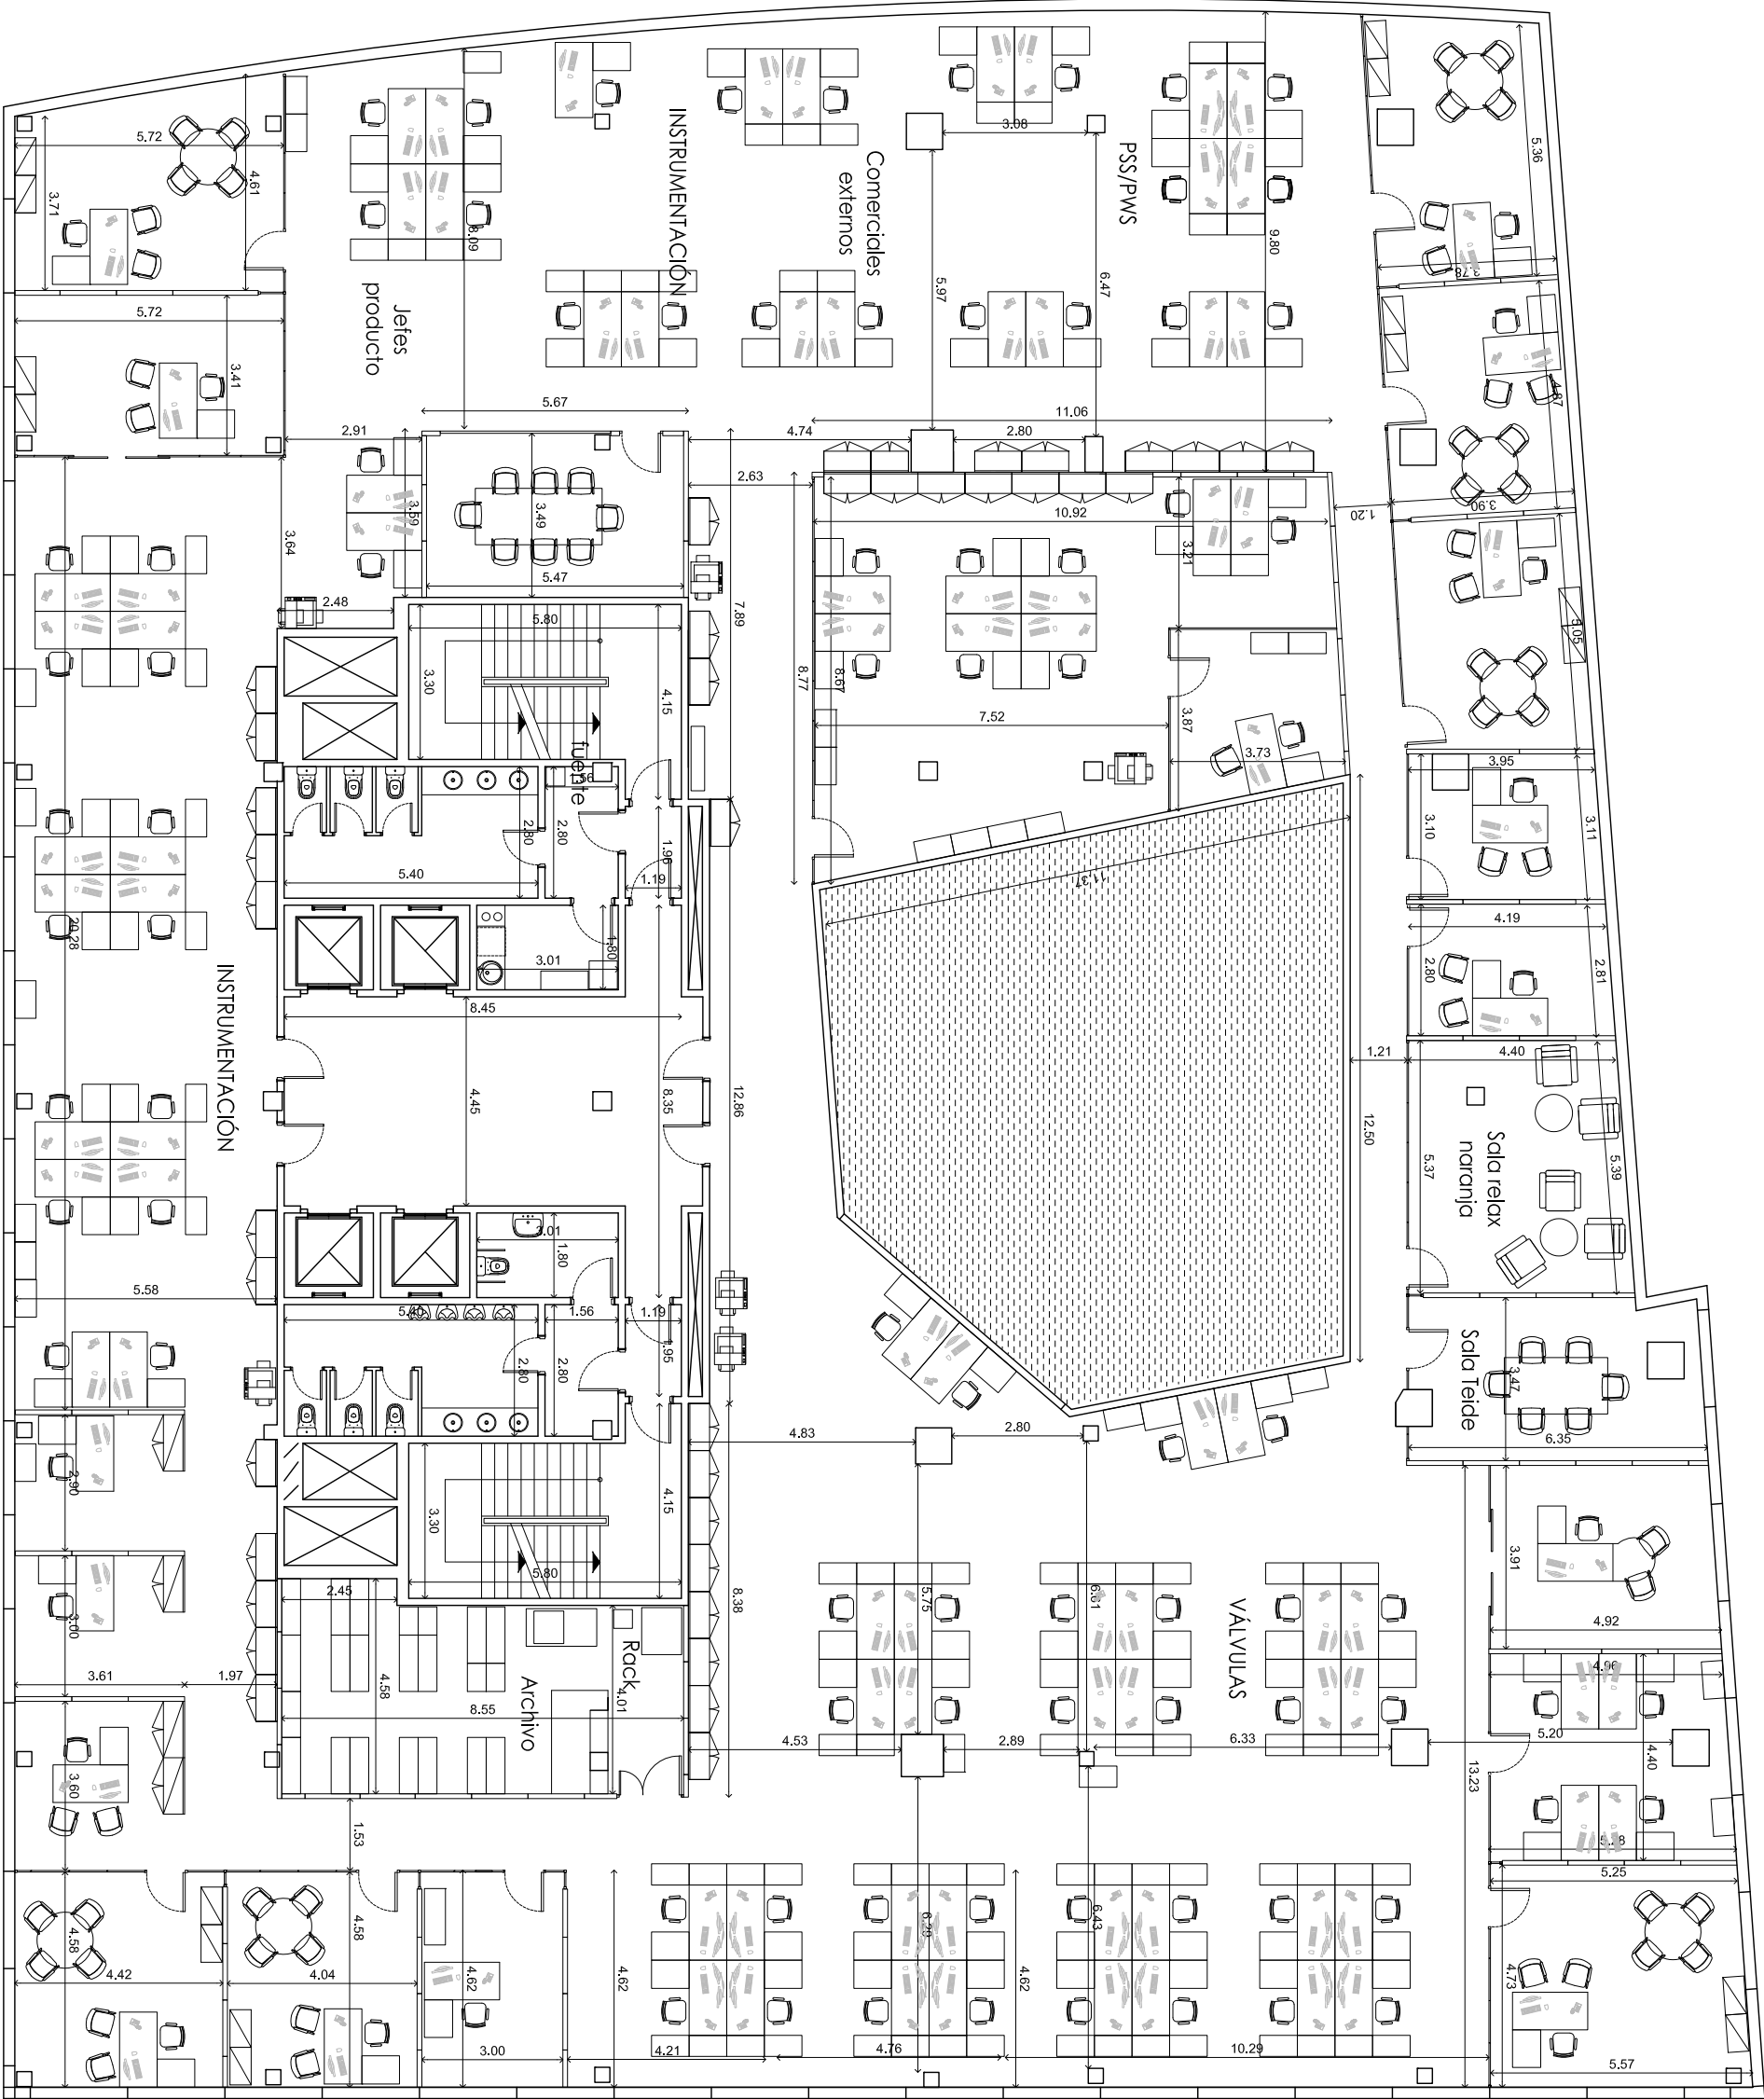

**EDIFICIO DE OFICINAS MADRID**  
Calle Francisco Gervás, 1 28108 | Alcobendas


PLANOS AS-BUILT 2018


ARQUITECTURA  
PLANTA TERCERA  
COTAS

1/150  
ENERO 2019



AB-04

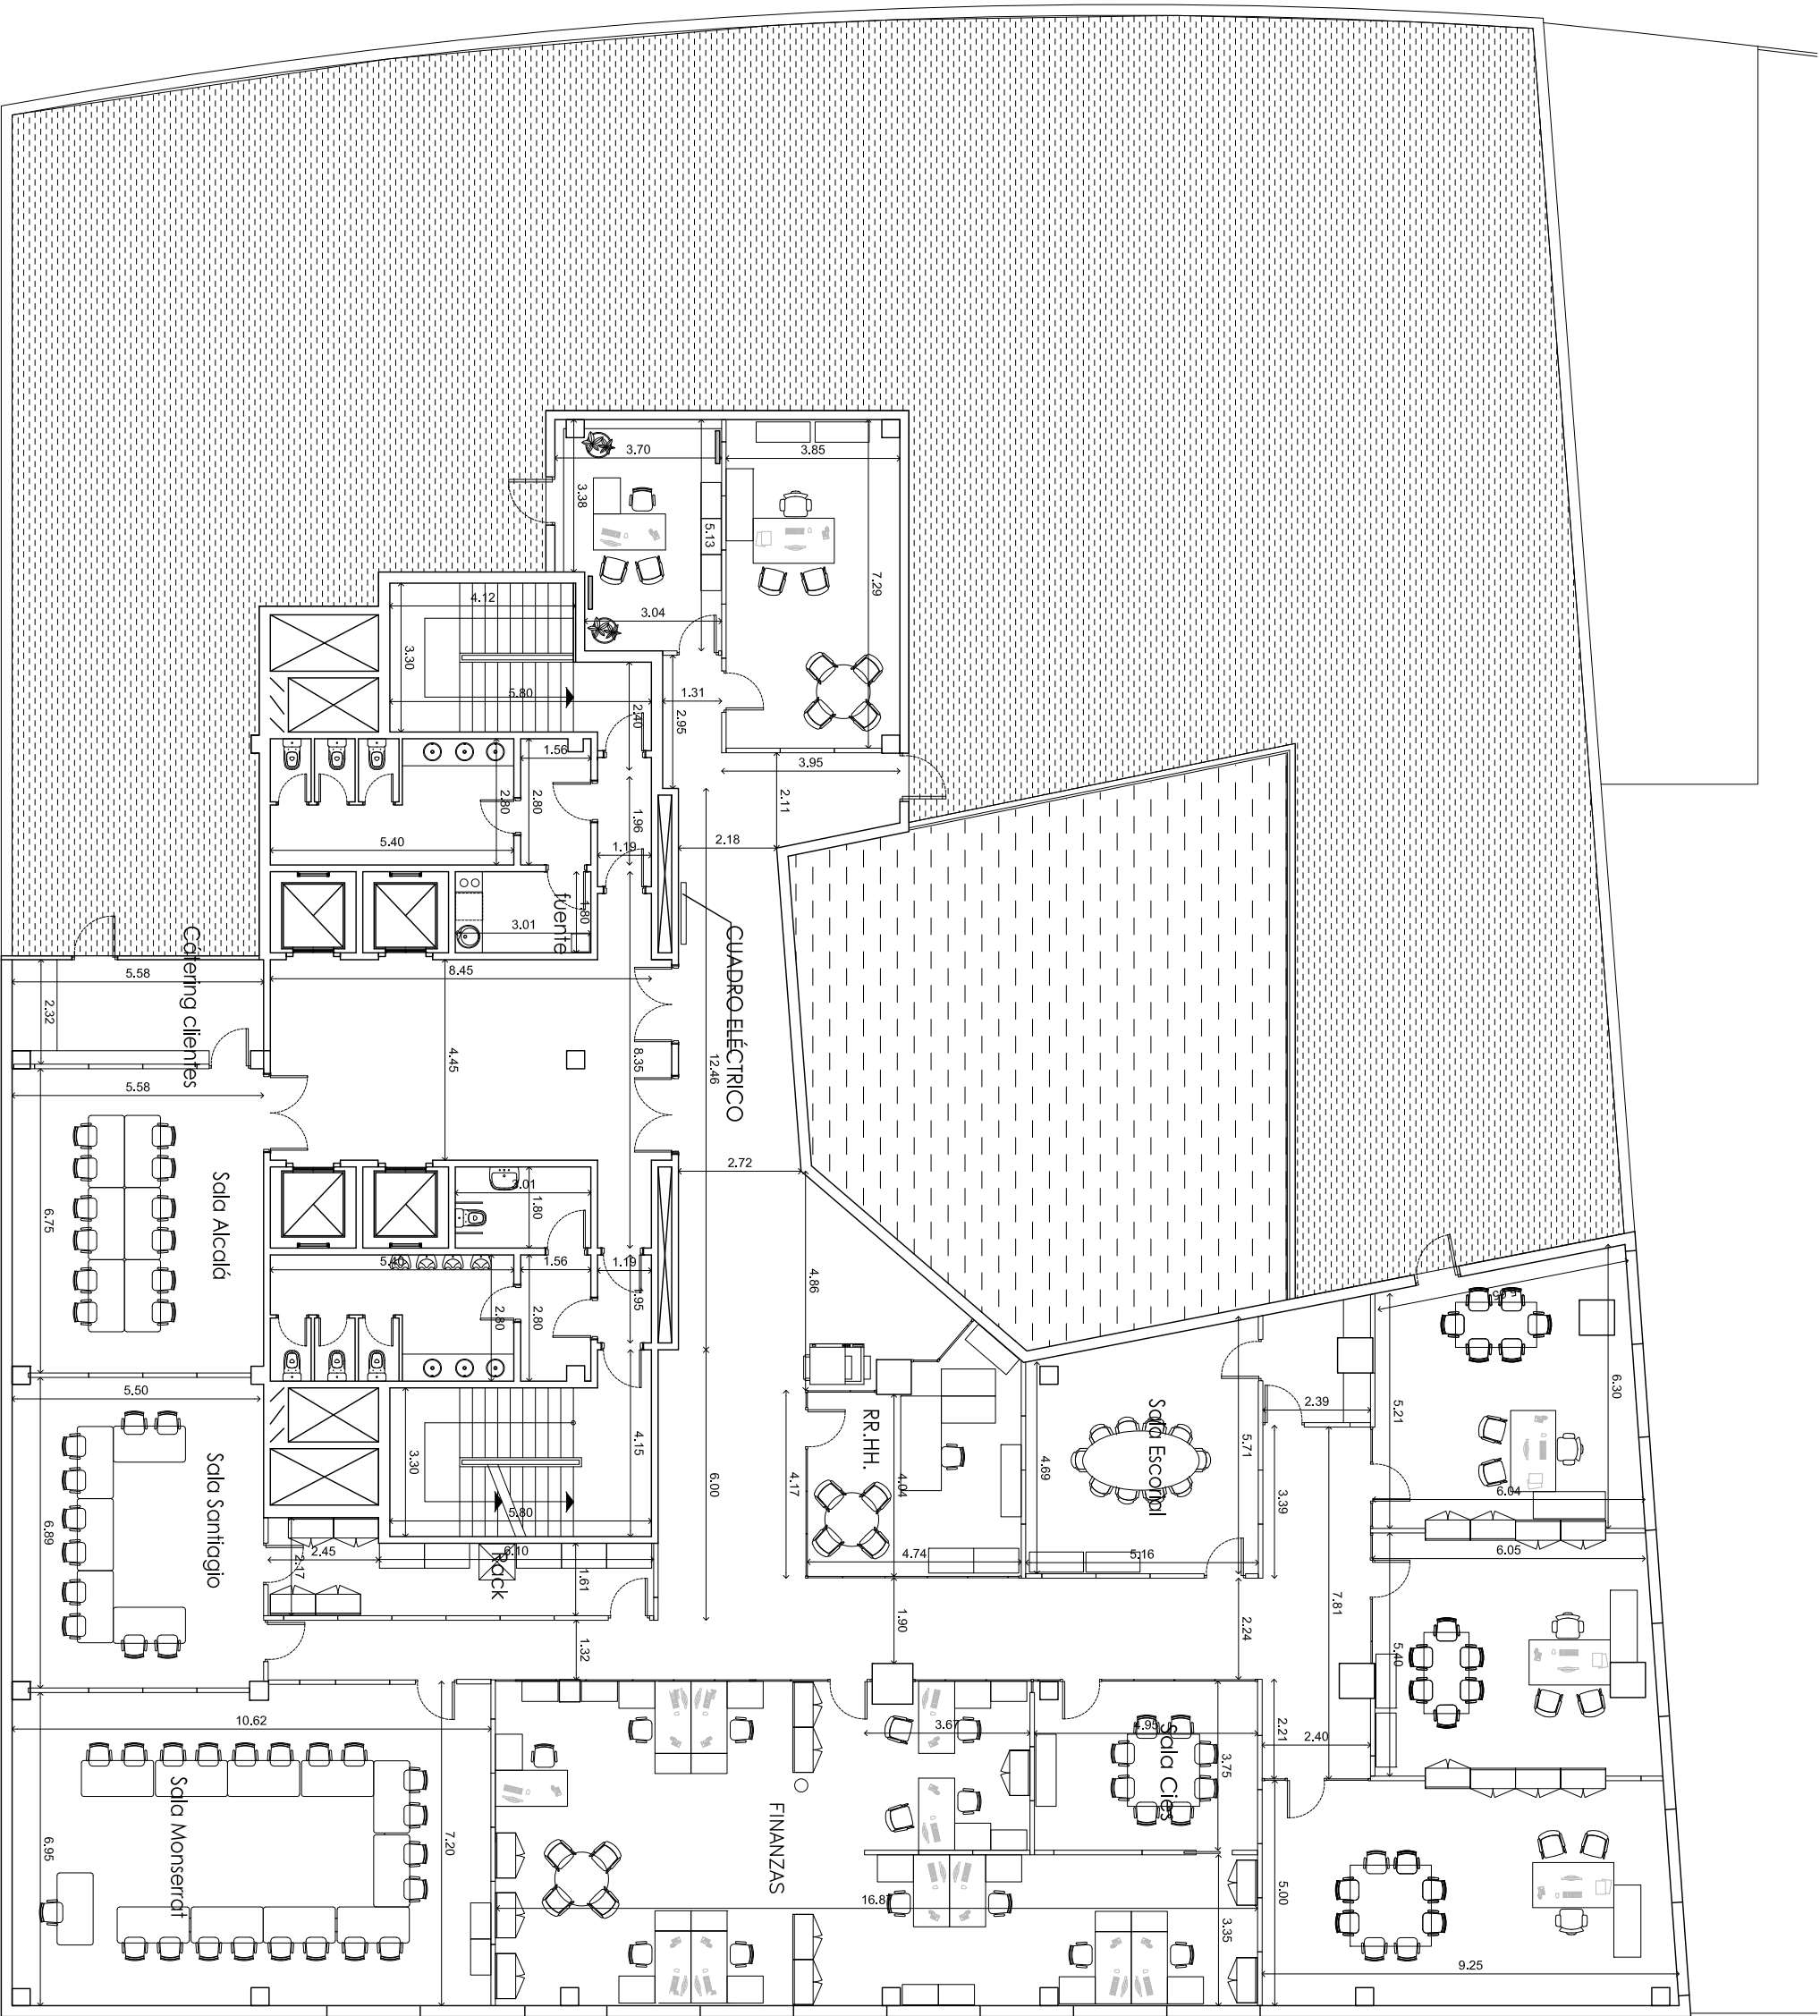

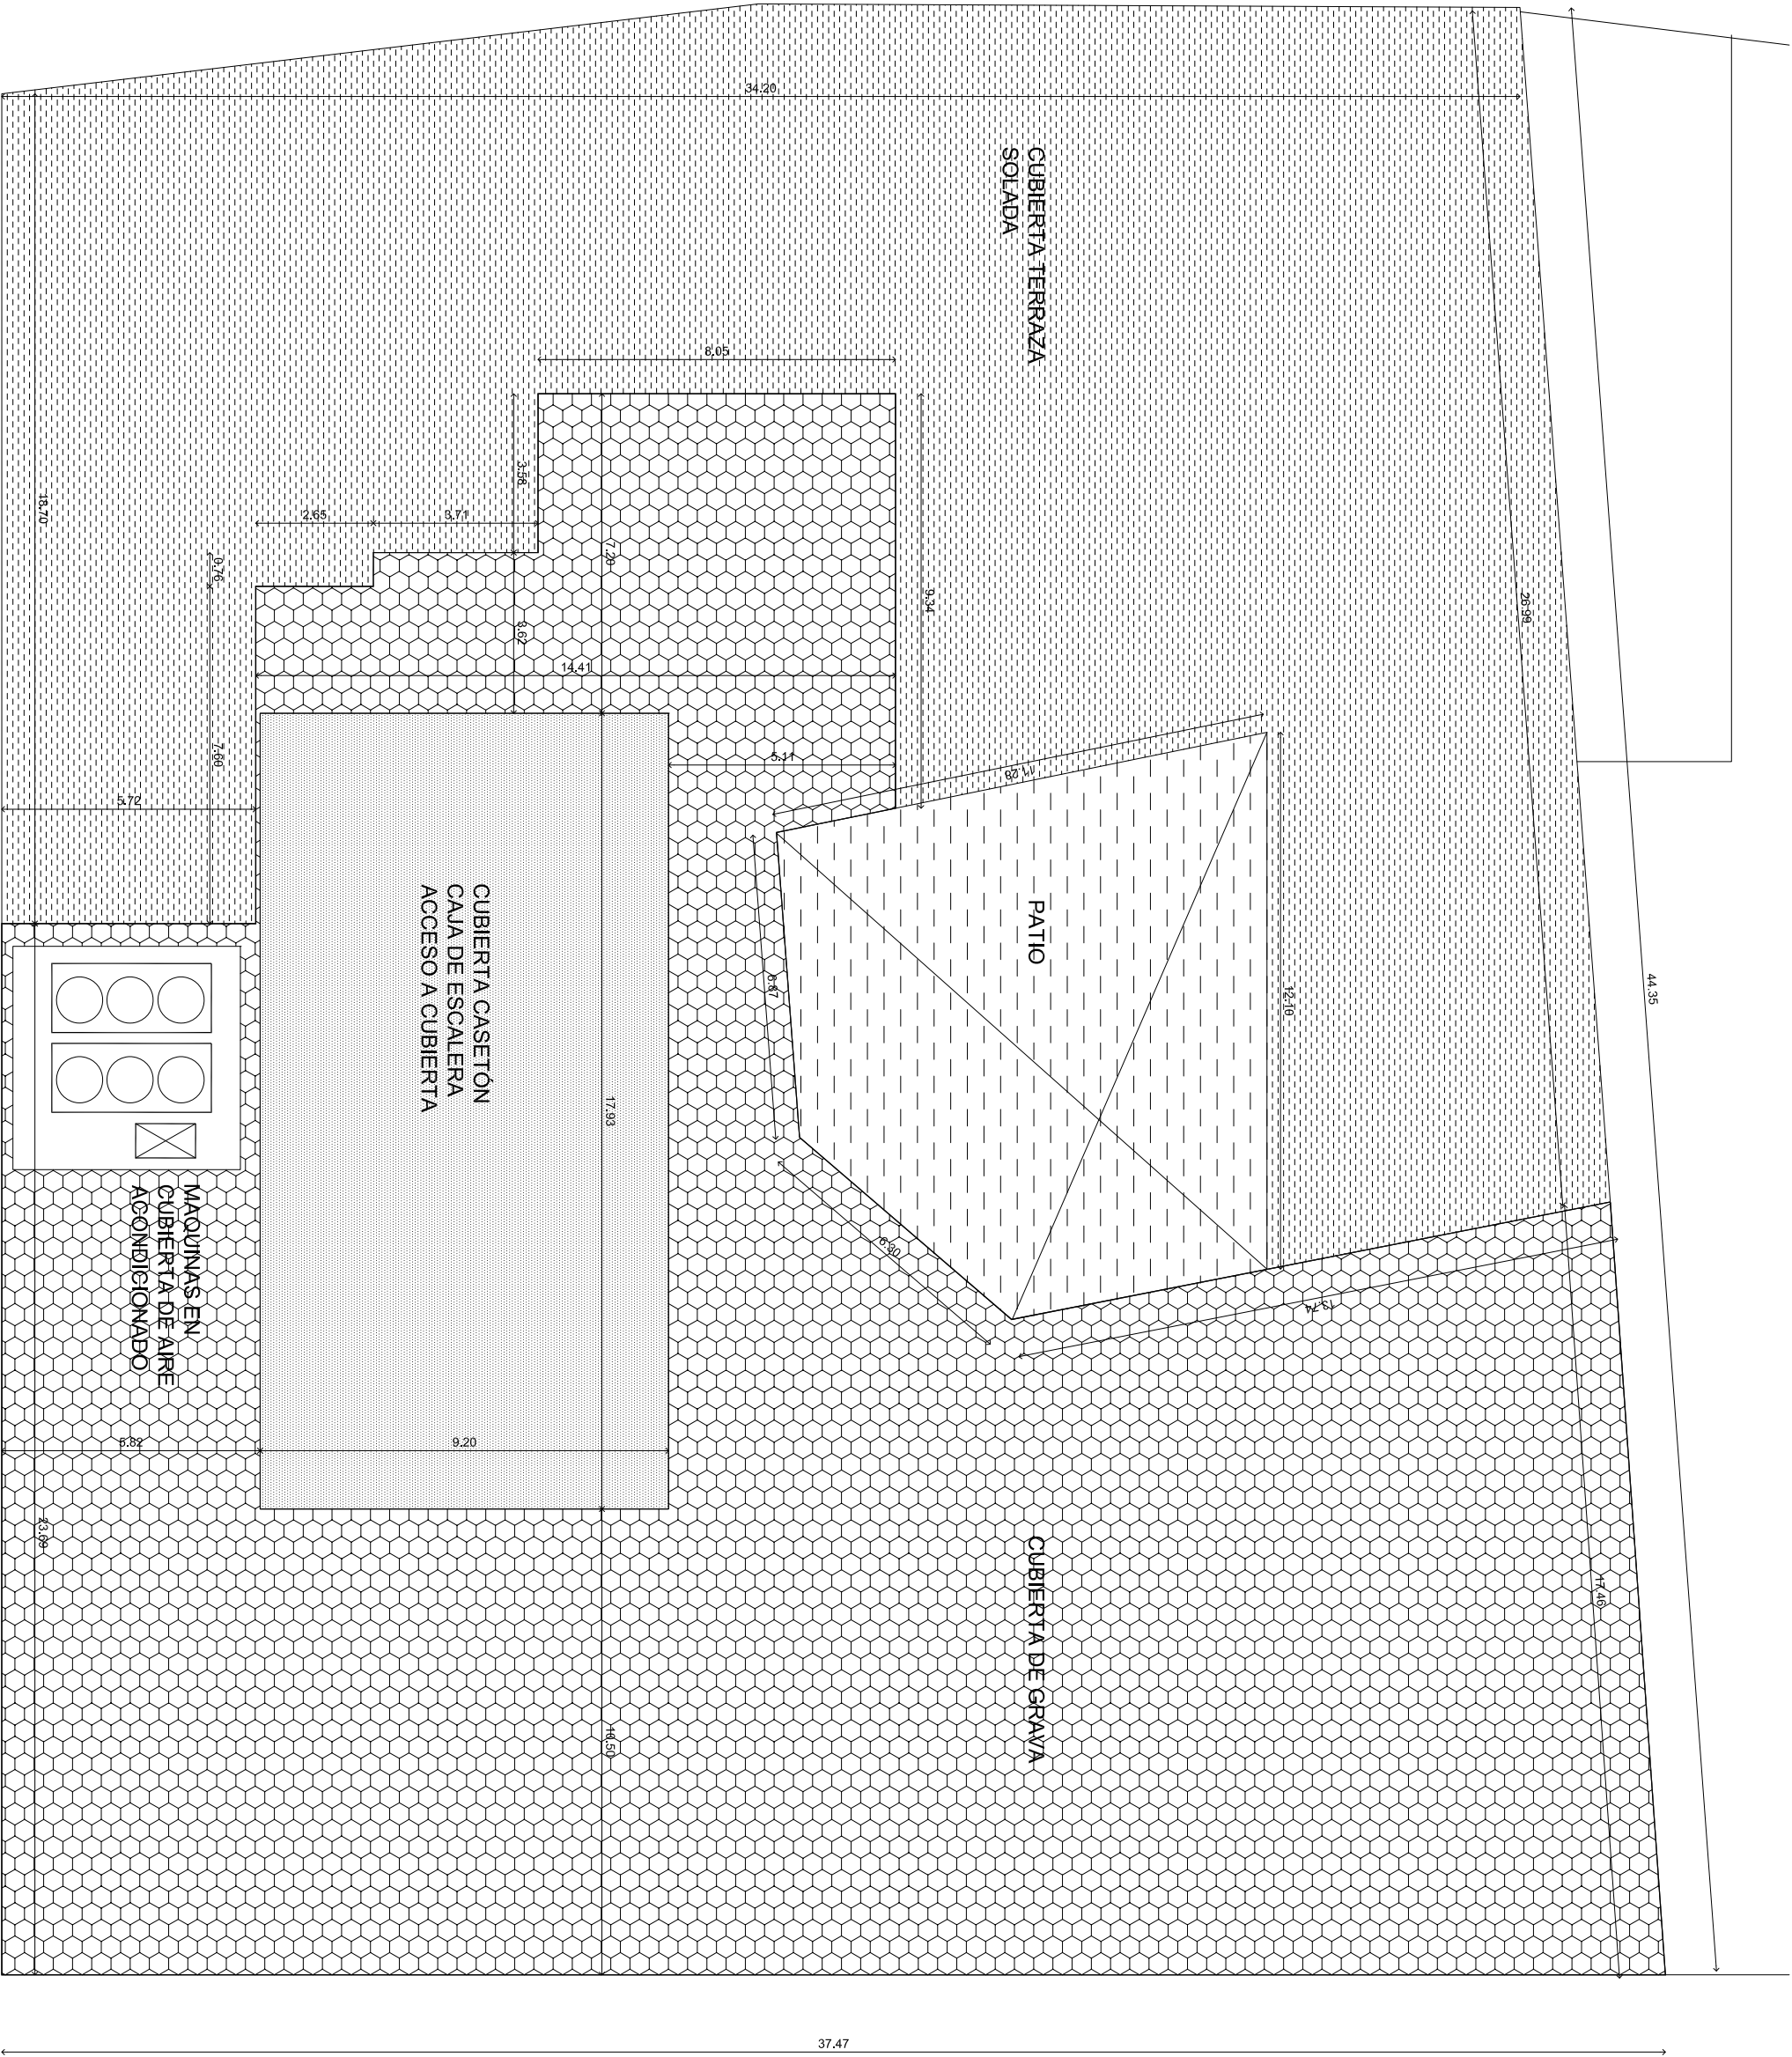

**EMERSON**

**EDIFICIO DE OFICINAS MADRID**

Calle Francisco Gervás, 1 28108 | Alcobendas

PLANOS AS-BUILT 2018

ARQUITECTURA  
PLANTA CUBIERTAS  
COTAS

1/150  
ENERO 2019




**AB-06**

**ERCER**


Plaza de Cataluña 4 280102 Madrid  
DISEÑO CONSTRUCCIÓN  
E INSTALACIONES  
T: 915 273 281 | M: ercer@ercer.es

| SIMB | DESIGNACION                                                   |
|------|---------------------------------------------------------------|
| ①    | PINTURA                                                       |
| ①1   | PINTURA MEDIA ALTURA                                          |
| ②    | MAMPARA CIEGA                                                 |
| ③    | MAMPARA VIDRIO 6+6 SUELO A TECHO                              |
| ④    | PUERTA BATIENTE SENCILLA DE SUELO A TECHO                     |
| ⑤    | PUERTA BATIENTE SENCILLA h=2,20 m CON MONTANTE SUPERIOR CIEGO |
| ⑥    | TABIQUE ARMARIO DE SUELO A TECHO                              |
| ⑦    | TABIQUE PLADUR DOBLE PLACA                                    |
| ⑧    | PUERTA DOBLE CRISTAL MAMPARA                                  |
| ⑨    | MAMPARA MIXTA DE SUELO A TECHO                                |
| ⑨1   | MAMPARA MIXTA h=1,80 m                                        |
| ⑩    | MAMPARA MÓVIL                                                 |
| ⑪    | SUELO VINILICO ANTIESTATICO                                   |
| ⑫    | SUELO VINILICO ANTIESTATICO AUTOPORTANTE                      |
| ⑬    | SUELO VINILICO ANTIESTATICO AUTOPORTANTE AZUL                 |
| ⑭    | SUELO VINILICO ANTIESTATICO AUTOPORTANTE NARANJA              |
| ⑮    | BARRERA FÓNICA                                                |




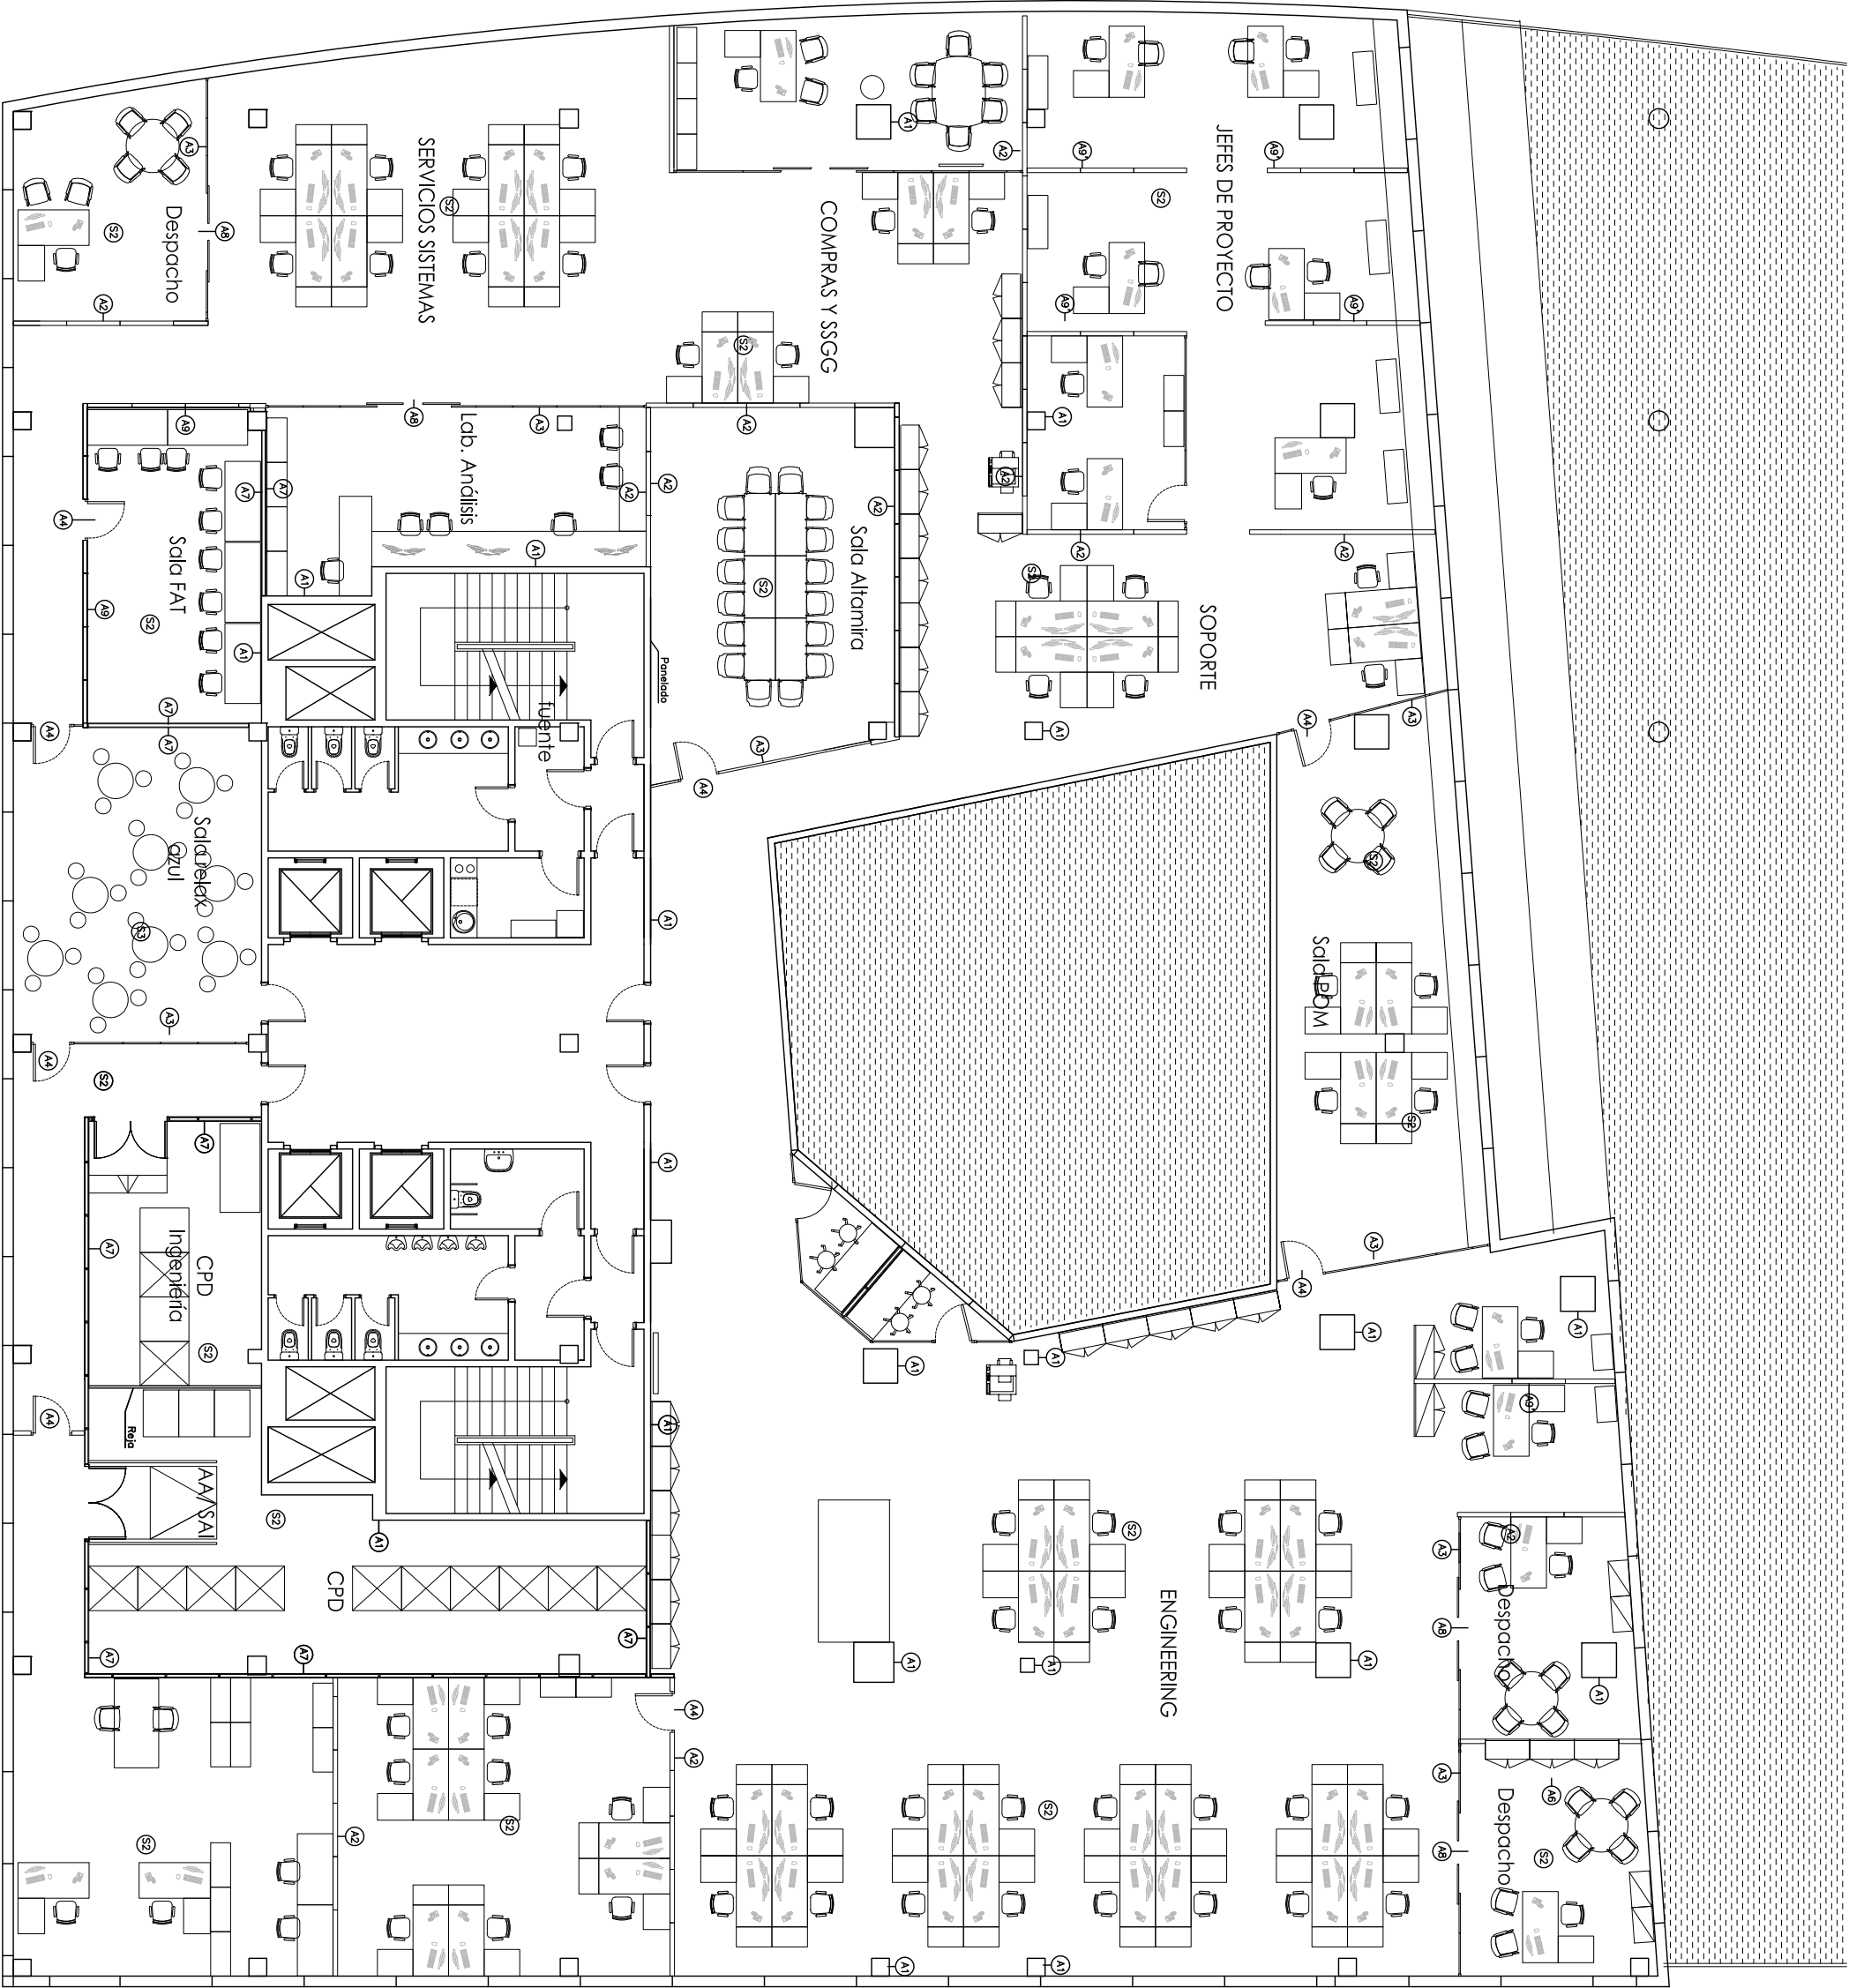

| SIMB | DESIGNACION                                                   |
|------|---------------------------------------------------------------|
| A1   | PINTURA                                                       |
| A11  | PINTURA MEDIA ALTURA                                          |
| A2   | MAMPARA CIEGA                                                 |
| A3   | MAMPARA VIDRIO 6+6 SUELO A TECHO                              |
| A4   | PUERTA BATIENTE SENCILLA DE SUELO A TECHO                     |
| A5   | PUERTA BATIENTE SENCILLA h=2.20 m CON MONTANTE SUPERIOR CIEGO |
| A6   | TABIQUE ARMARIO DE SUELO A TECHO                              |
| A7   | TABIQUE PLADUR DOBLE PLACA                                    |
| A8   | PUERTA DOBLE CRISTAL MAMPARA                                  |
| A9   | MAMPARA MIXTA DE SUELO A TECHO                                |
| A91  | MAMPARA MIXTA h=1.80 m                                        |
| A10  | MAMPARA MÓVIL                                                 |
| A11  | SUELO VINILICO ANTIESTATICO                                   |
| A2   | SUELO VINILICO ANTIESTATICO AUTOPORTANTE                      |
| A3   | SUELO VINILICO ANTIESTATICO AUTOPORTANTE AZUL                 |
| A4   | SUELO VINILICO ANTIESTATICO AUTOPORTANTE NARANJA              |
| EF   | BARRERA FÓNICA                                                |

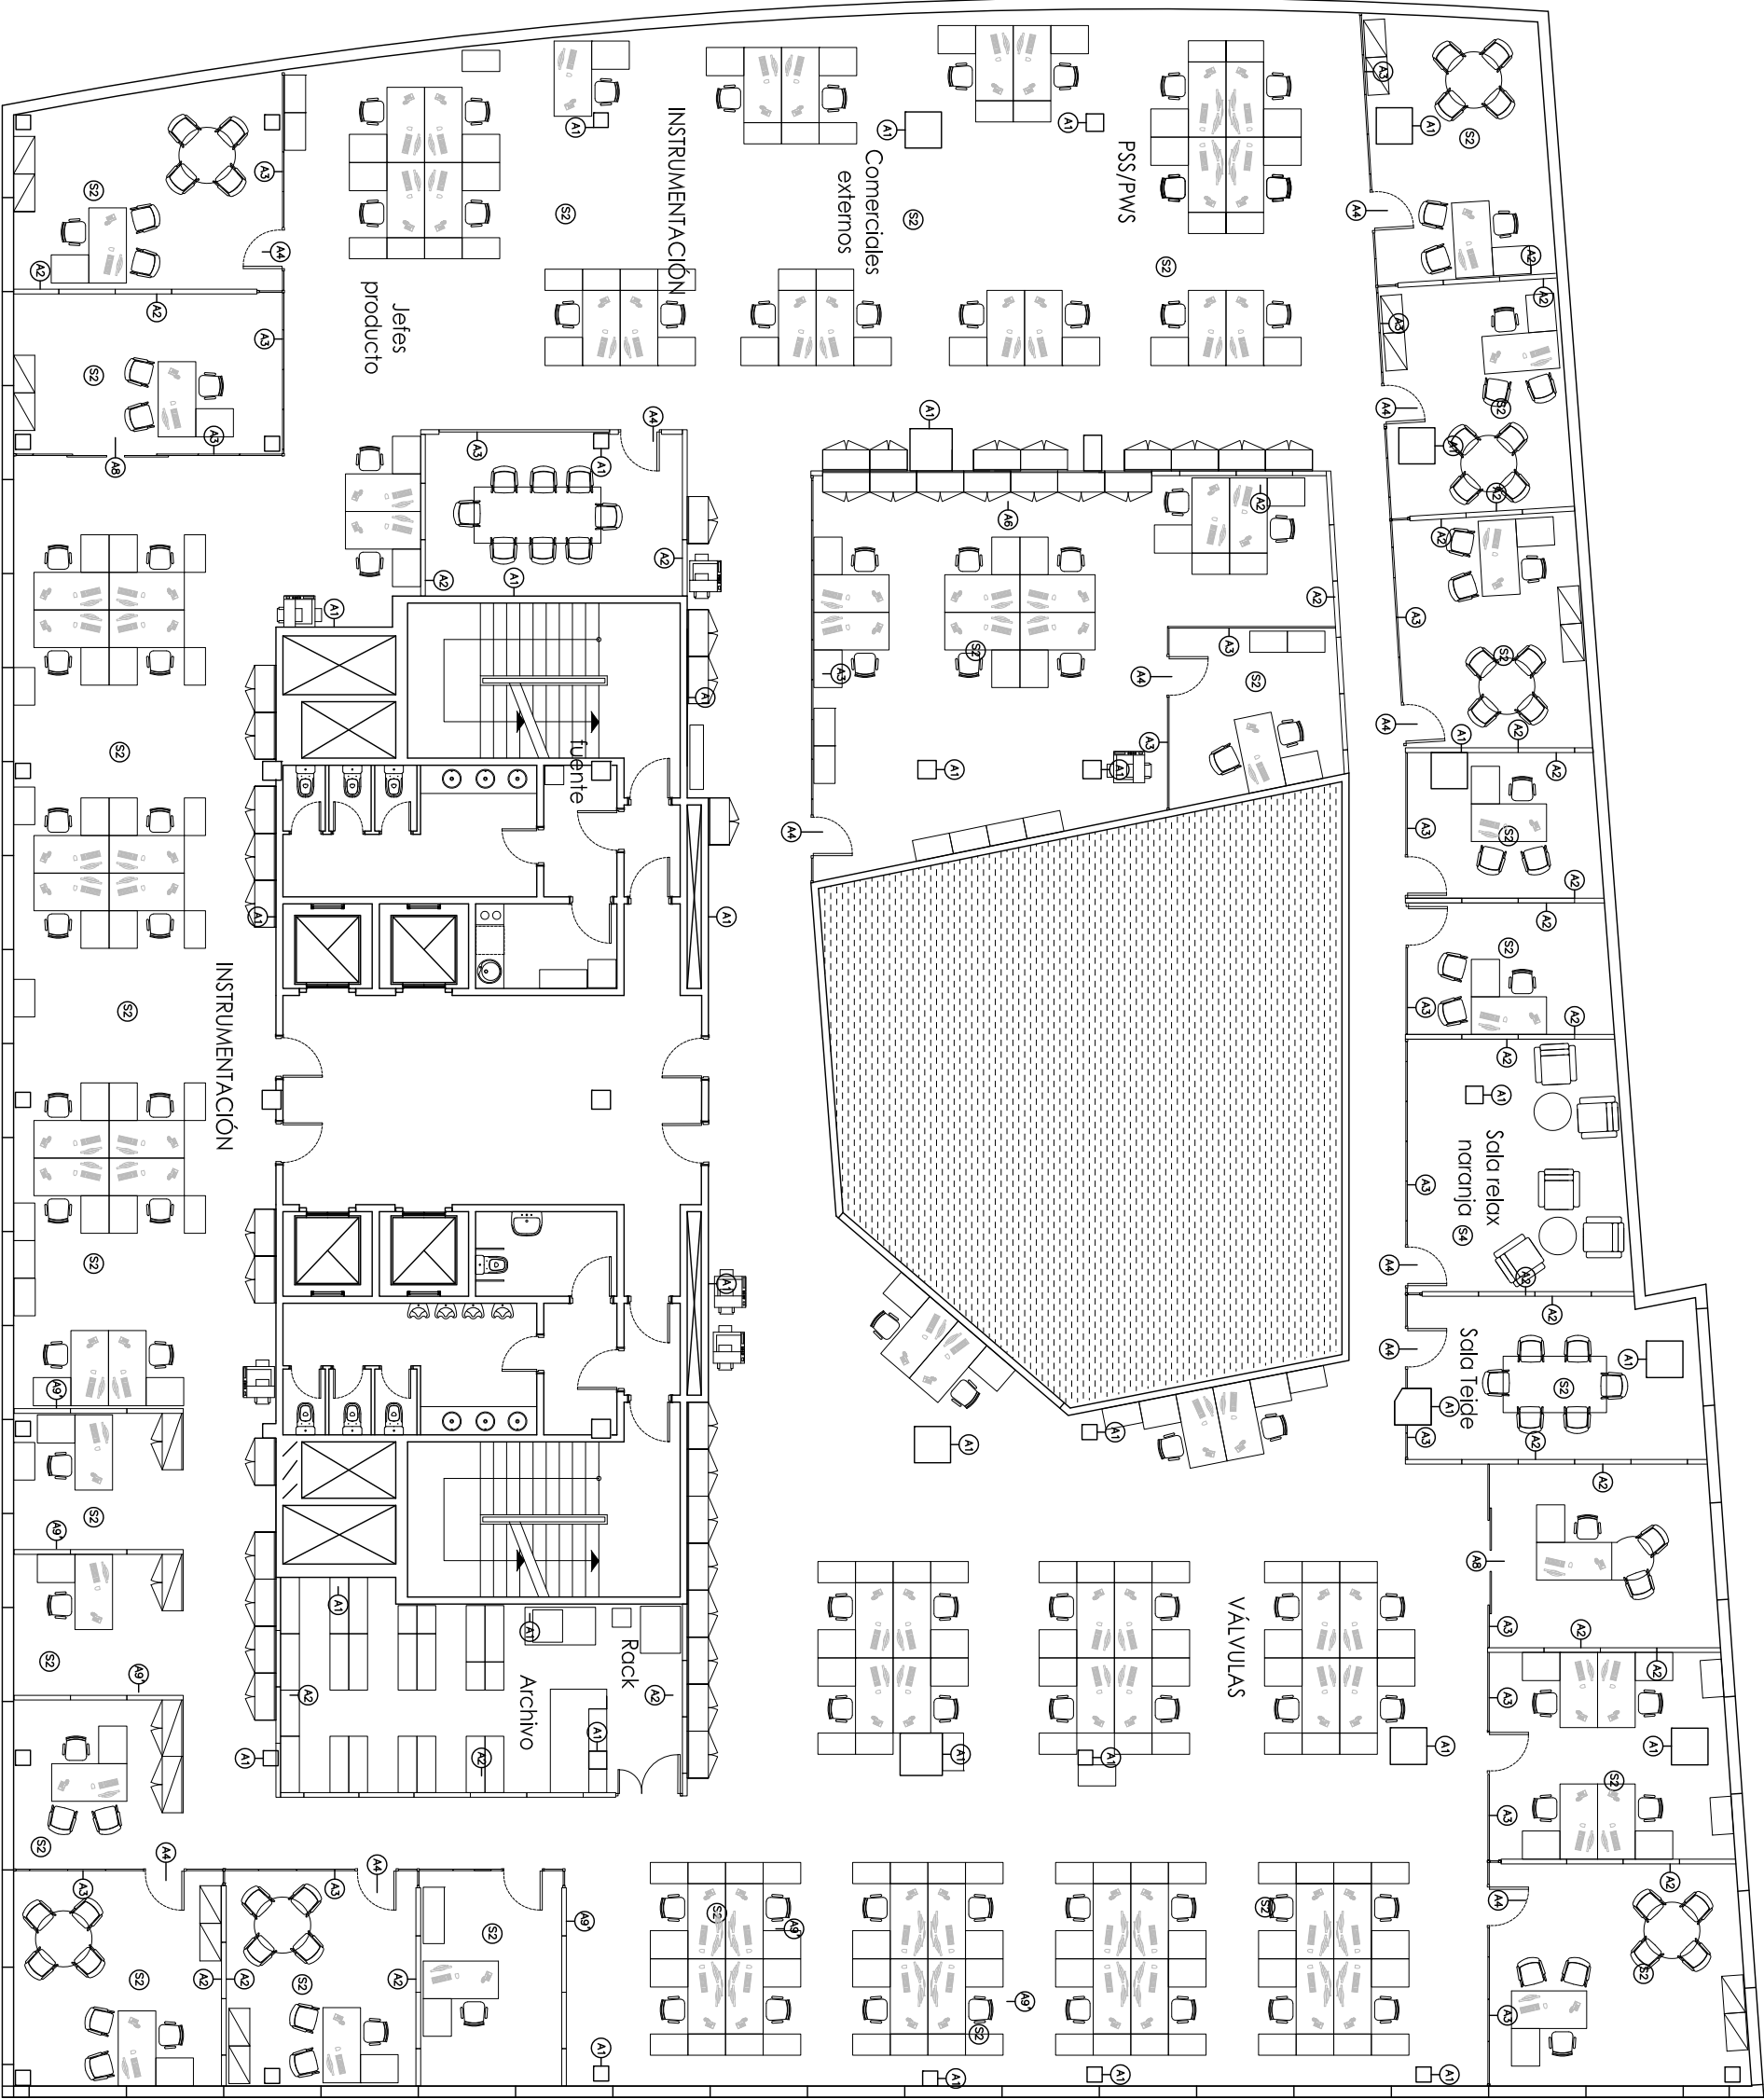

| SIMB | DESIGNACION                                                   |
|------|---------------------------------------------------------------|
| A1   | PINTURA                                                       |
| A11  | PINTURA MEDIA ALTURA                                          |
| A2   | MAMPARA CIEGA                                                 |
| A3   | MAMPARA VIDRIO 6+6 SUELO A TECHO                              |
| A4   | PUERTA BATIENTE SENCILLA DE SUELO A TECHO                     |
| A5   | PUERTA BATIENTE SENCILLA h=2.20 m CON MONTANTE SUPERIOR CIEGO |
| A6   | TABIQUE ARMARIO DE SUELO A TECHO                              |
| A7   | TABIQUE PLADUR DOBLE PLACA                                    |
| A8   | PUERTA DOBLE CRISTAL MAMPARA                                  |
| A9   | MAMPARA MIXTA DE SUELO A TECHO                                |
| A91  | MAMPARA MIXTA h=1.80 m                                        |
| A10  | MAMPARA MÓVIL                                                 |
| A11  | SUELO VINILICO ANTIESTATICO                                   |
| A2   | SUELO VINILICO ANTIESTATICO AUTOPORTANTE                      |
| A3   | SUELO VINILICO ANTIESTATICO AUTOPORTANTE AZUL                 |
| A4   | SUELO VINILICO ANTIESTATICO AUTOPORTANTE NARANJA              |
| EF1  | BARRERA FÓNICA                                                |

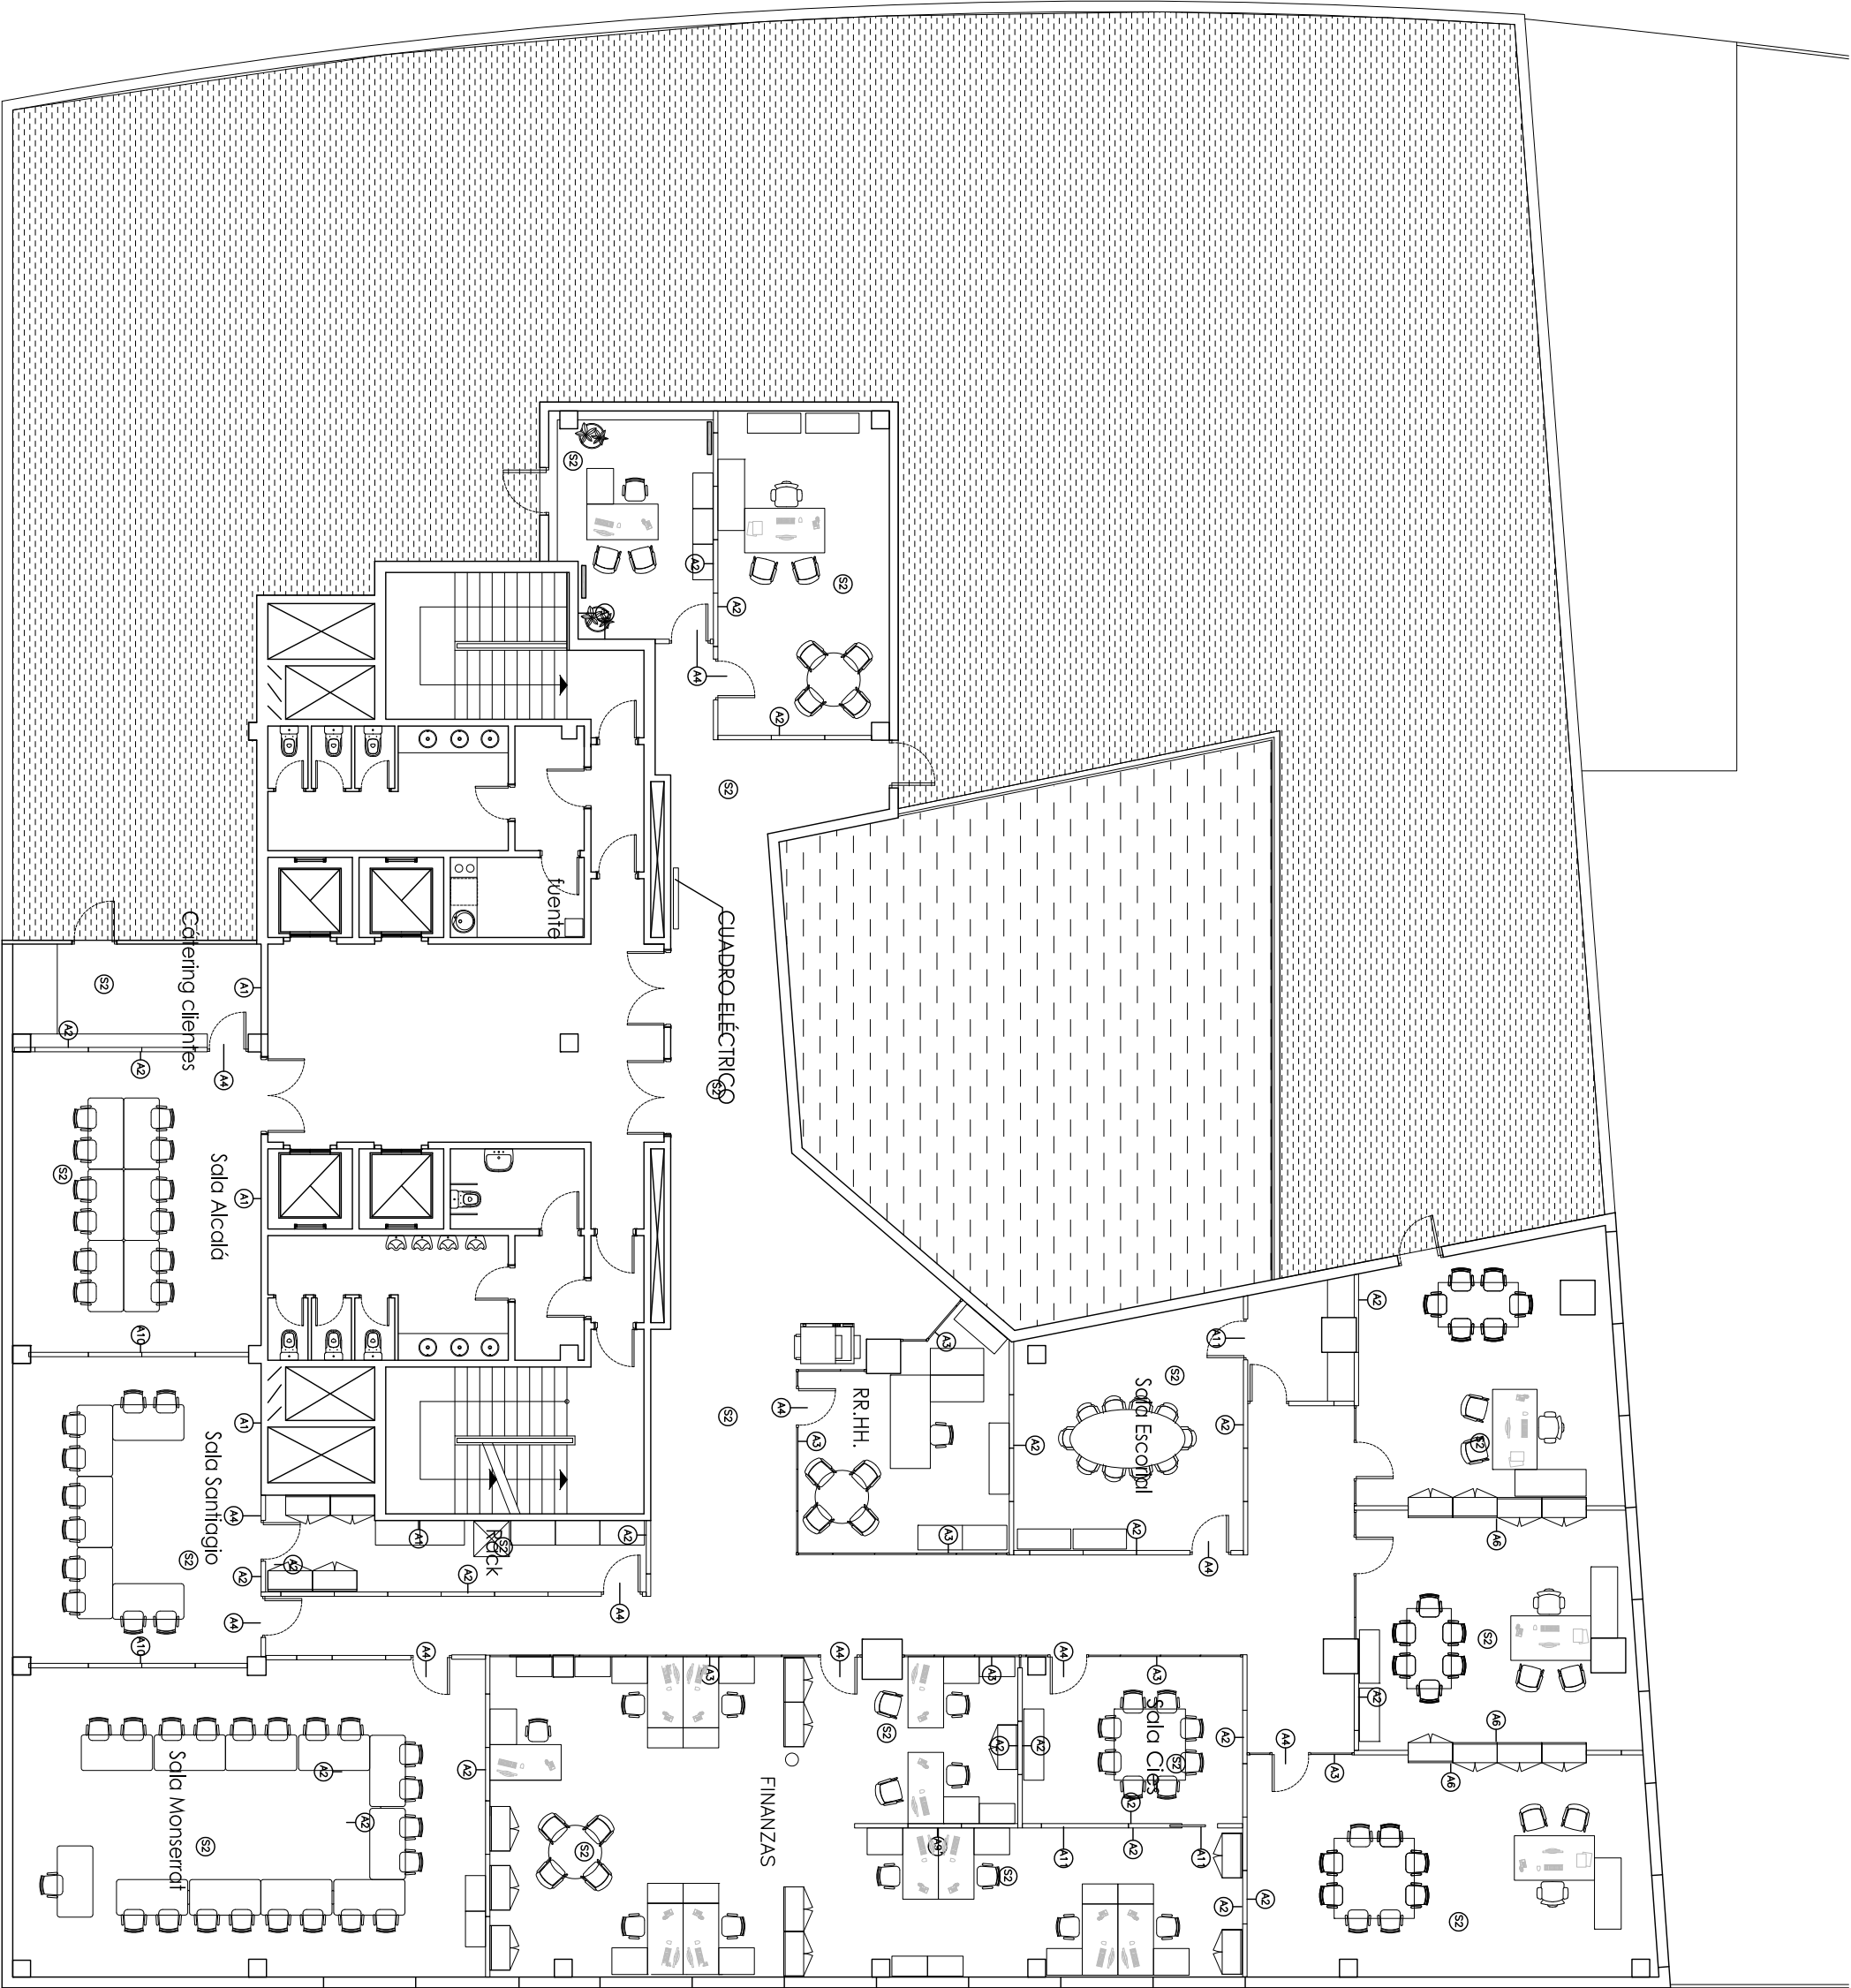

| SIMB | DESIGNACION                                                   |
|------|---------------------------------------------------------------|
| A1   | PINTURA                                                       |
| A11  | PINTURA MEDIA ALTURA                                          |
| A2   | MAMPARA CIEGA                                                 |
| A3   | MAMPARA VIDRIO 6+6 SUELO A TECHO                              |
| A4   | PUERTA BATIENTE SENCILLA DE SUELO A TECHO                     |
| A5   | PUERTA BATIENTE SENCILLA h=2.20 m CON MONTANTE SUPERIOR CIEGO |
| A6   | TABIQUE ARMARIO DE SUELO A TECHO                              |
| A7   | TABIQUE PLADUR DOBLE PLACA                                    |
| A8   | PUERTA DOBLE CRISTAL MAMPARA                                  |
| A9   | MAMPARA MIXTA DE SUELO A TECHO                                |
| A91  | MAMPARA MIXTA h=1.80 m                                        |
| A10  | MAMPARA MÓVIL                                                 |
| A11  | SUELO VINILICO ANTIESTATICO                                   |
| A12  | SUELO VINILICO ANTIESTATICO AUTOPORTANTE                      |
| A13  | SUELO VINILICO ANTIESTATICO AUTOPORTANTE AZUL                 |
| A14  | SUELO VINILICO ANTIESTATICO AUTOPORTANTE NARANJA              |
| EF   | BARRERA FÓNICA                                                |



**EDIFICIO DE OFICINAS MADRID**  
Calle Francisco Gervás, 1 28108 | Alcobendas

PLANOS AS-BUILT 2018

INSTALACIONES  
PLANTA SEGUNDA  
CANALIZACIONES EN FALSO SUELO

1/150  
ENERO 2019



**CAN-01**

**ERCER**  
DISEÑO, CONSTRUCCIÓN  
E INSTALACIONES  
Plaza de Cataluña 4 280102 Madrid  
T: 915 273 281 | M: ercer@ercer.es



**EDIFICIO DE OFICINAS MADRID**  
Calle Francisco Gervás, 1 28108 | Alcobendas

PLANOS AS-BUILT 2018

INSTALACIONES  
PLANTA TERCERA  
CANALIZACIONES EN FALSO SUELO

1/150  
ENERO 2019



**CAN-02**

**ERCER**  
Plaza de Cataluña 4 280102 Madrid  
DISEÑO, CONSTRUCCIÓN  
E INSTALACIONES  
T: 915 273 281 | M: ercer@ercer.es



**EDIFICIO DE OFICINAS MADRID**  
Calle Francisco Gervás, 1 28108 | Alcobendas

PLANOS AS-BUILT 2018

INSTALACIONES  
PLANTA CUARTA  
CANALIZACIONES EN FALSO SUELO

1/150  
ENERO 2019



**CAN-03**

**ERCER**  
Plaza de Cataluña 4 280102 Madrid  
DISEÑO, CONSTRUCCIÓN  
E INSTALACIONES  
T: 915 273 281 | M: ercer@ercer.es

EQUIPOS INDEPENDIENTES INSTALADOS

- Fancoil despacho planta 4ª acceso a cubierta  
(Despacho Oliveri):
  - Fabricante: Temovien
  - Modelo: FCSA-80-4T
  - Potencia frigorífica: 3.9 kW
  - Potencia calorífica: 6.4 kW
- Fancoil despacho planta 2ª  
(Despacho David Cuadrado):
  - Fabricante: Temovien
  - Modelo: FCSA-50-4T
  - Potencia frigor












CUADRO DE DISTRIBUCIÓN CPD - CPD INGENIERÍA

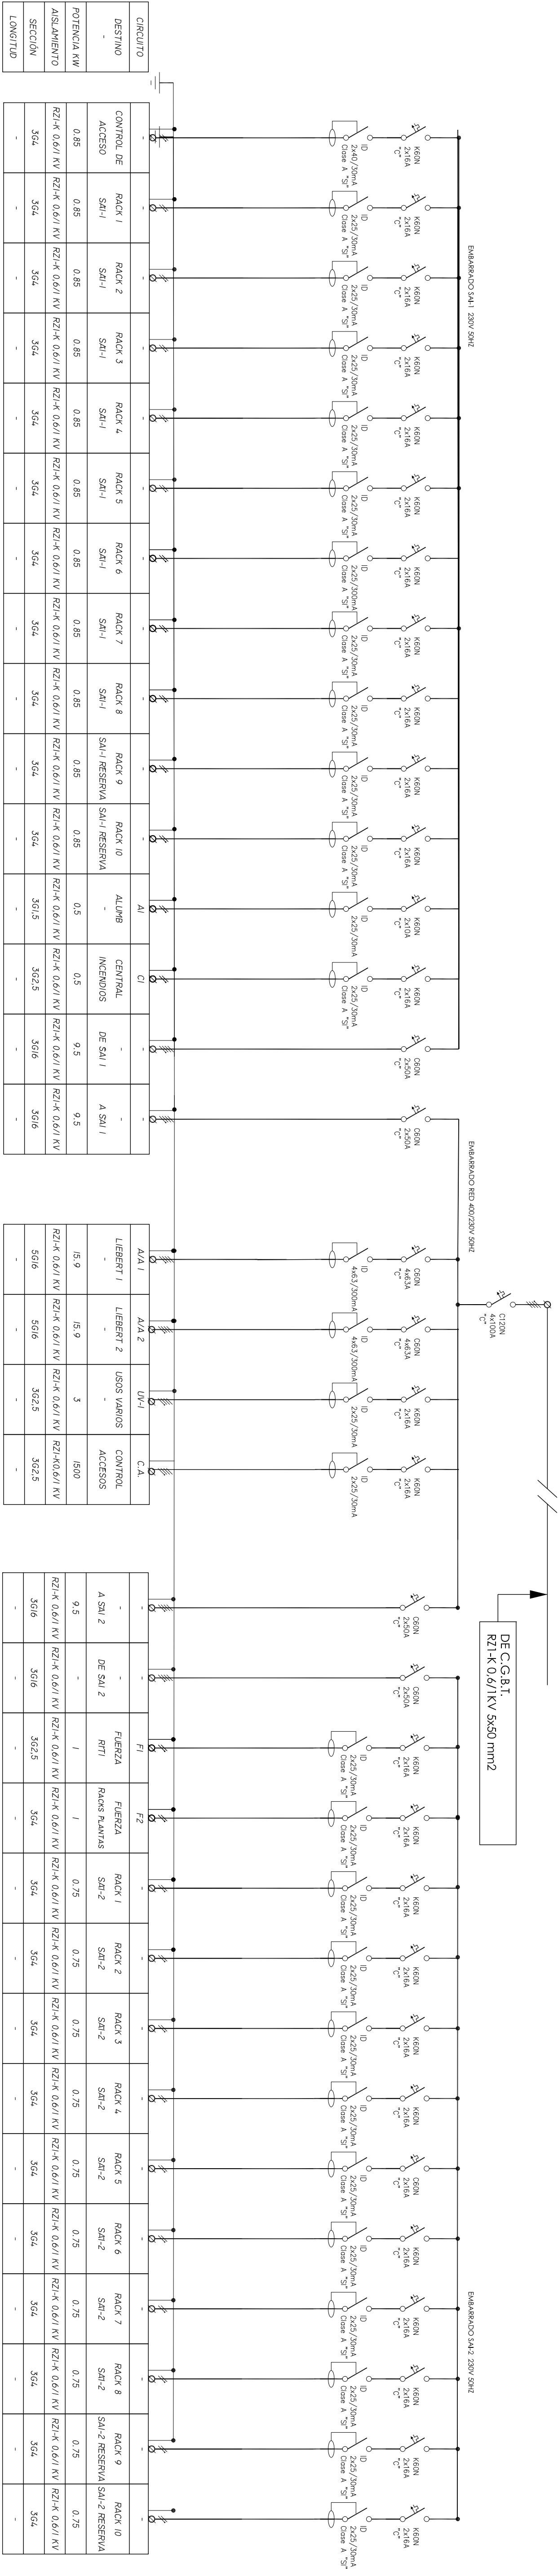


CUADRO DE DISTRIBUCIÓN PLANTA BAJA

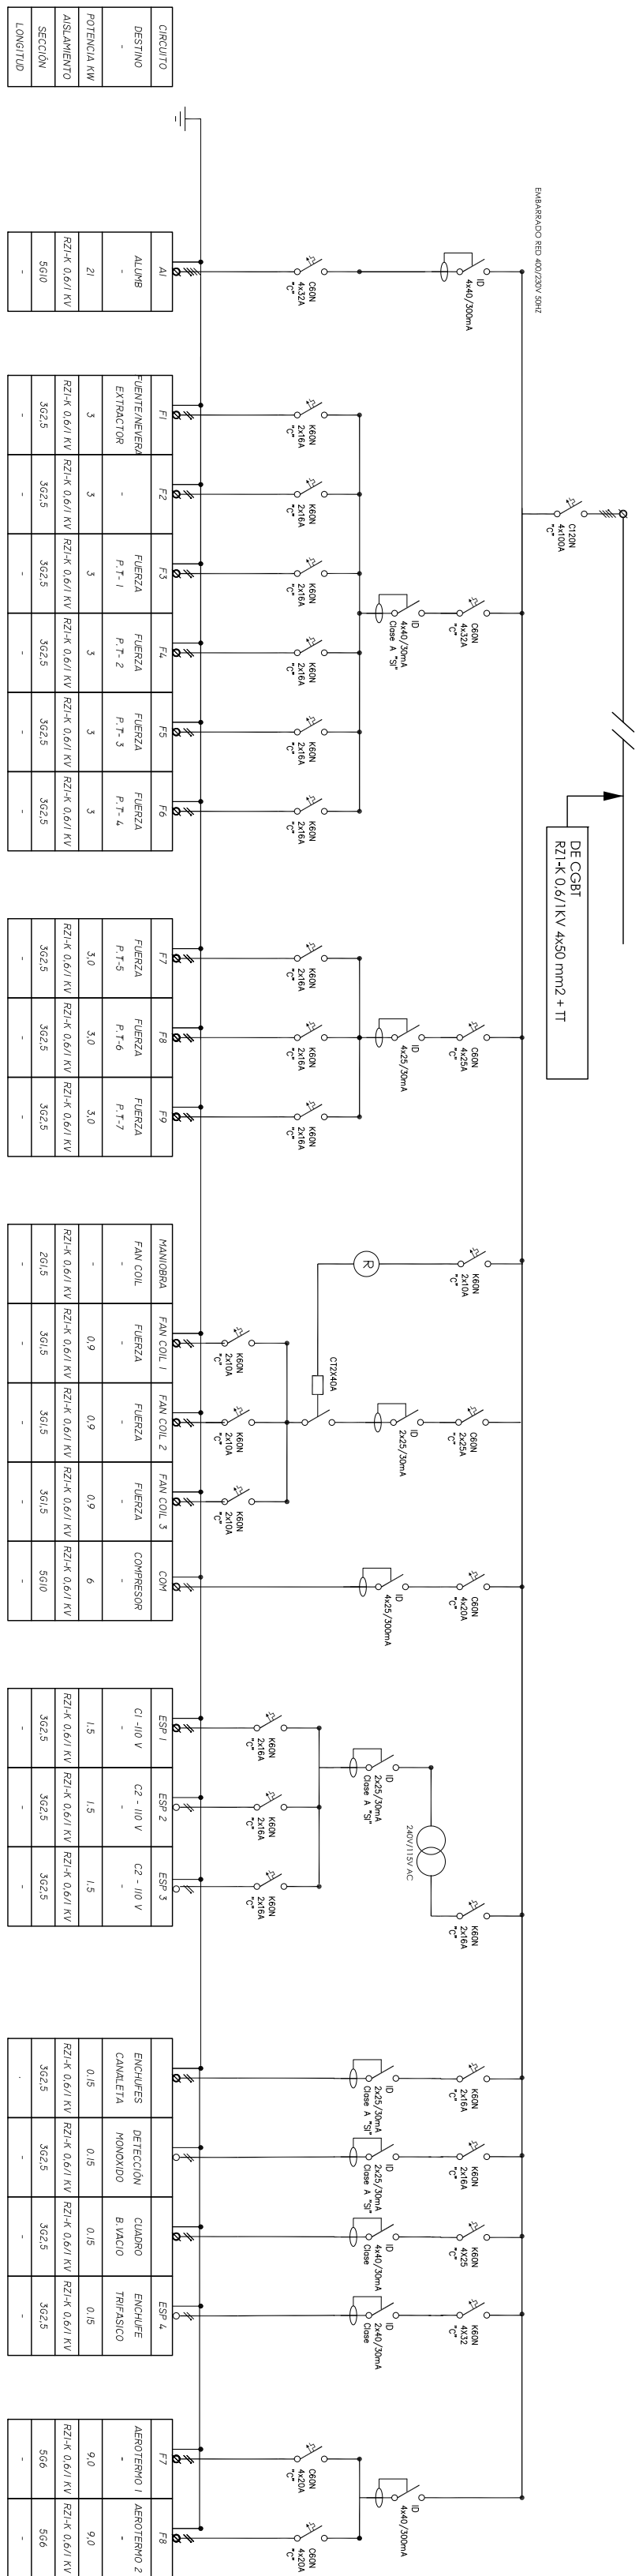

CUADRO DE DISTRIBUCIÓN PLANTA BAJA

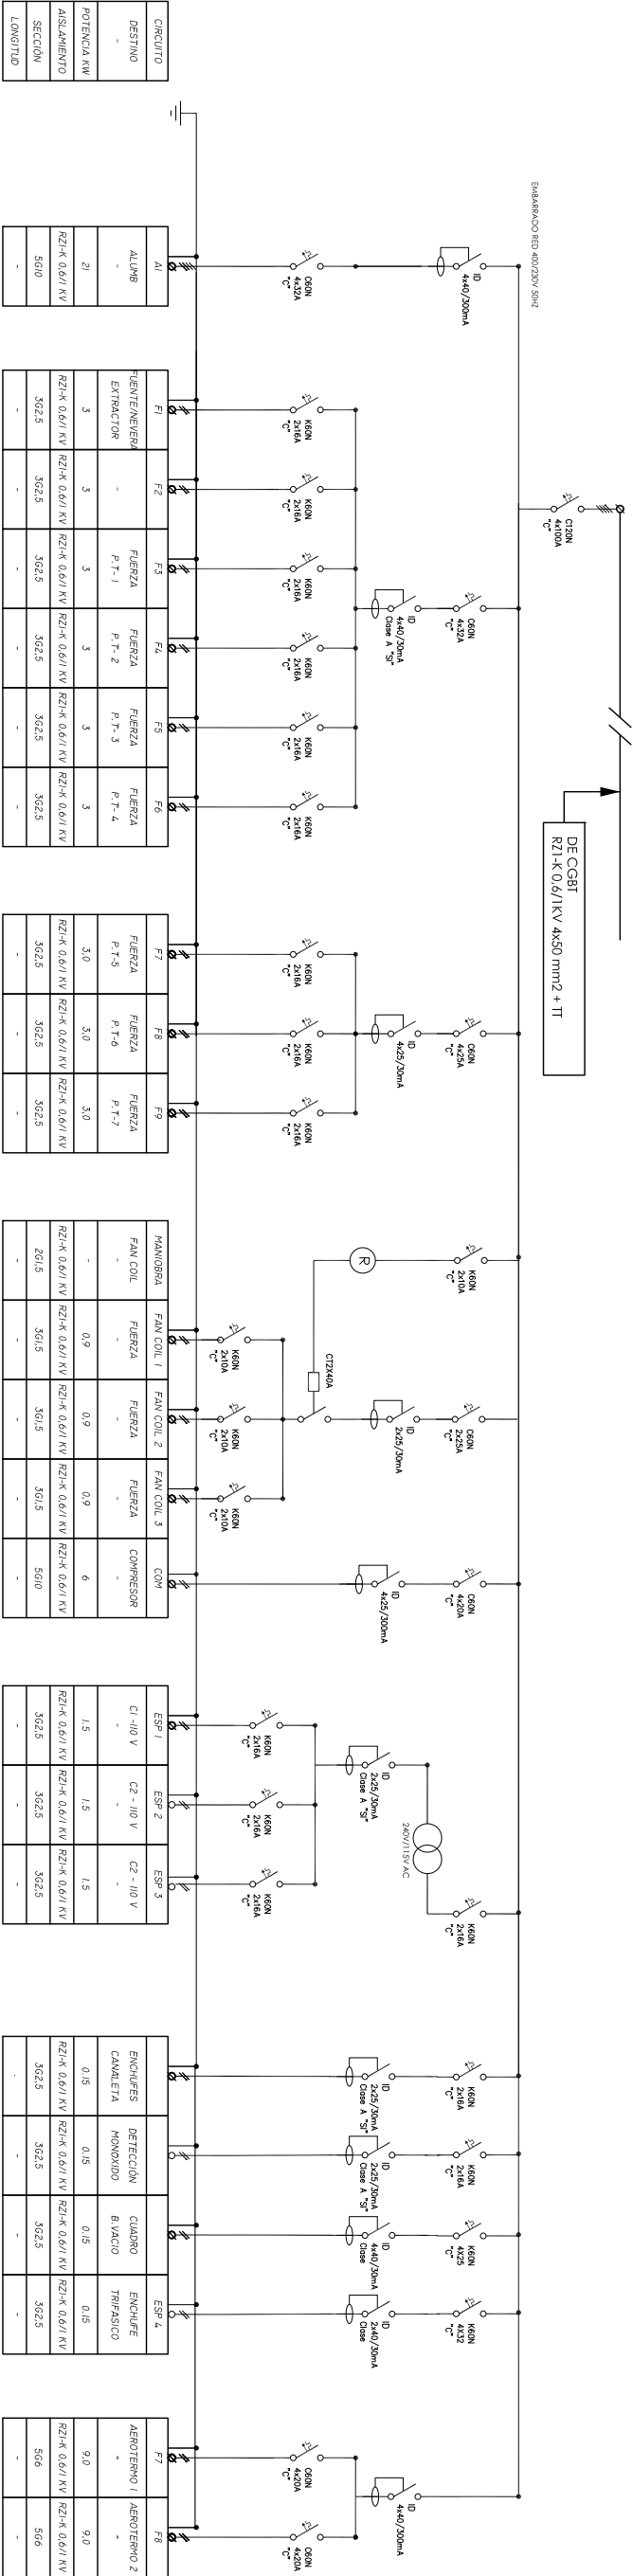


CUADRO DE DISTRIBUCIÓN PLANTA SEGUNDA

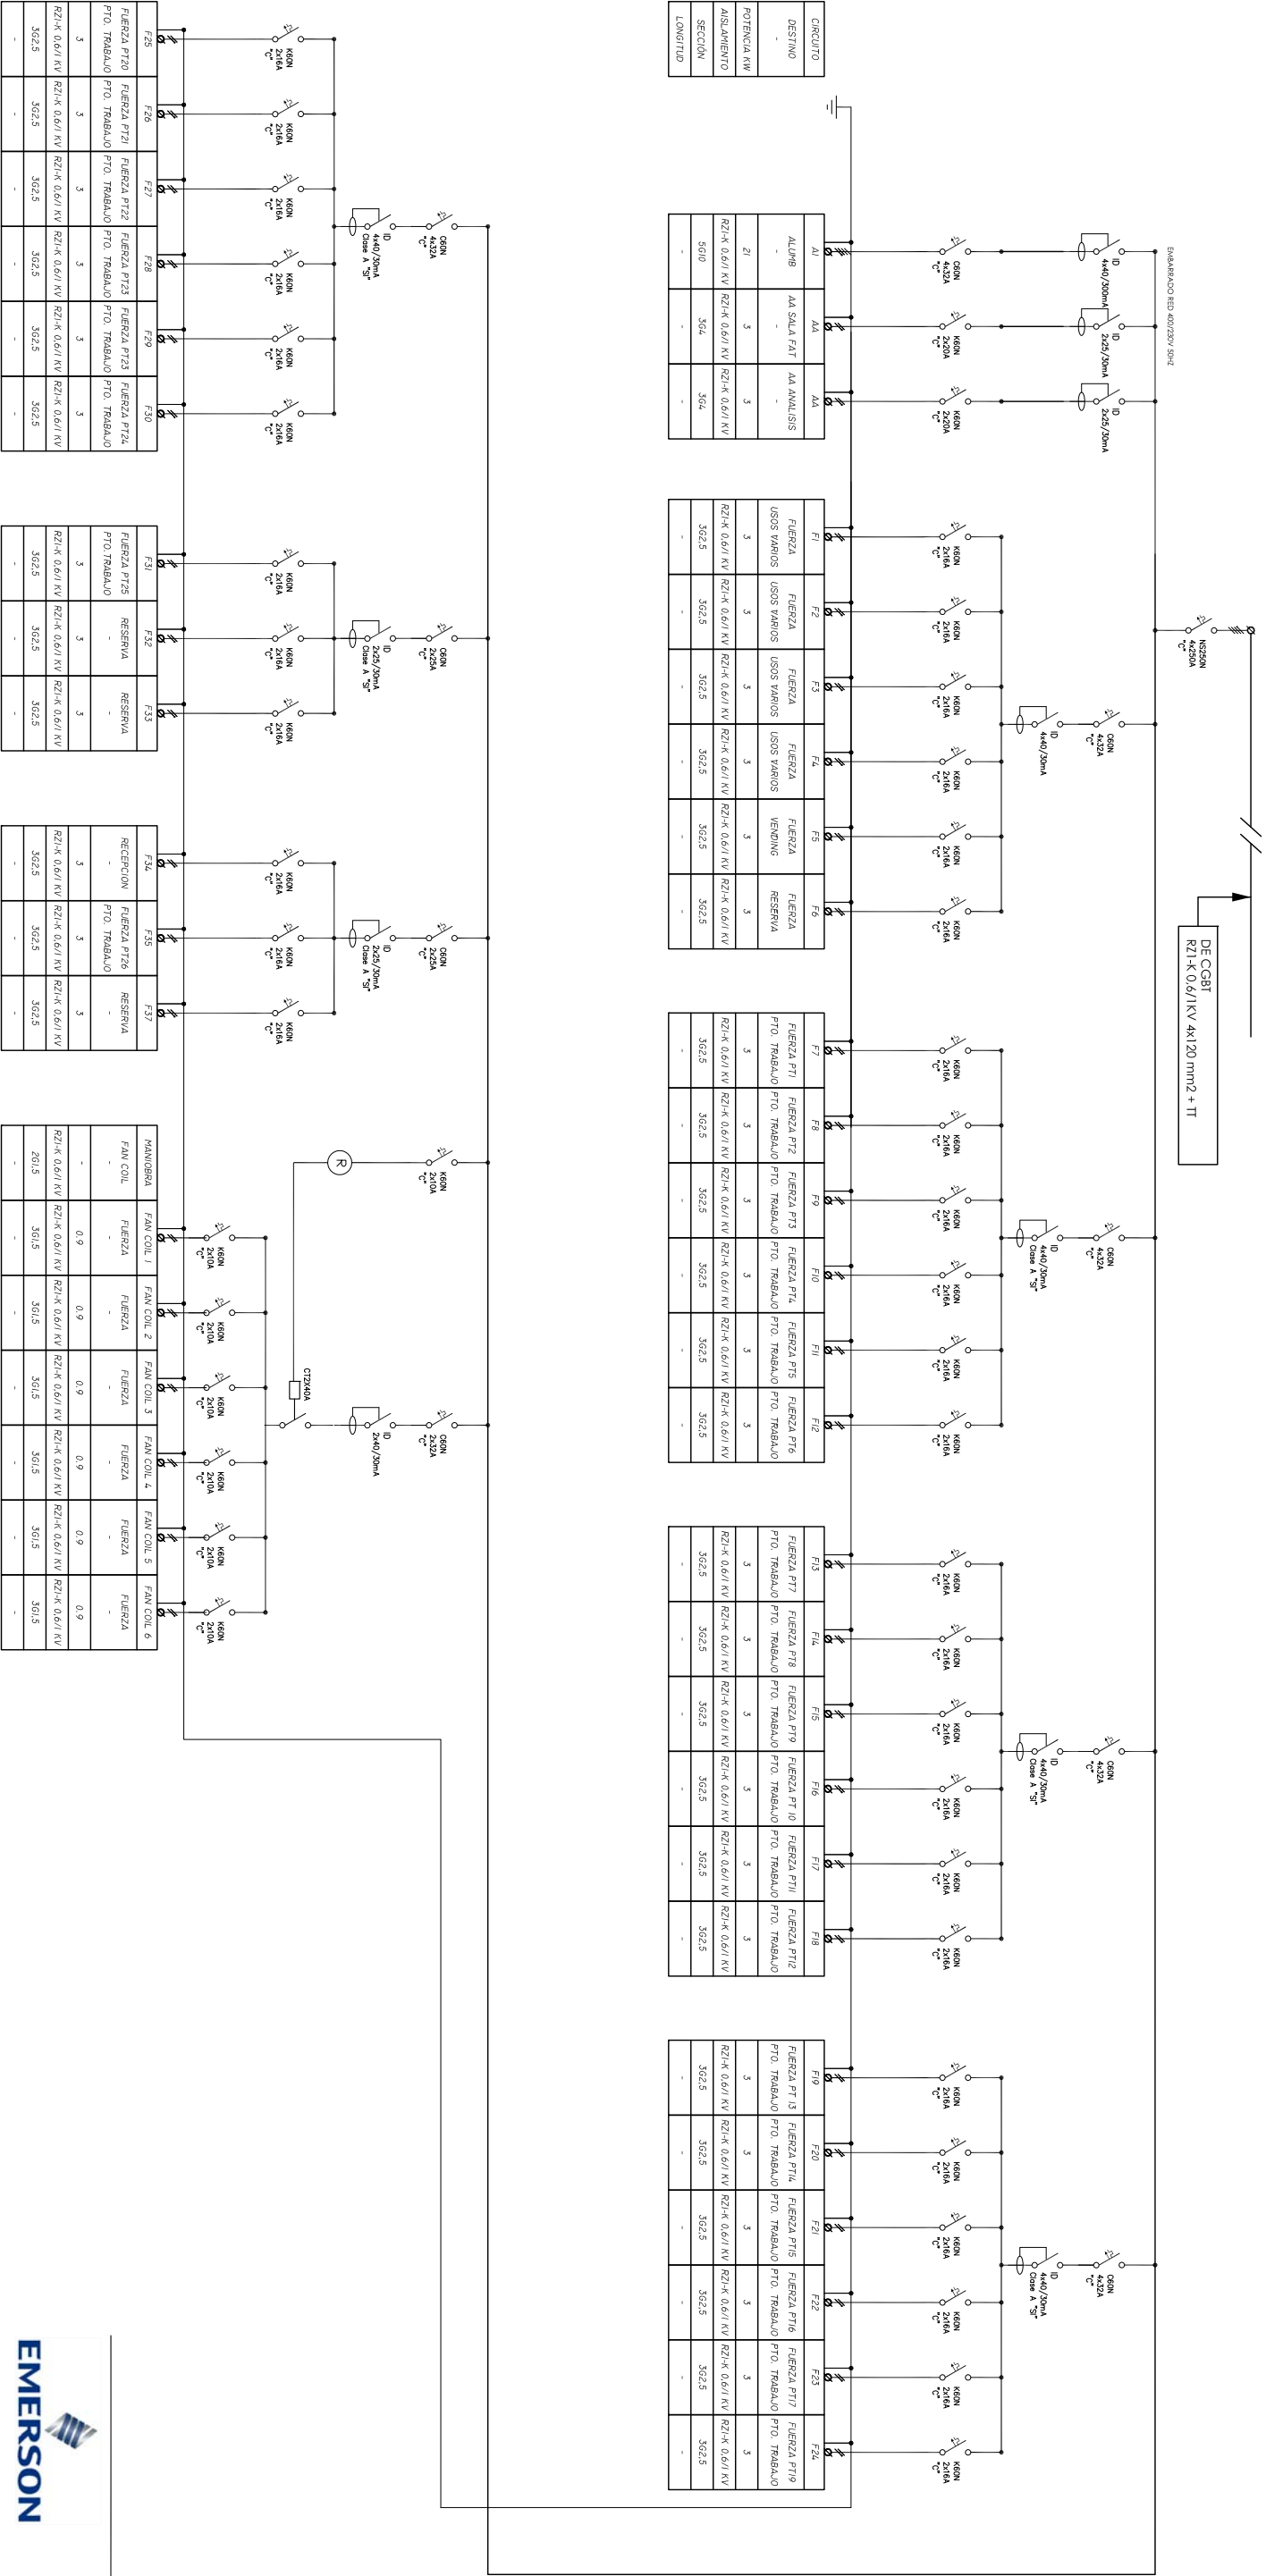




CUADRO DE DISTRIBUCIÓN PLANTA CUARTA

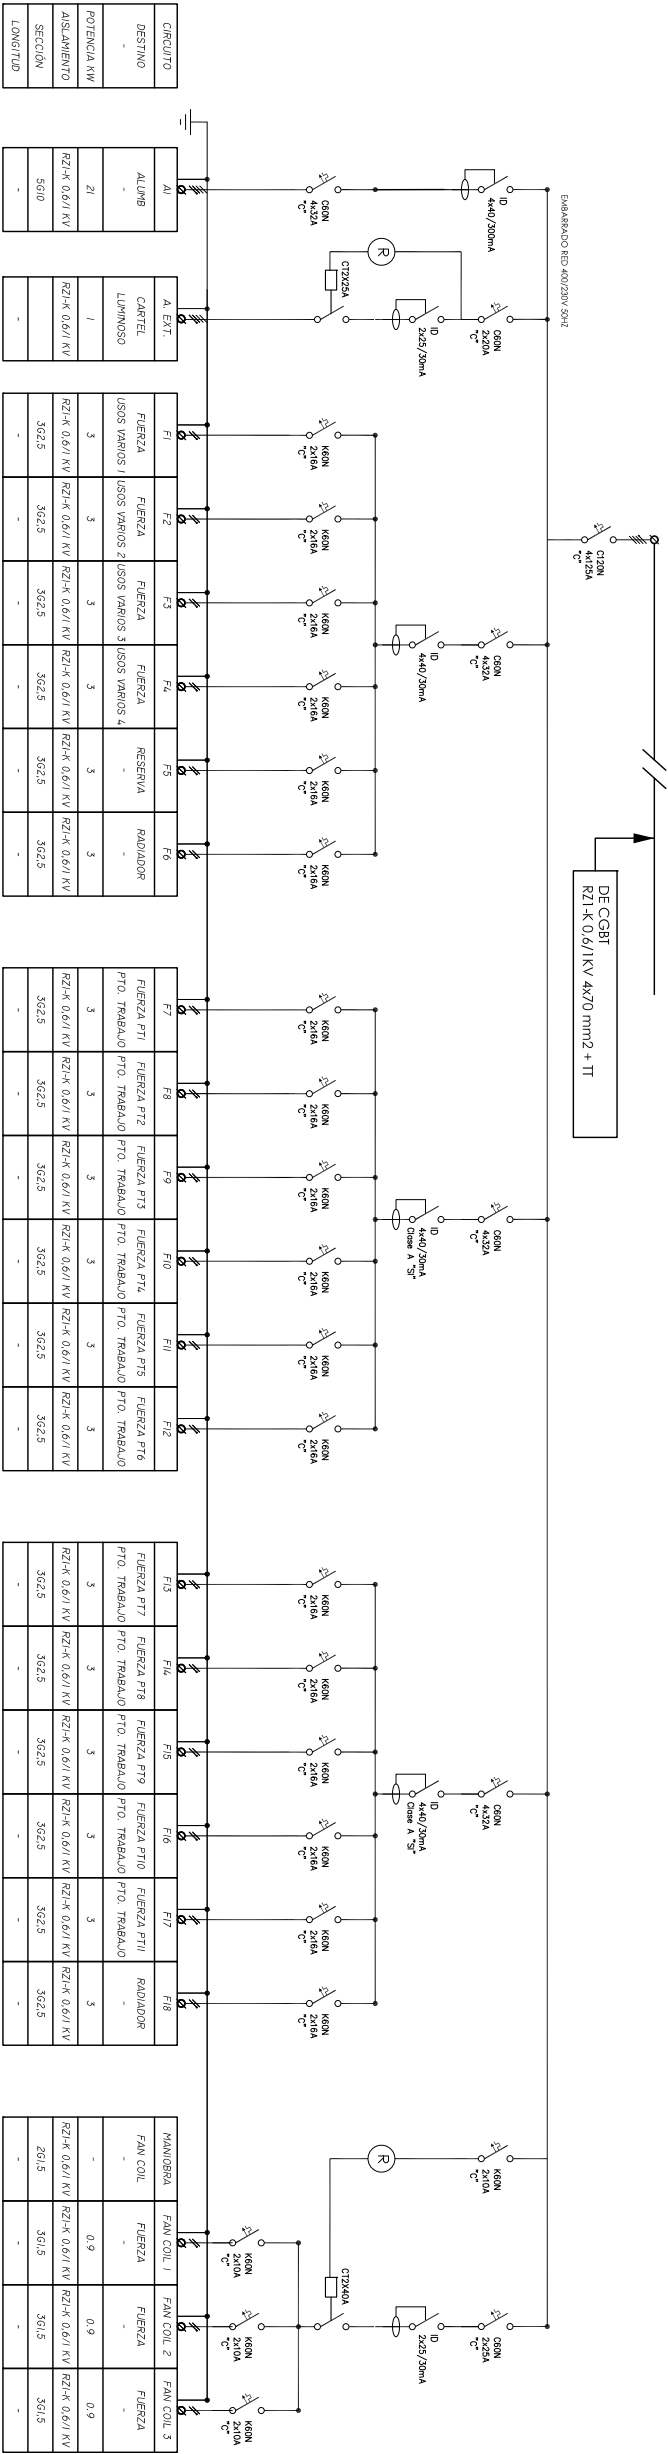

CUADRO DE DISTRIBUCIÓN CPD - CPD INGENIERÍA

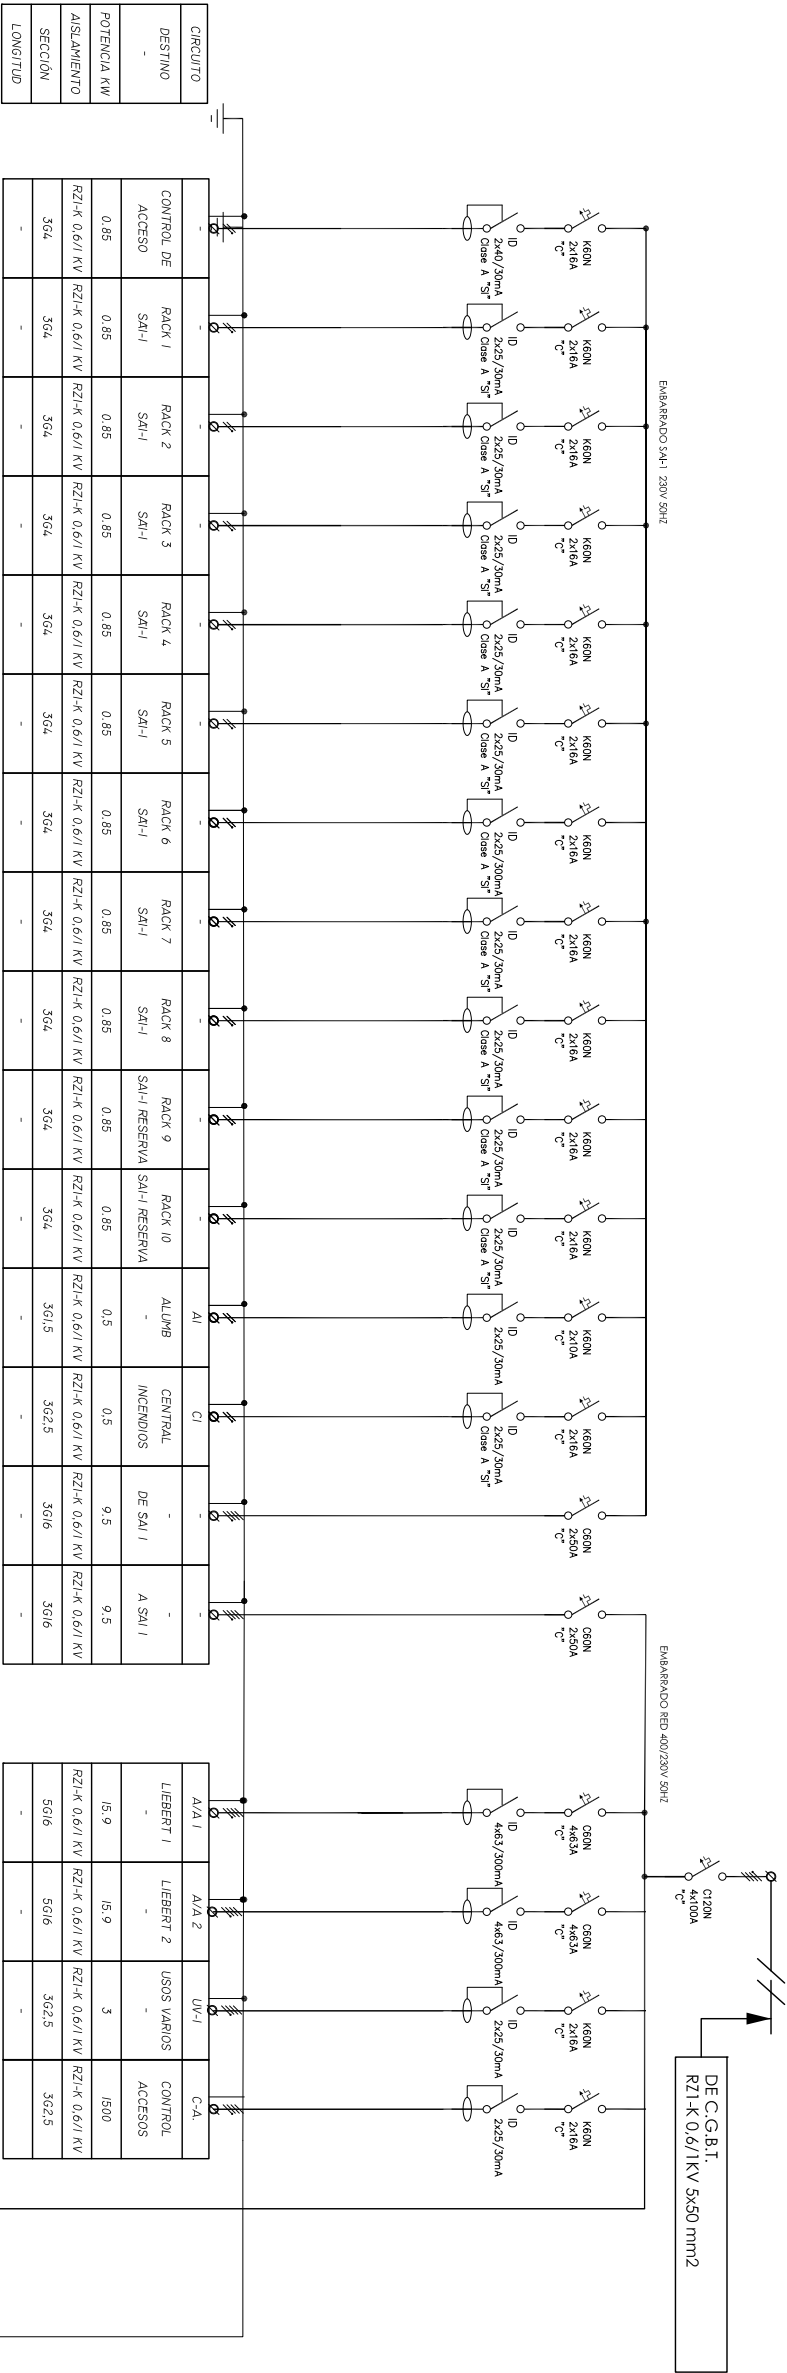












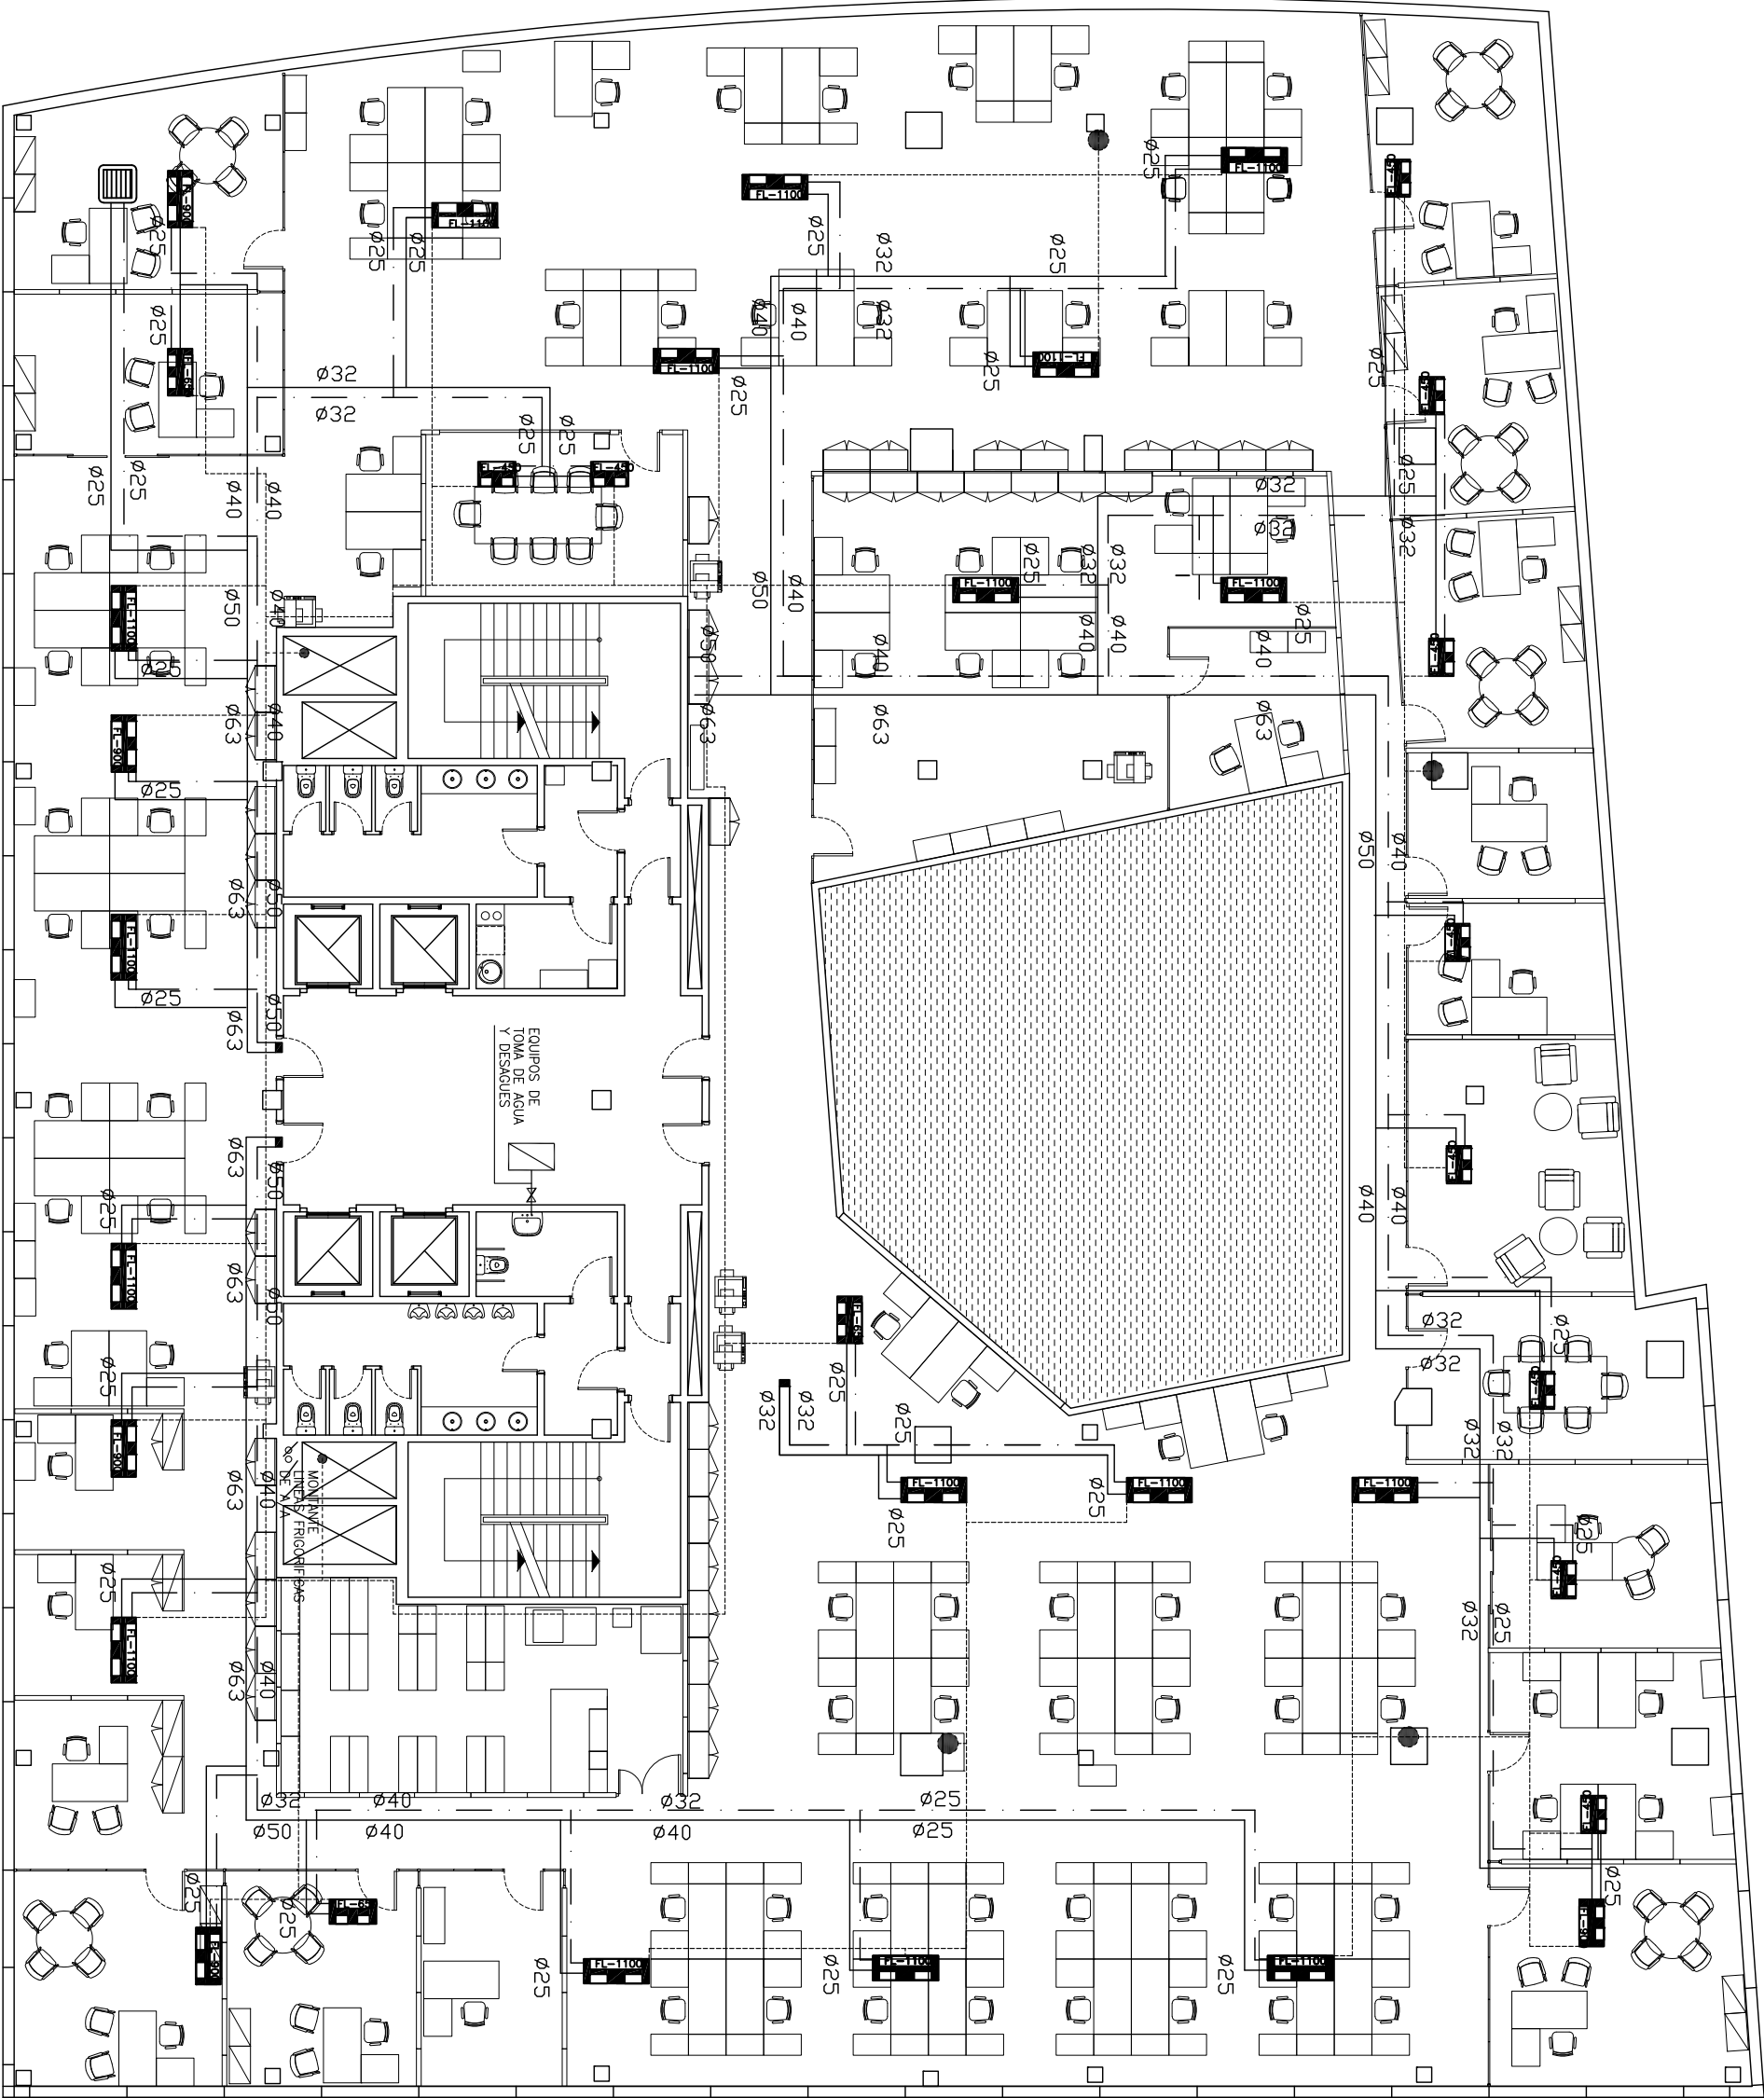

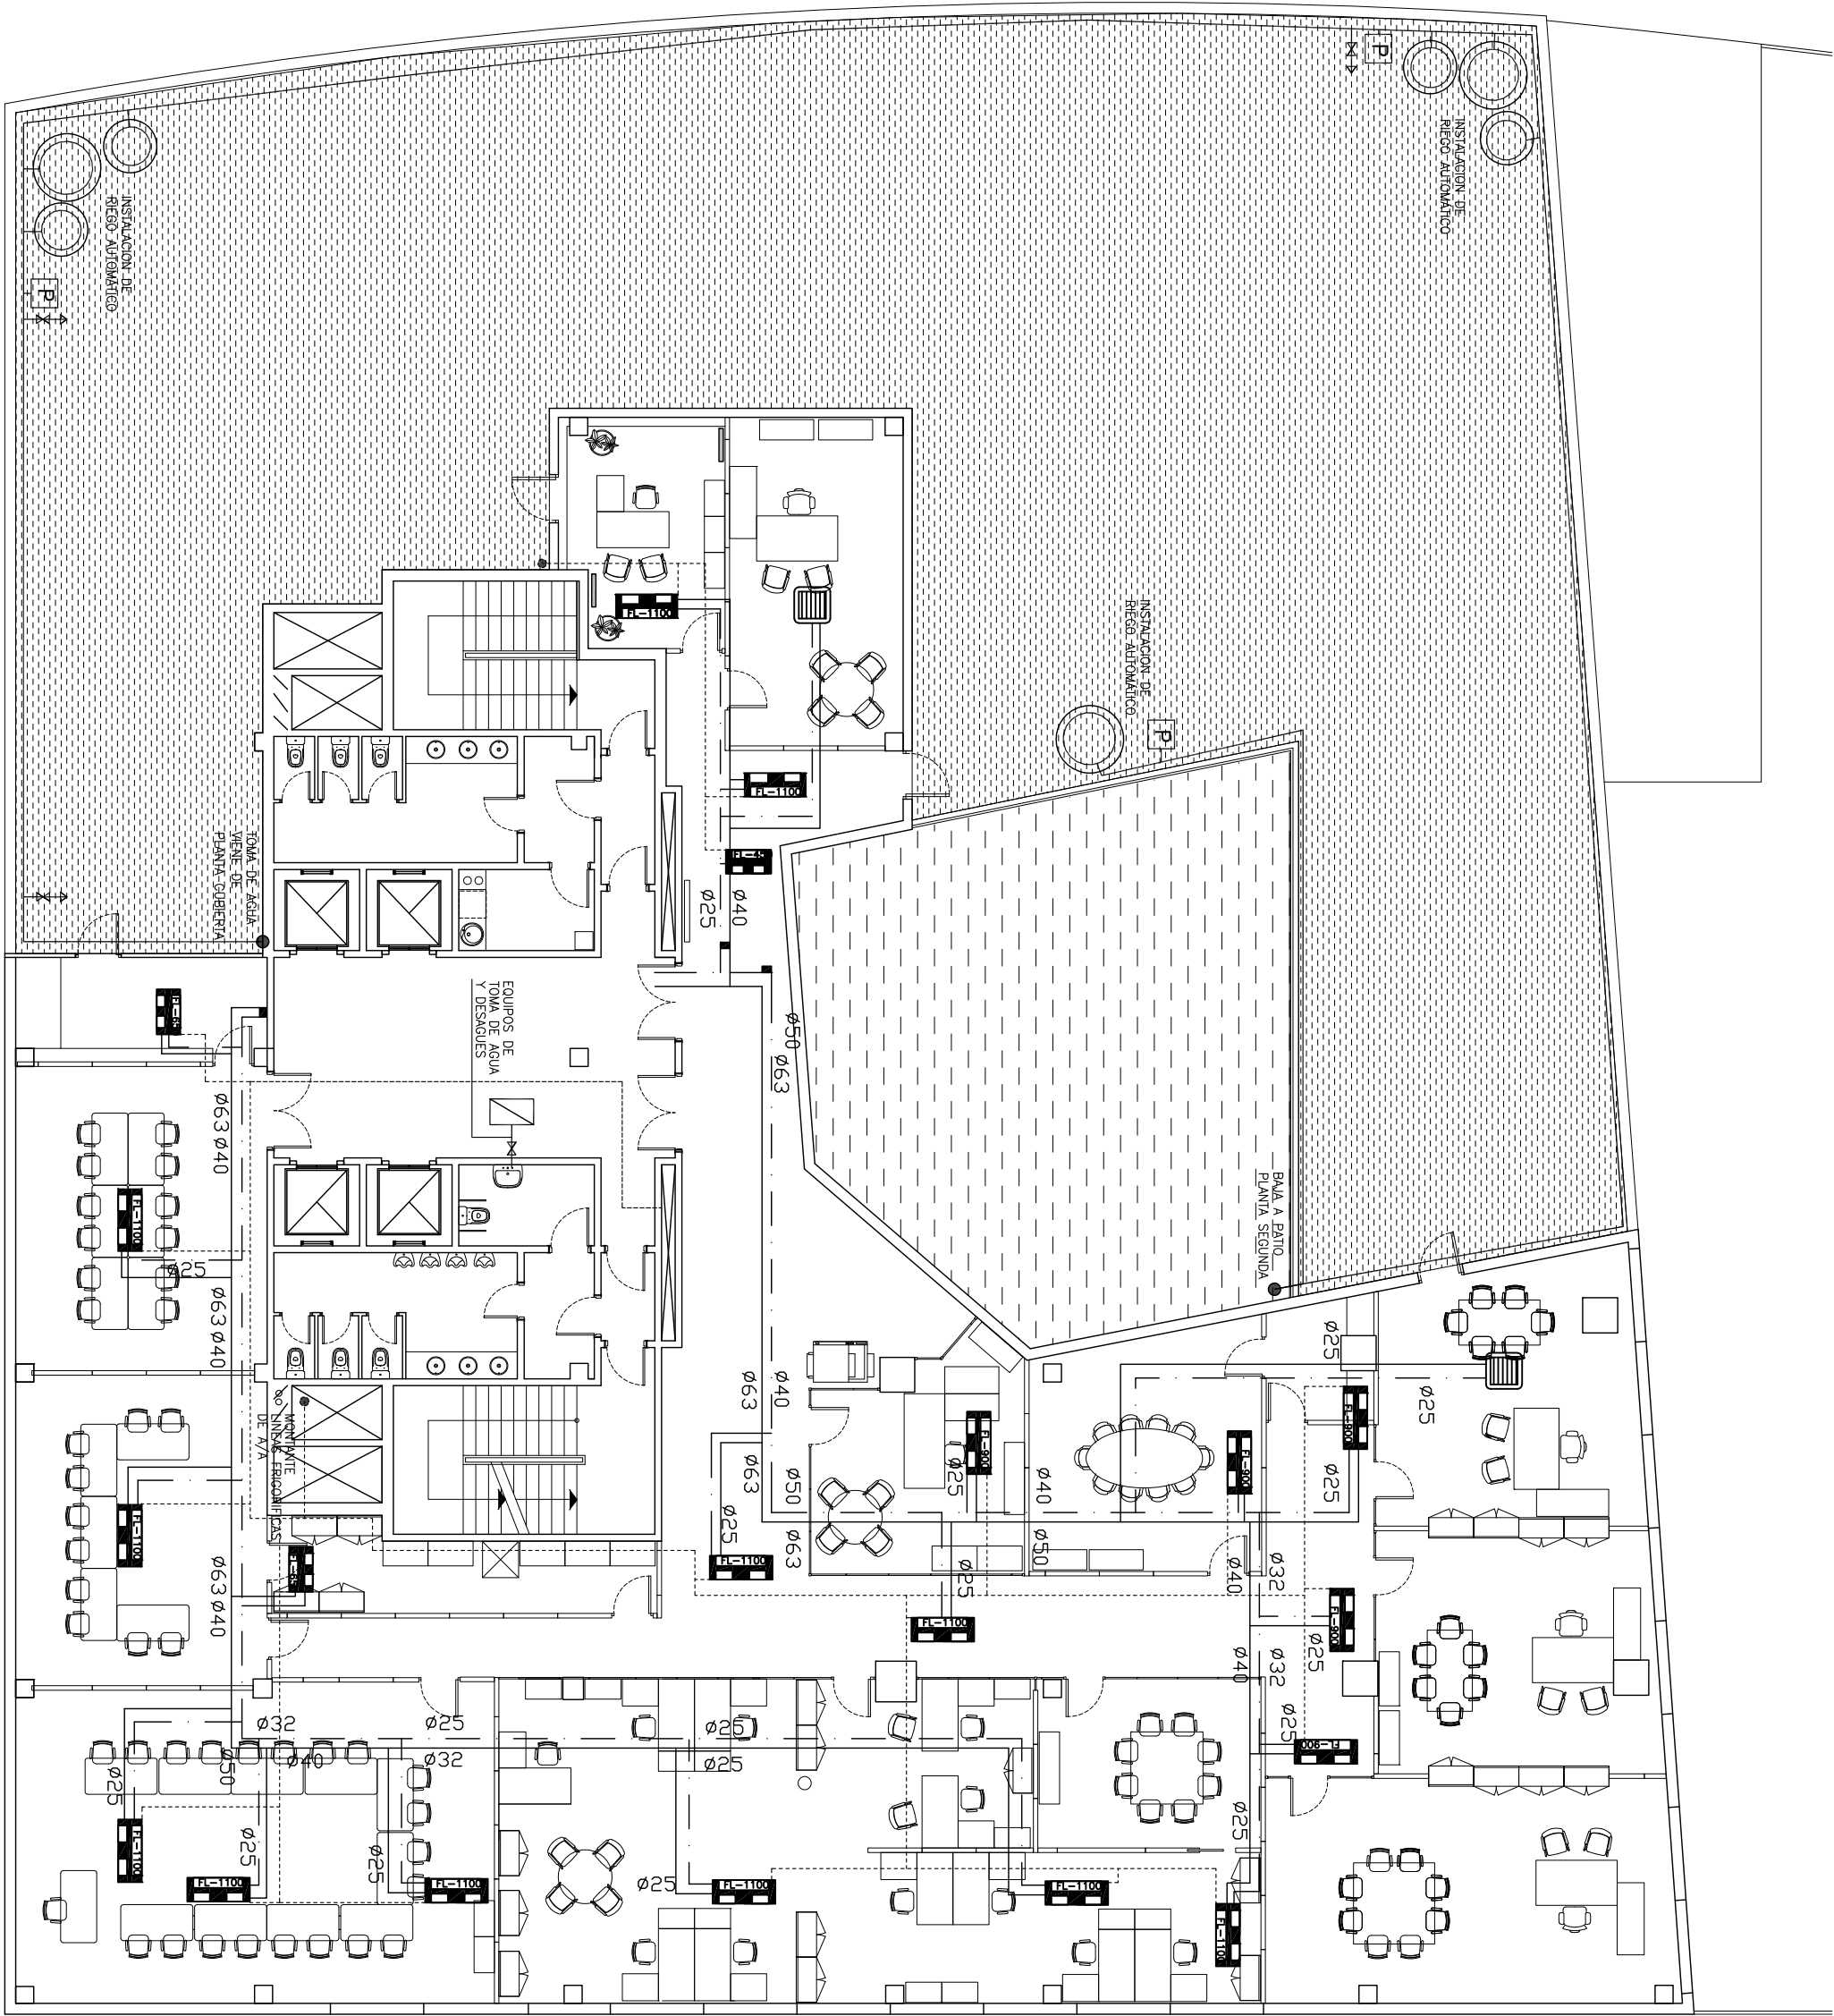

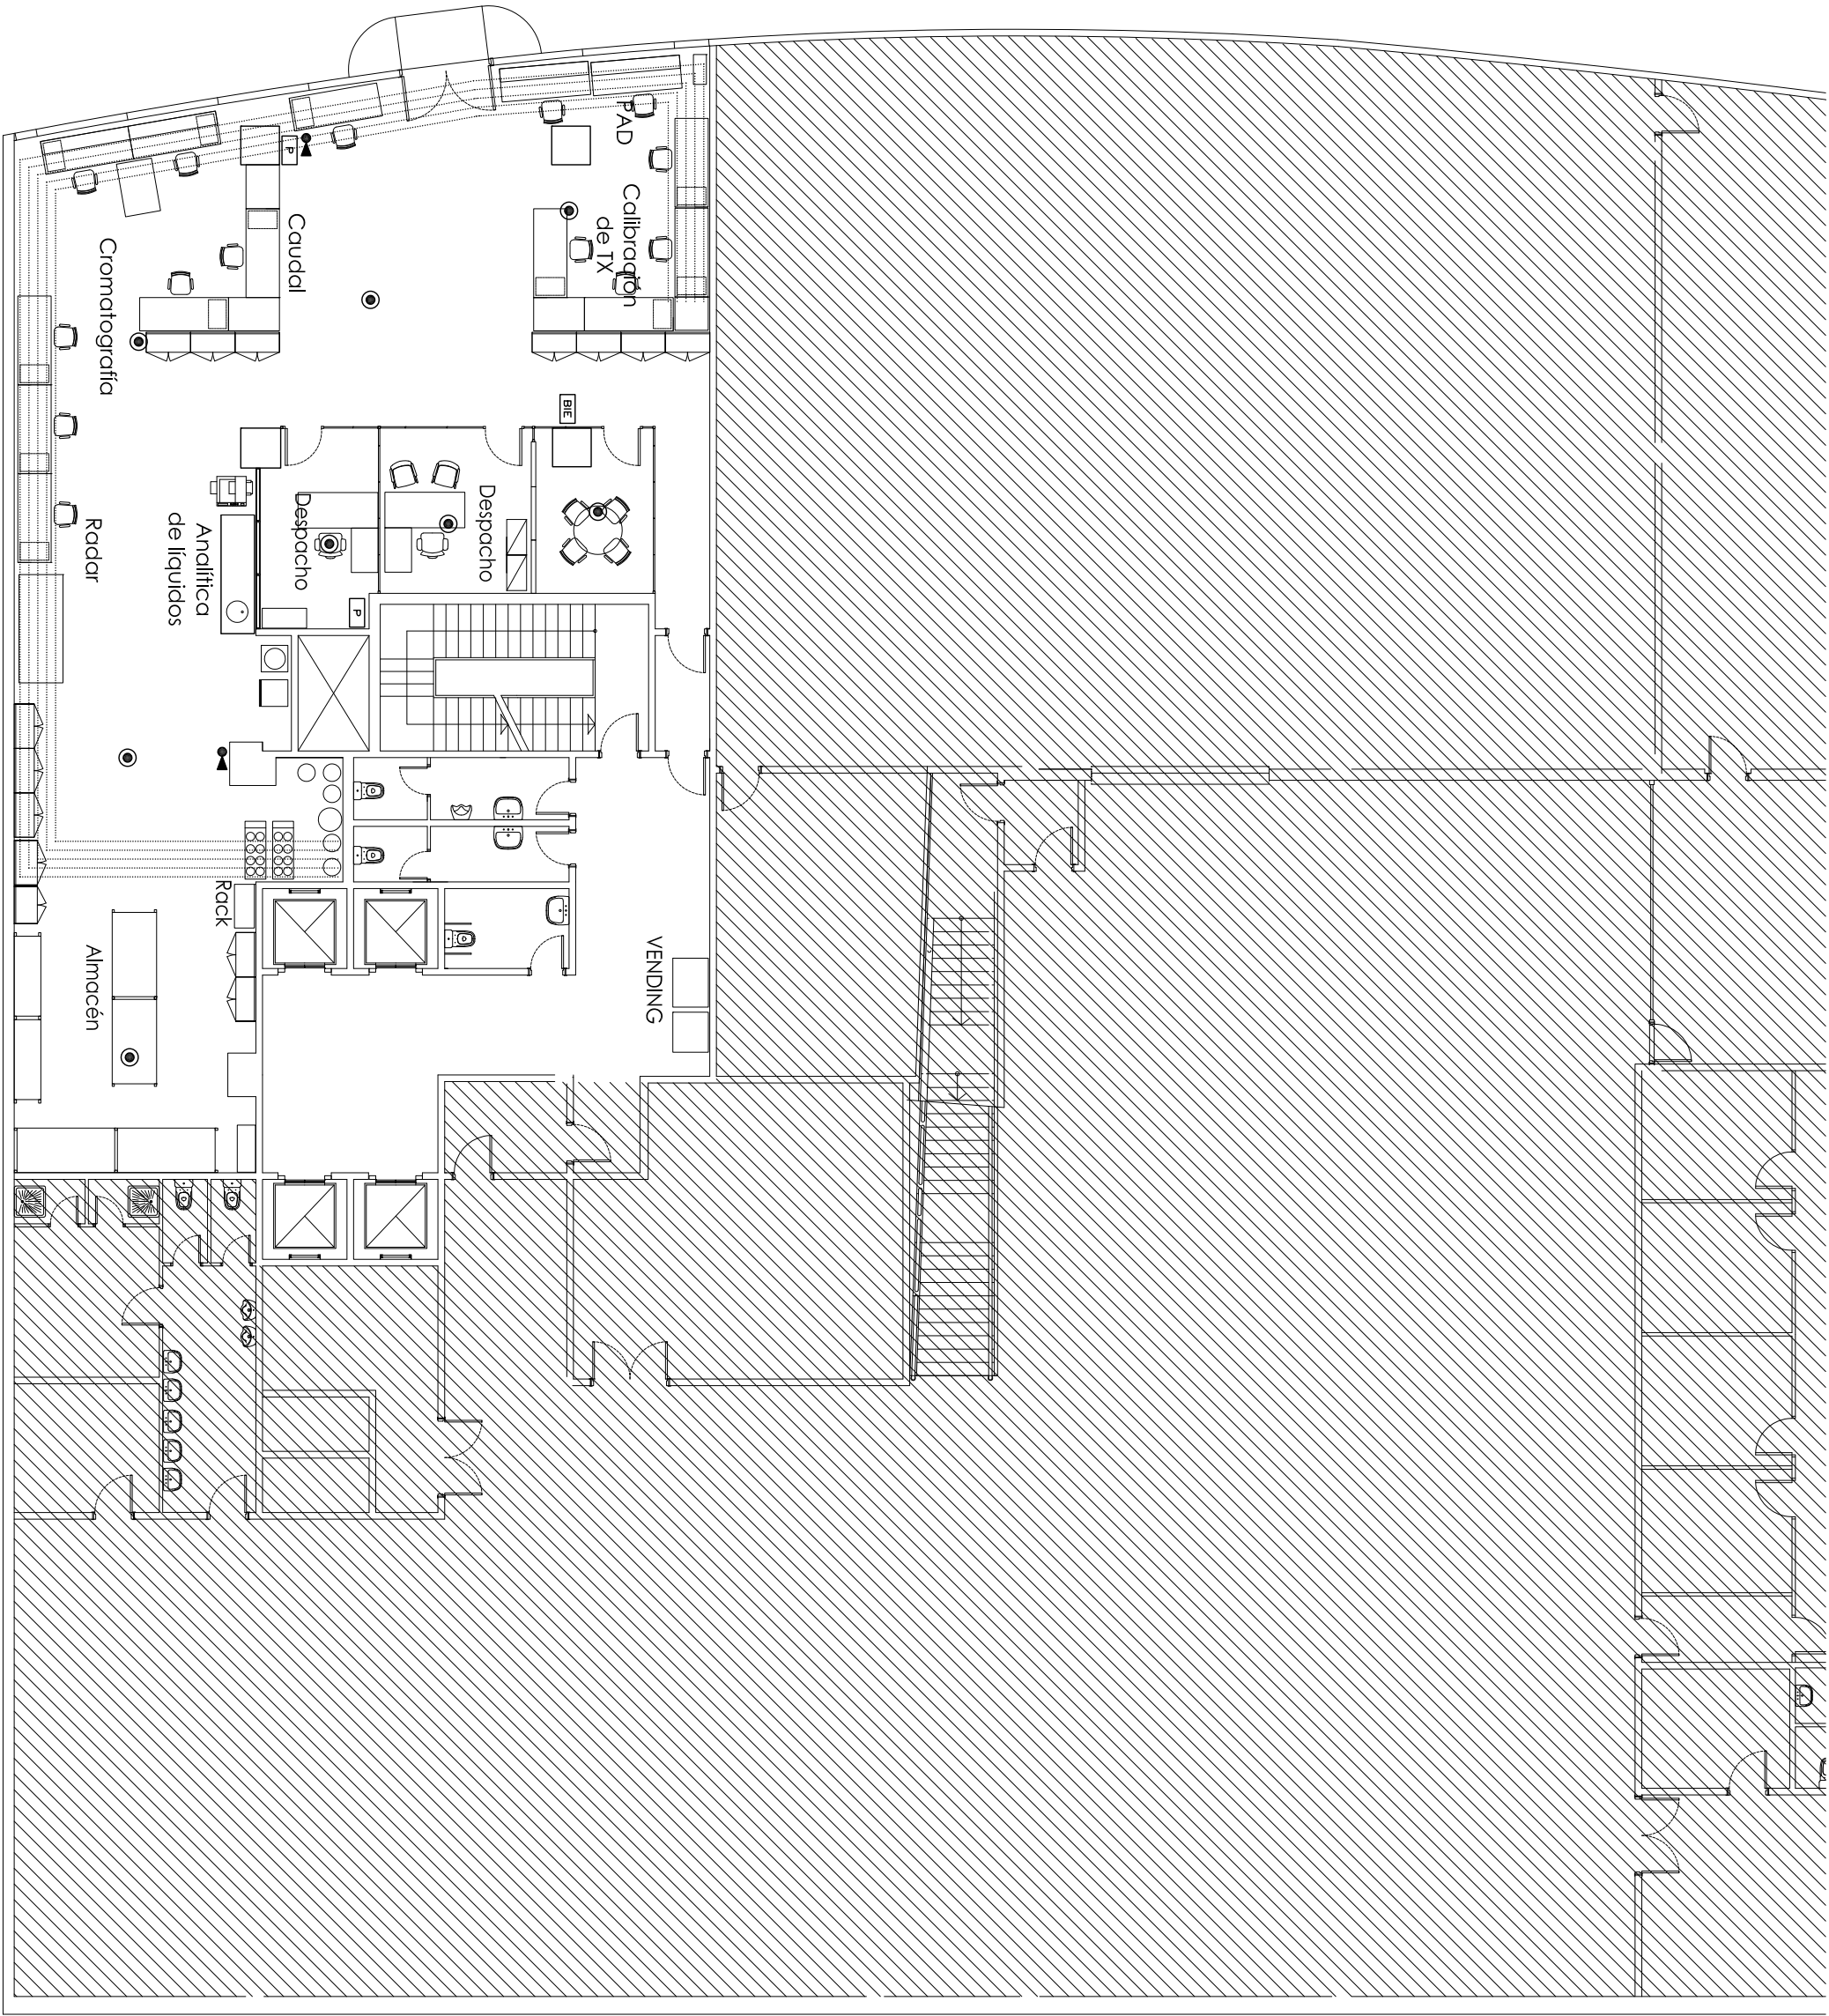

SIMBOLOGIA

|  |                                            |
|--|--------------------------------------------|
|  | BIE de 25mm con 20m de manguera            |
|  | Extintor de 6 kg polvo ABC (34A-223B)      |
|  | Detector de incendios                      |
|  | Pulsador de Alarma                         |
|  | BIE de 25mm con 20m de manguera desplazada |
|  | Sirena                                     |



EDIFICIO DE OFICINAS MADRID  
Calle Francisco Gervás, 1 28108 | Alcobendas


PLANOS AS-BUILT 2018

INSTALACIONES  
PLANTA BAJA  
PROTECCION CONTRA INCENDIOS

1/150  
ENERO 2019



PCI-01

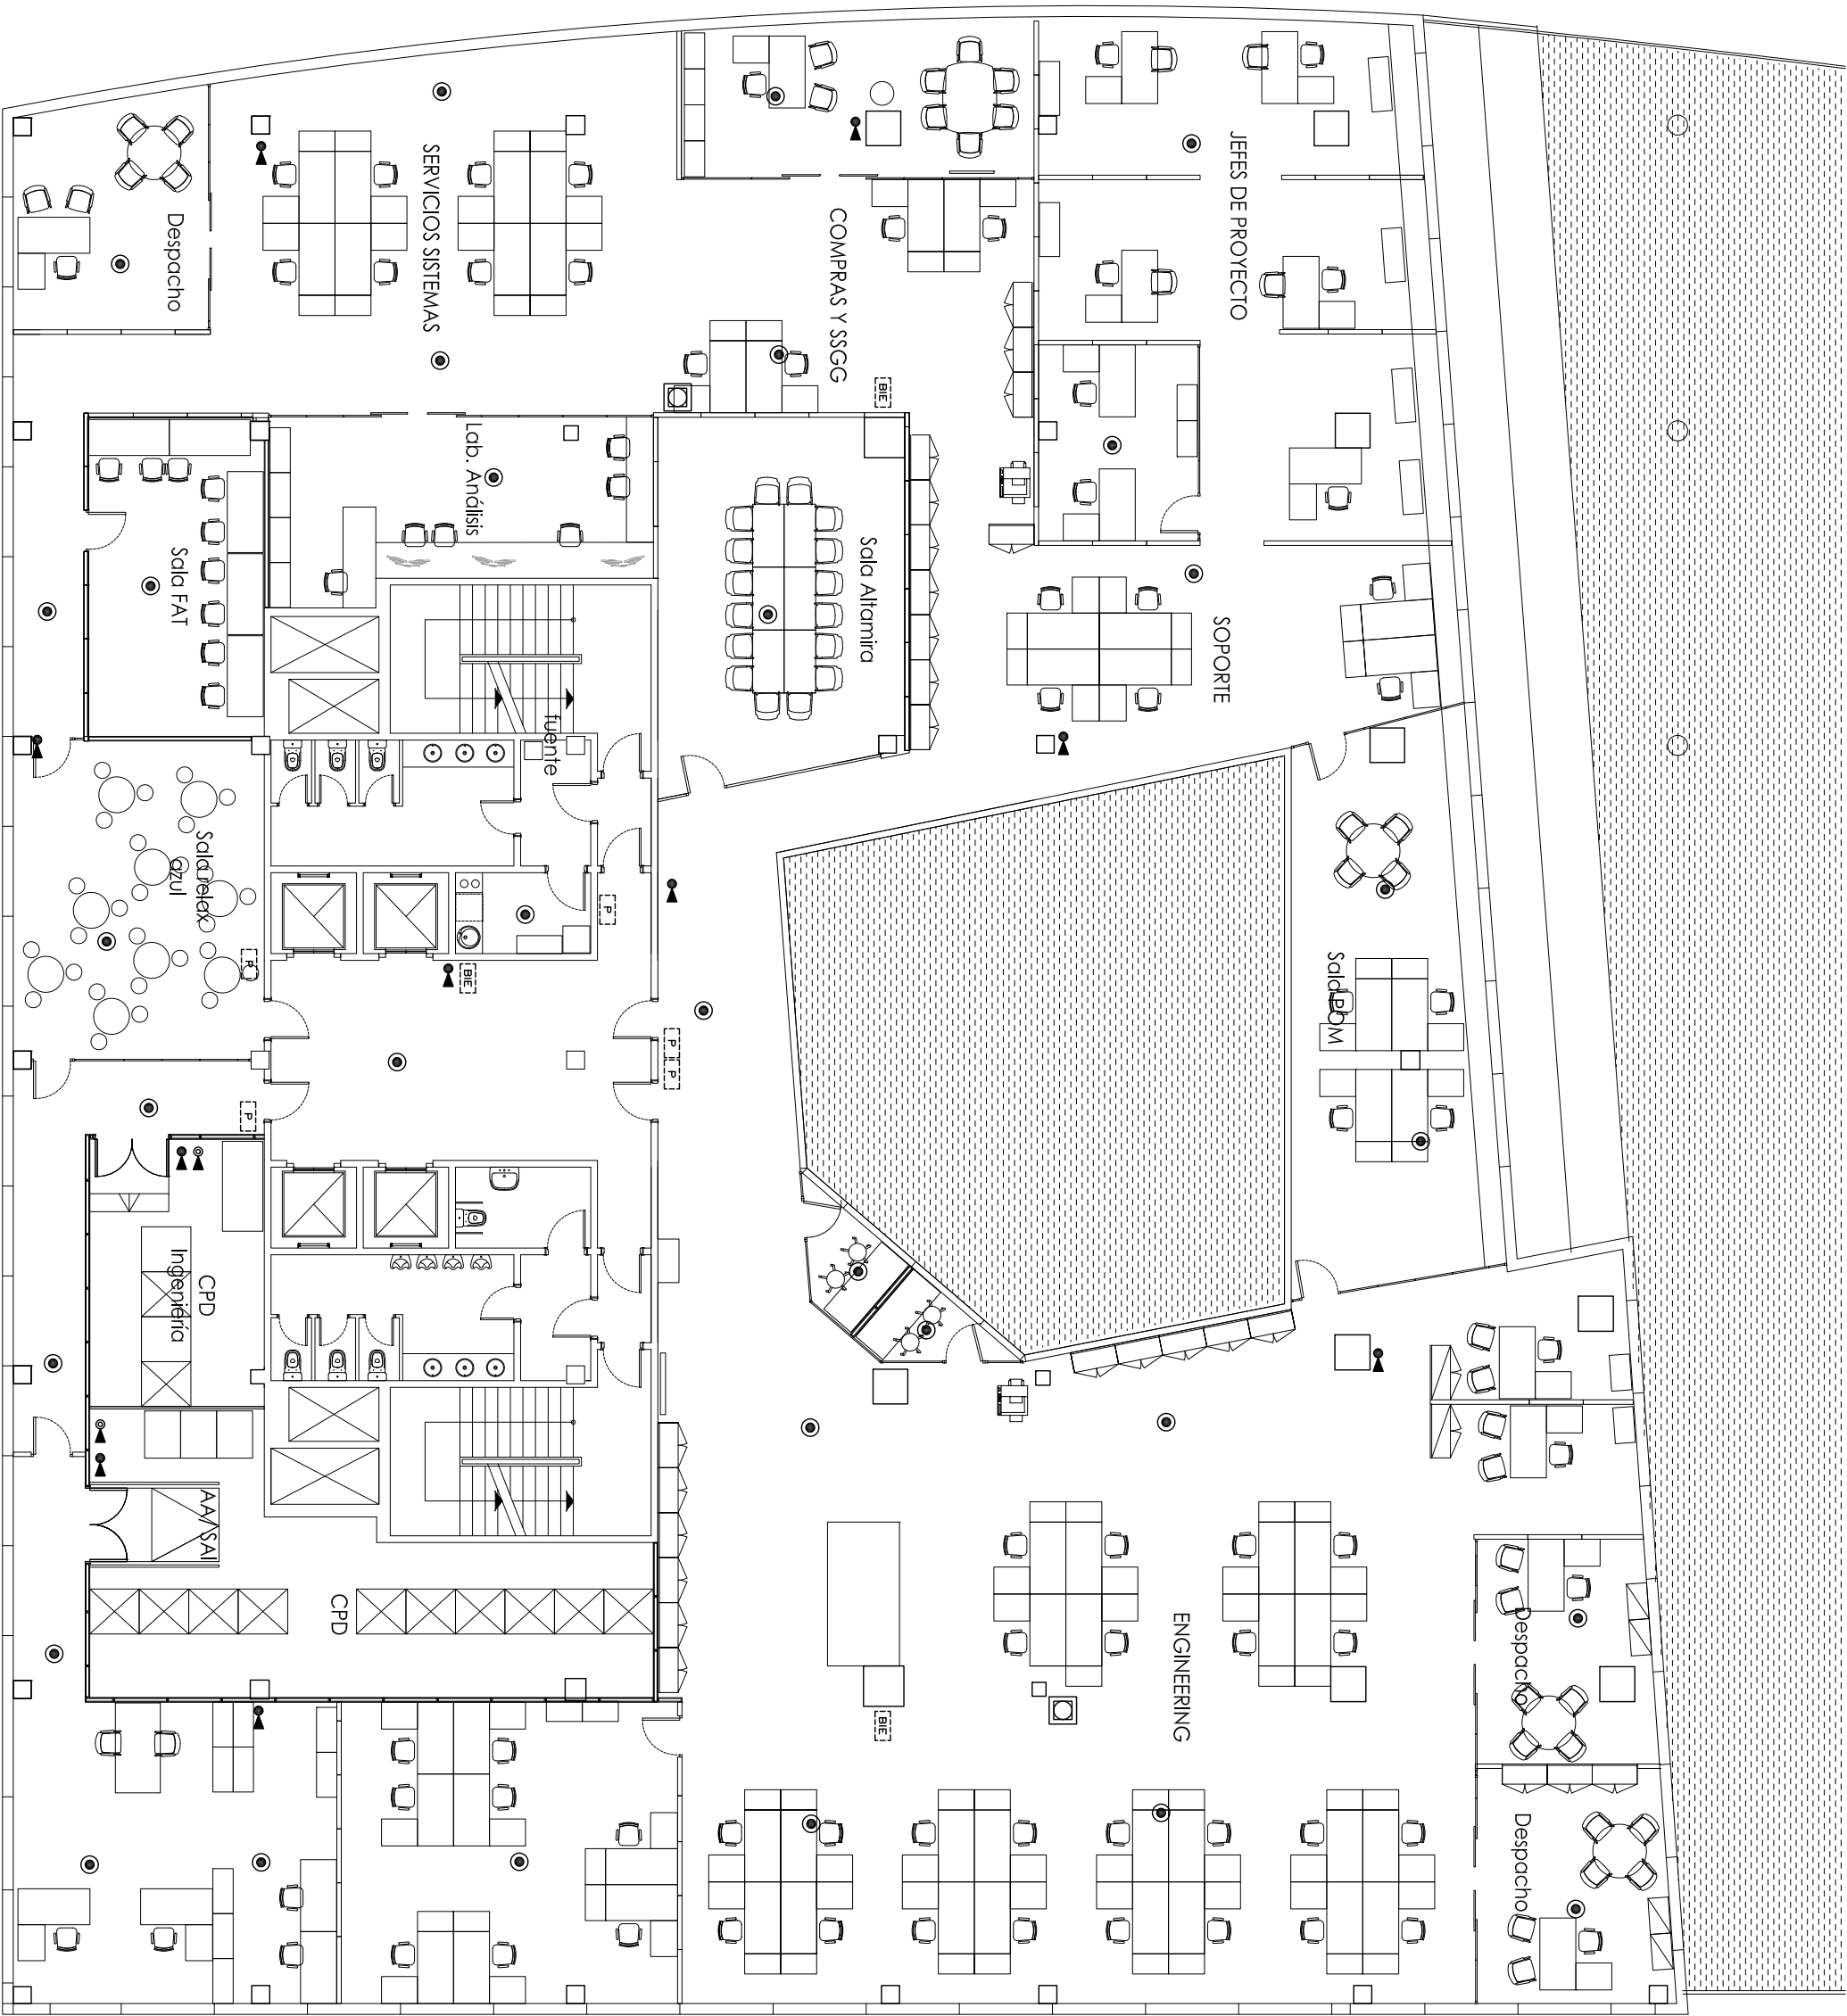

| SIMBOLOGIA |                                            |
|------------|--------------------------------------------|
|            | BIE de 25mm con 20m de manguera            |
|            | Extintor de 6 kg polvo ABC (34A-223B)      |
|            | Detector de incendios                      |
|            | Pulsador de Alarma                         |
|            | BIE de 25mm con 20m de manguera desplazada |
|            | Sirena                                     |



**EDIFICIO DE OFICINAS MADRID**  
Calle Francisco Gervás, 1 28108 | Alcobendas

PLANOS AS-BUILT 2018


INSTALACIONES  
PLANTA SEGUNDA  
PROTECCION CONTRA INCENDIOS

1/150  
ENERO 2019



PCI-02

**ERCER**  
DISEÑO, CONSTRUCCIÓN  
E INSTALACIONES  
Plaza de Cataluña 4 280102 Madrid  
T: 915 273 281 | M: ercer@ercer.es

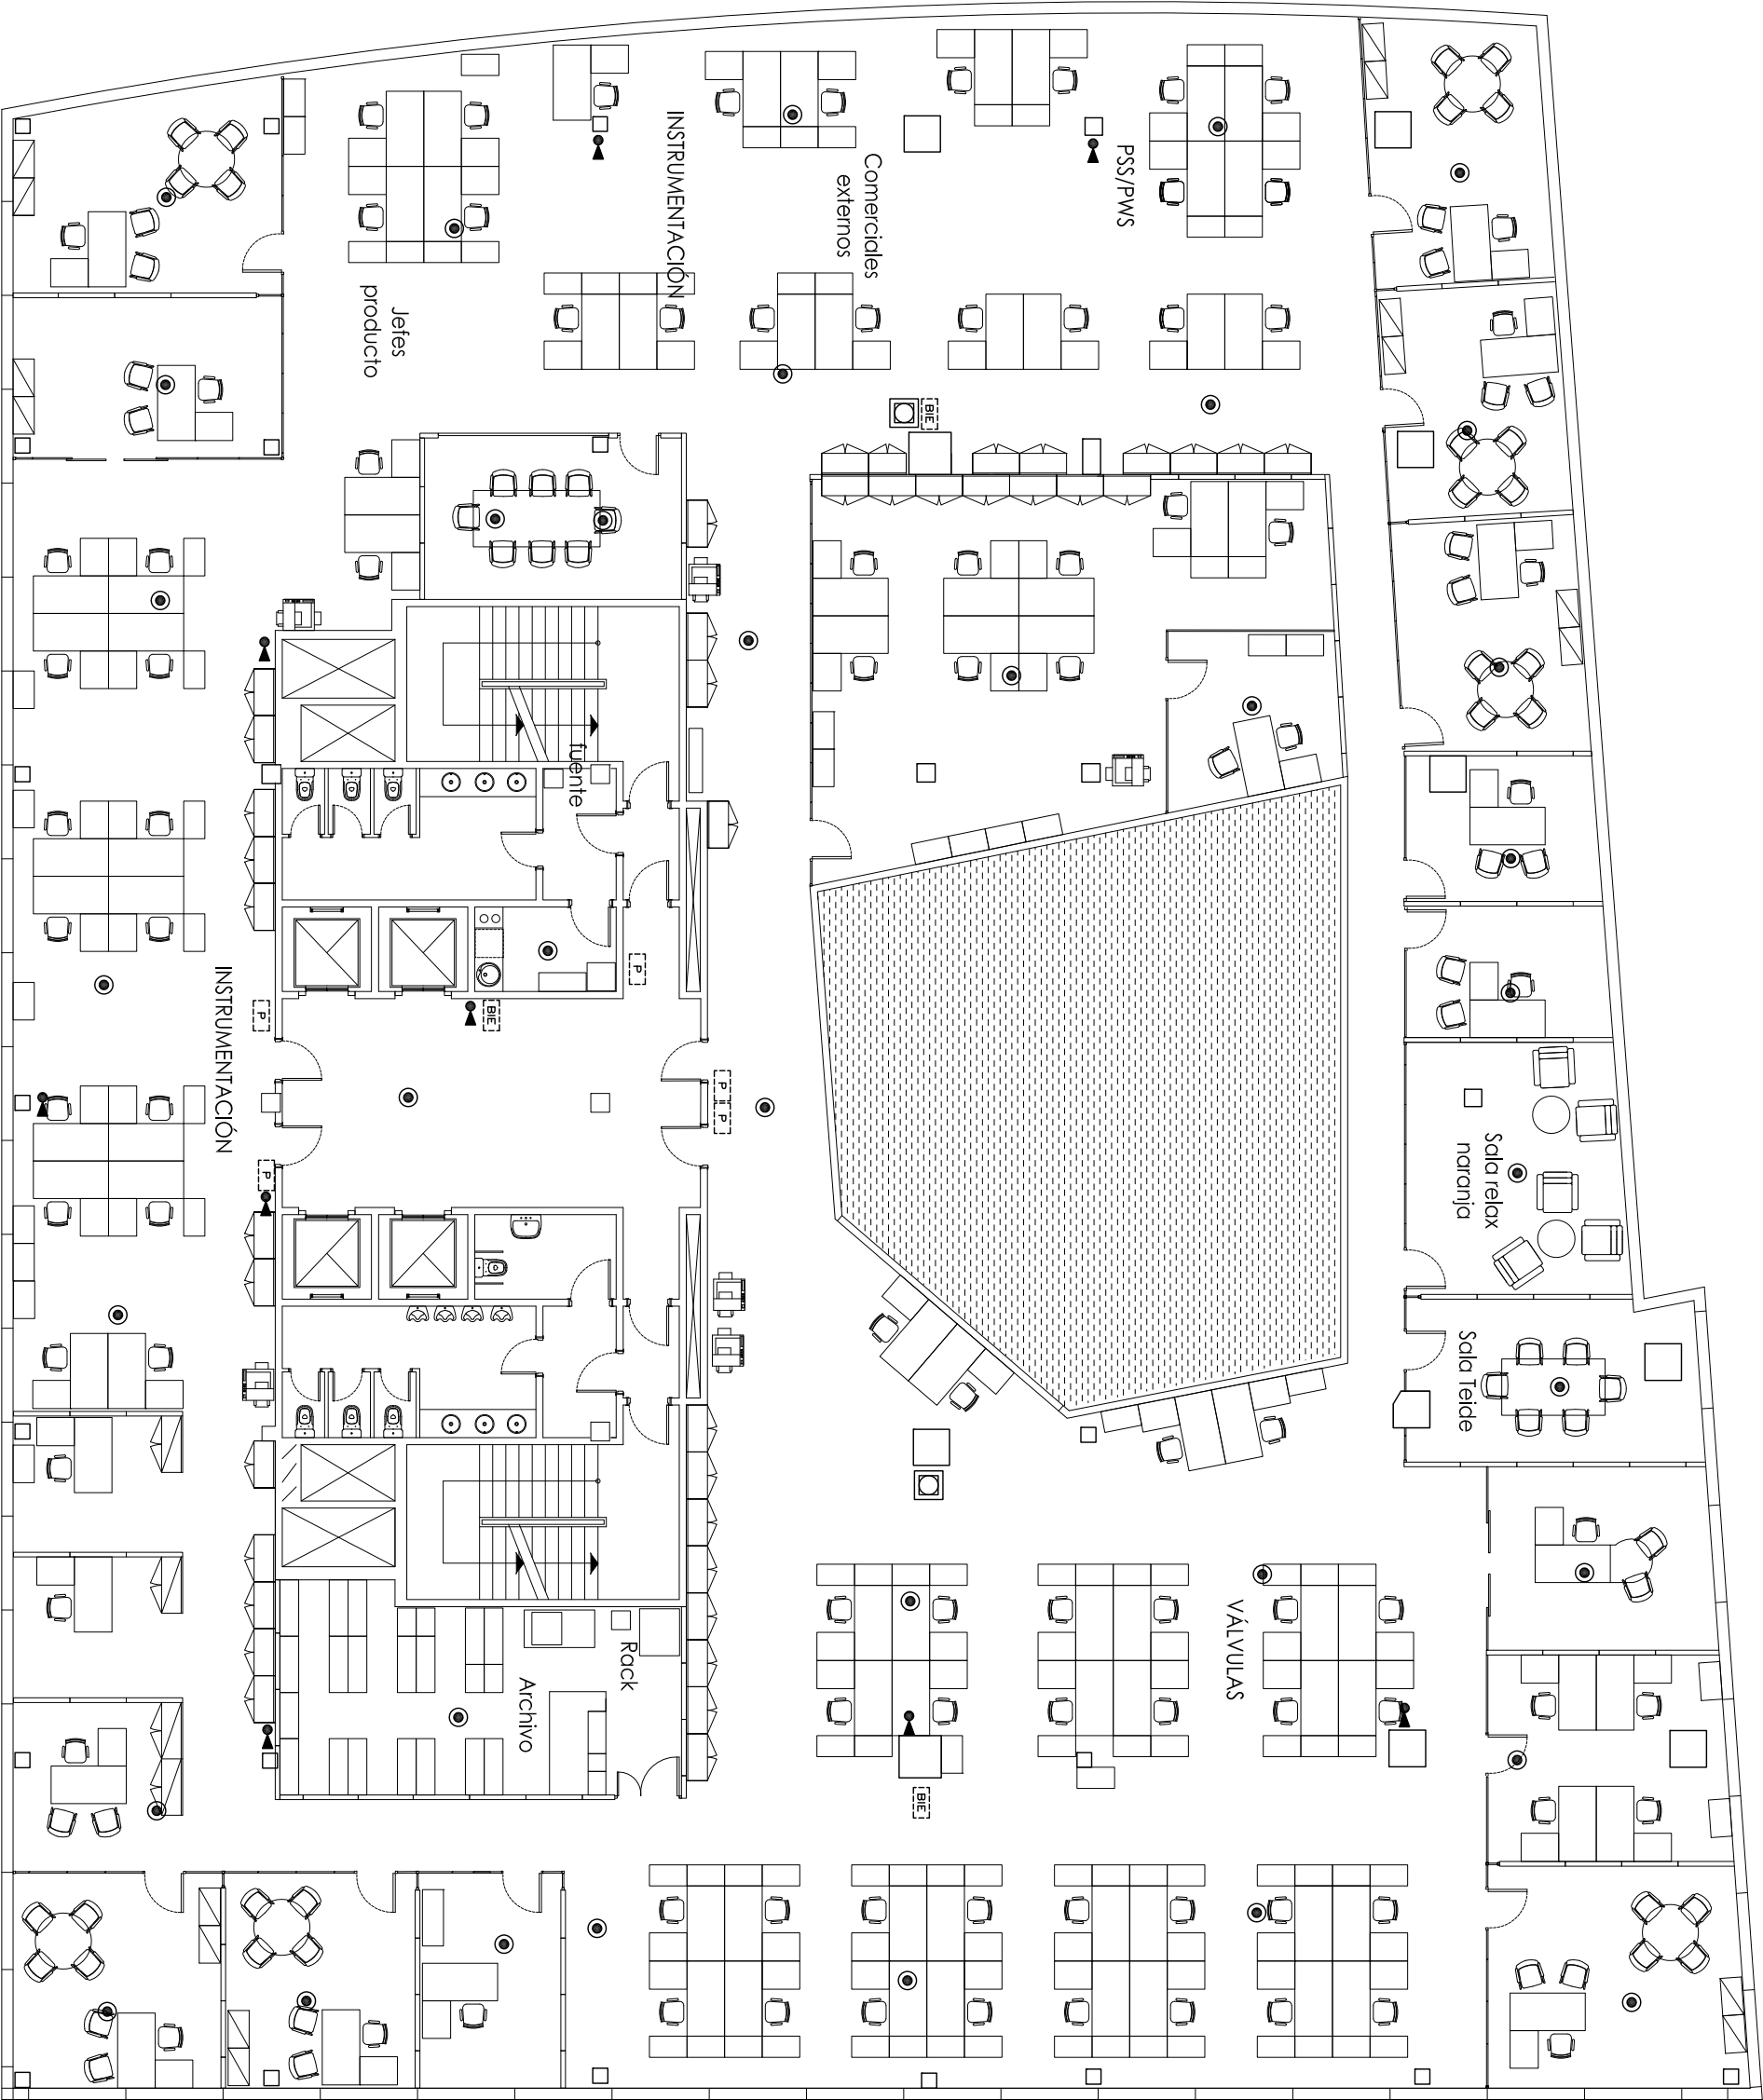

| SIMBOLOGIA |                                            |
|------------|--------------------------------------------|
|            | BIE de 25mm con 20m de manguera            |
|            | Extintor de 6 kg polvo ABC (34A-223B)      |
|            | Detector de incendios                      |
|            | Pulsador de Alarma                         |
|            | BIE de 25mm con 20m de manguera desplazada |
|            | Sirena                                     |



**EDIFICIO DE OFICINAS MADRID**  
Calle Francisco Gervás, 1 28108 | Alcobendas


PLANOS AS-BUILT 2018

INSTALACIONES  
PLANTA TERCERA  
PROTECCION CONTRA INCENDIOS

1/150  
ENERO 2019



PCI-03

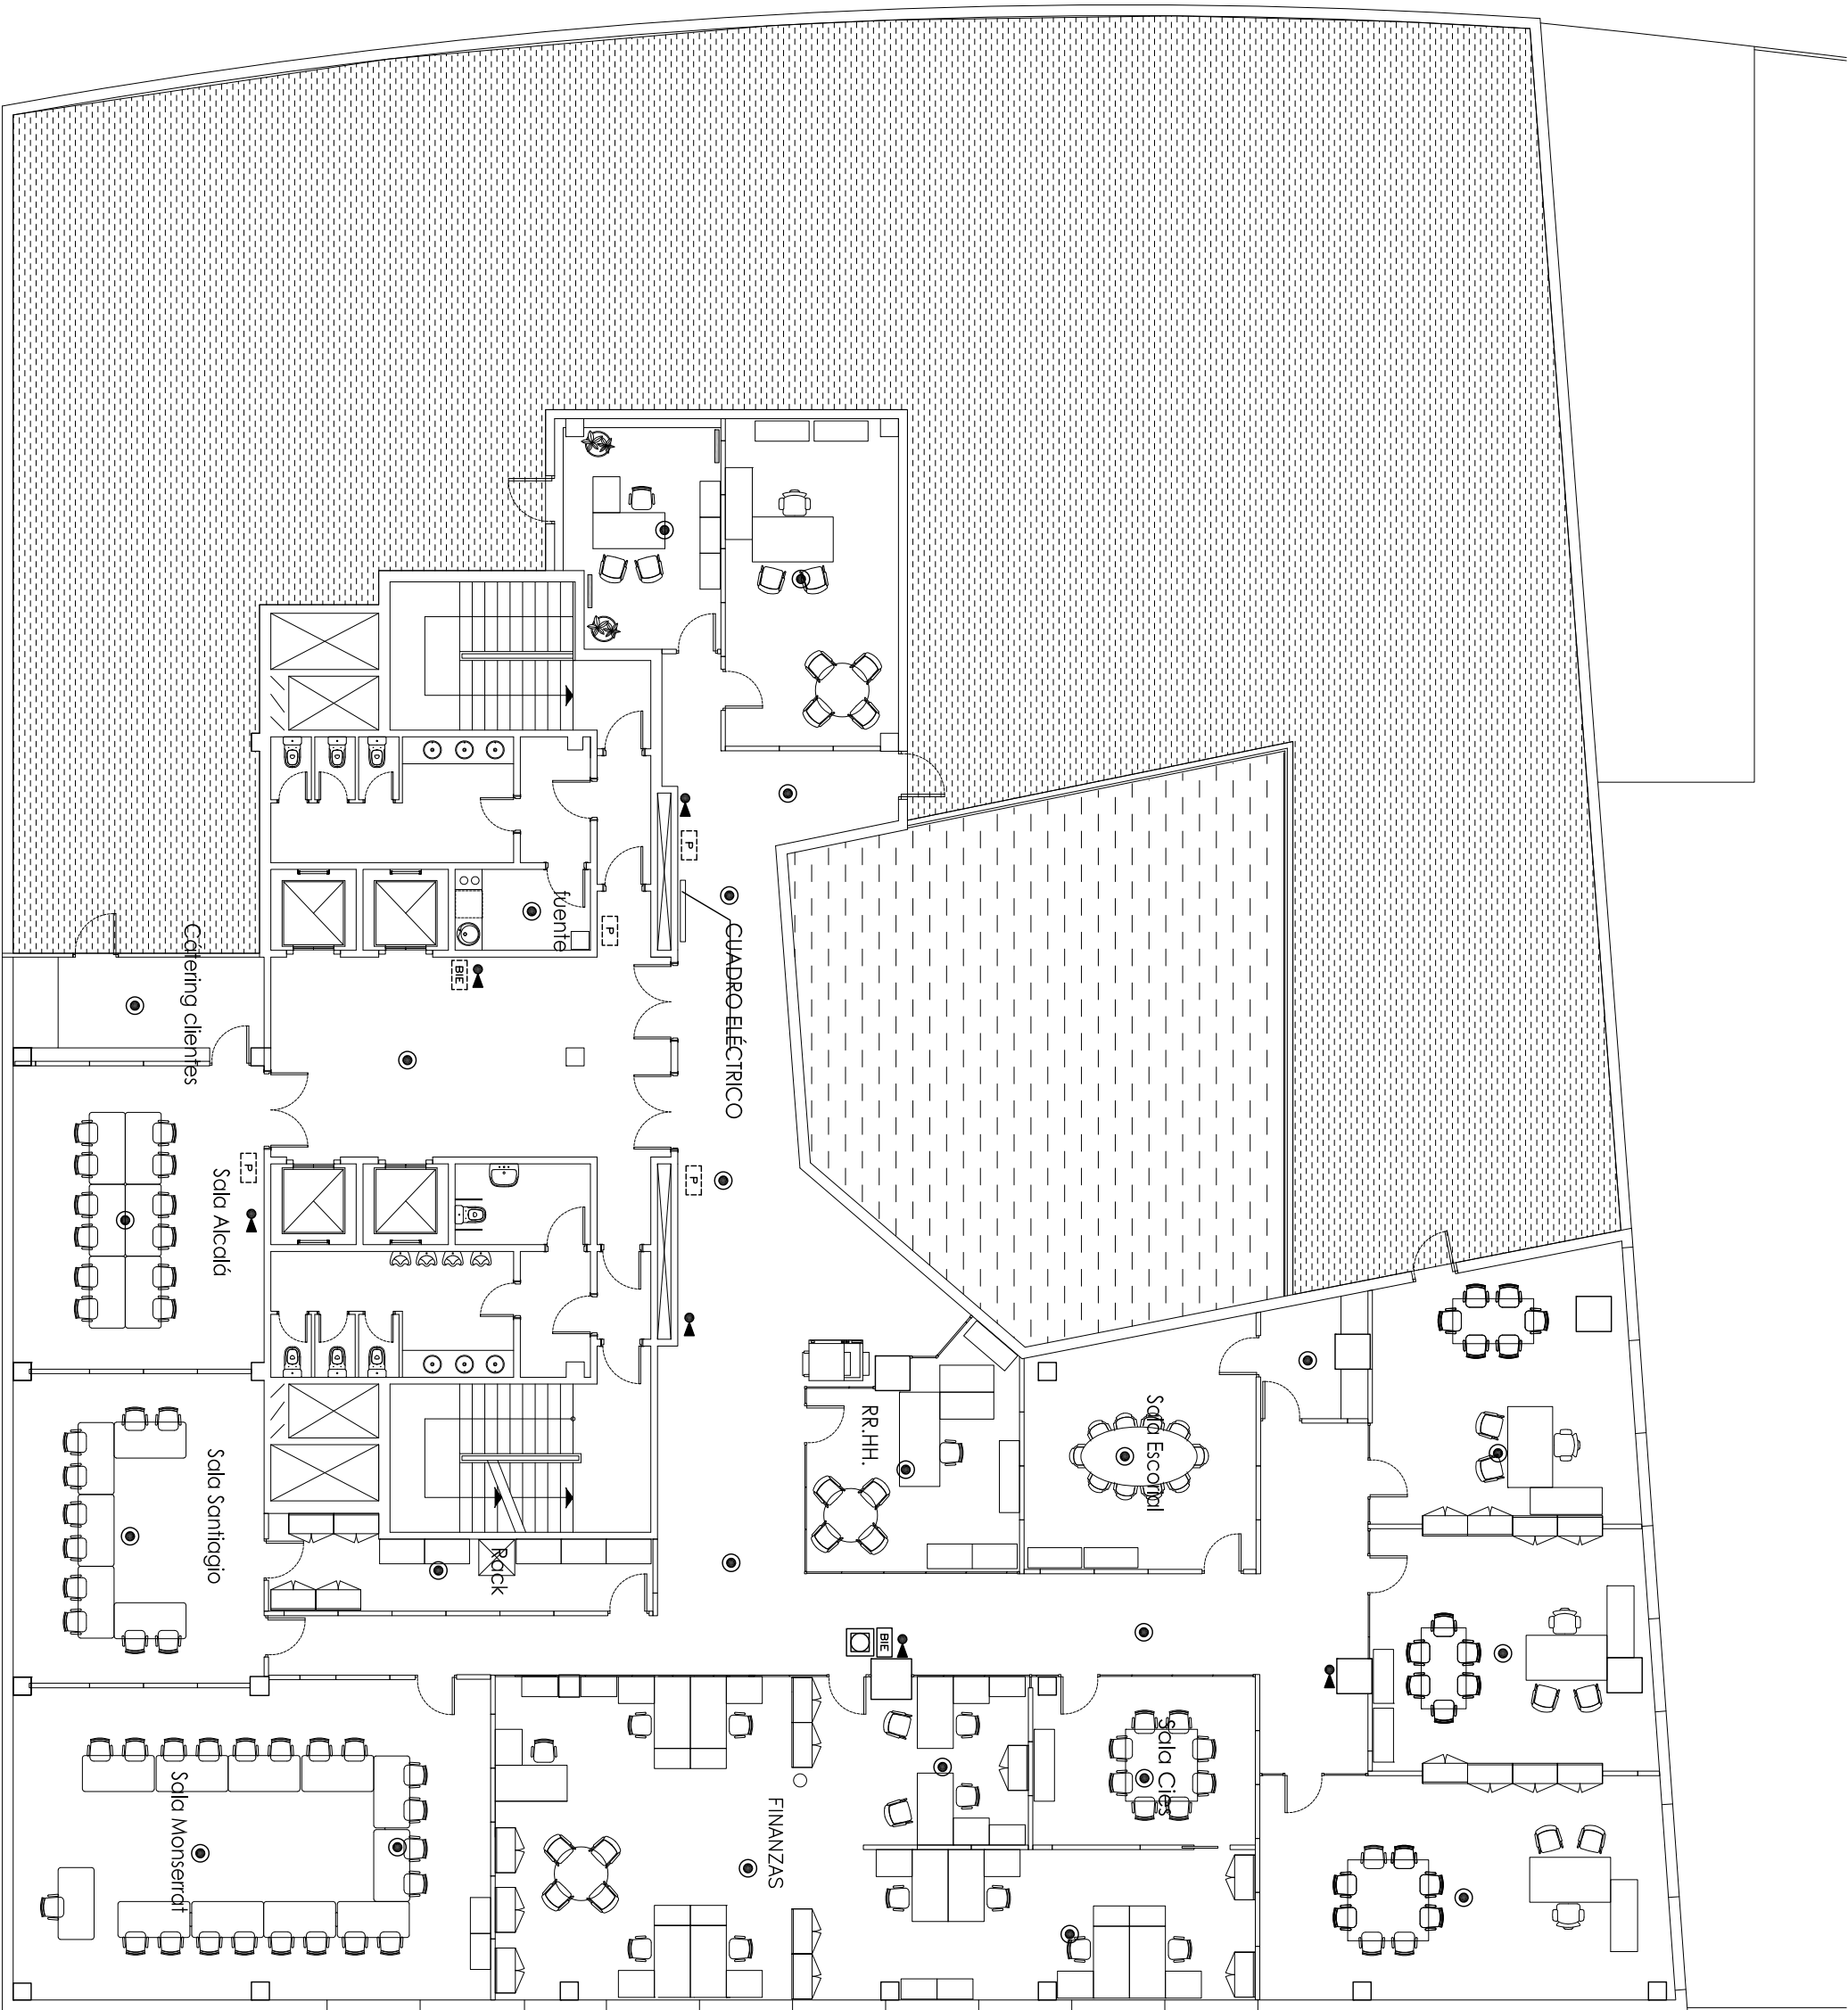

## SIMBOLOGIA

|     |                                            |
|-----|--------------------------------------------|
| BIE | BIE de 25mm con 20m de manguera            |
|     | Extintor de 6 kg polvo ABC (34A-223B)      |
|     | Detector de incendios                      |
| P   | Pulsador de Alarma                         |
| BIE | BIE de 25mm con 20m de manguera desplazada |
|     | Sirena                                     |



**EDIFICIO DE OFICINAS MADRID**  
Calle Francisco Gervás, 1 28108 | Alcobendas


PLANOS AS-BUILT 2018

INSTALACIONES  
PLANTA CUARTA  
PROTECCION CONTRA INCENDIOS

1/150  
ENERO 2019



PCI-04

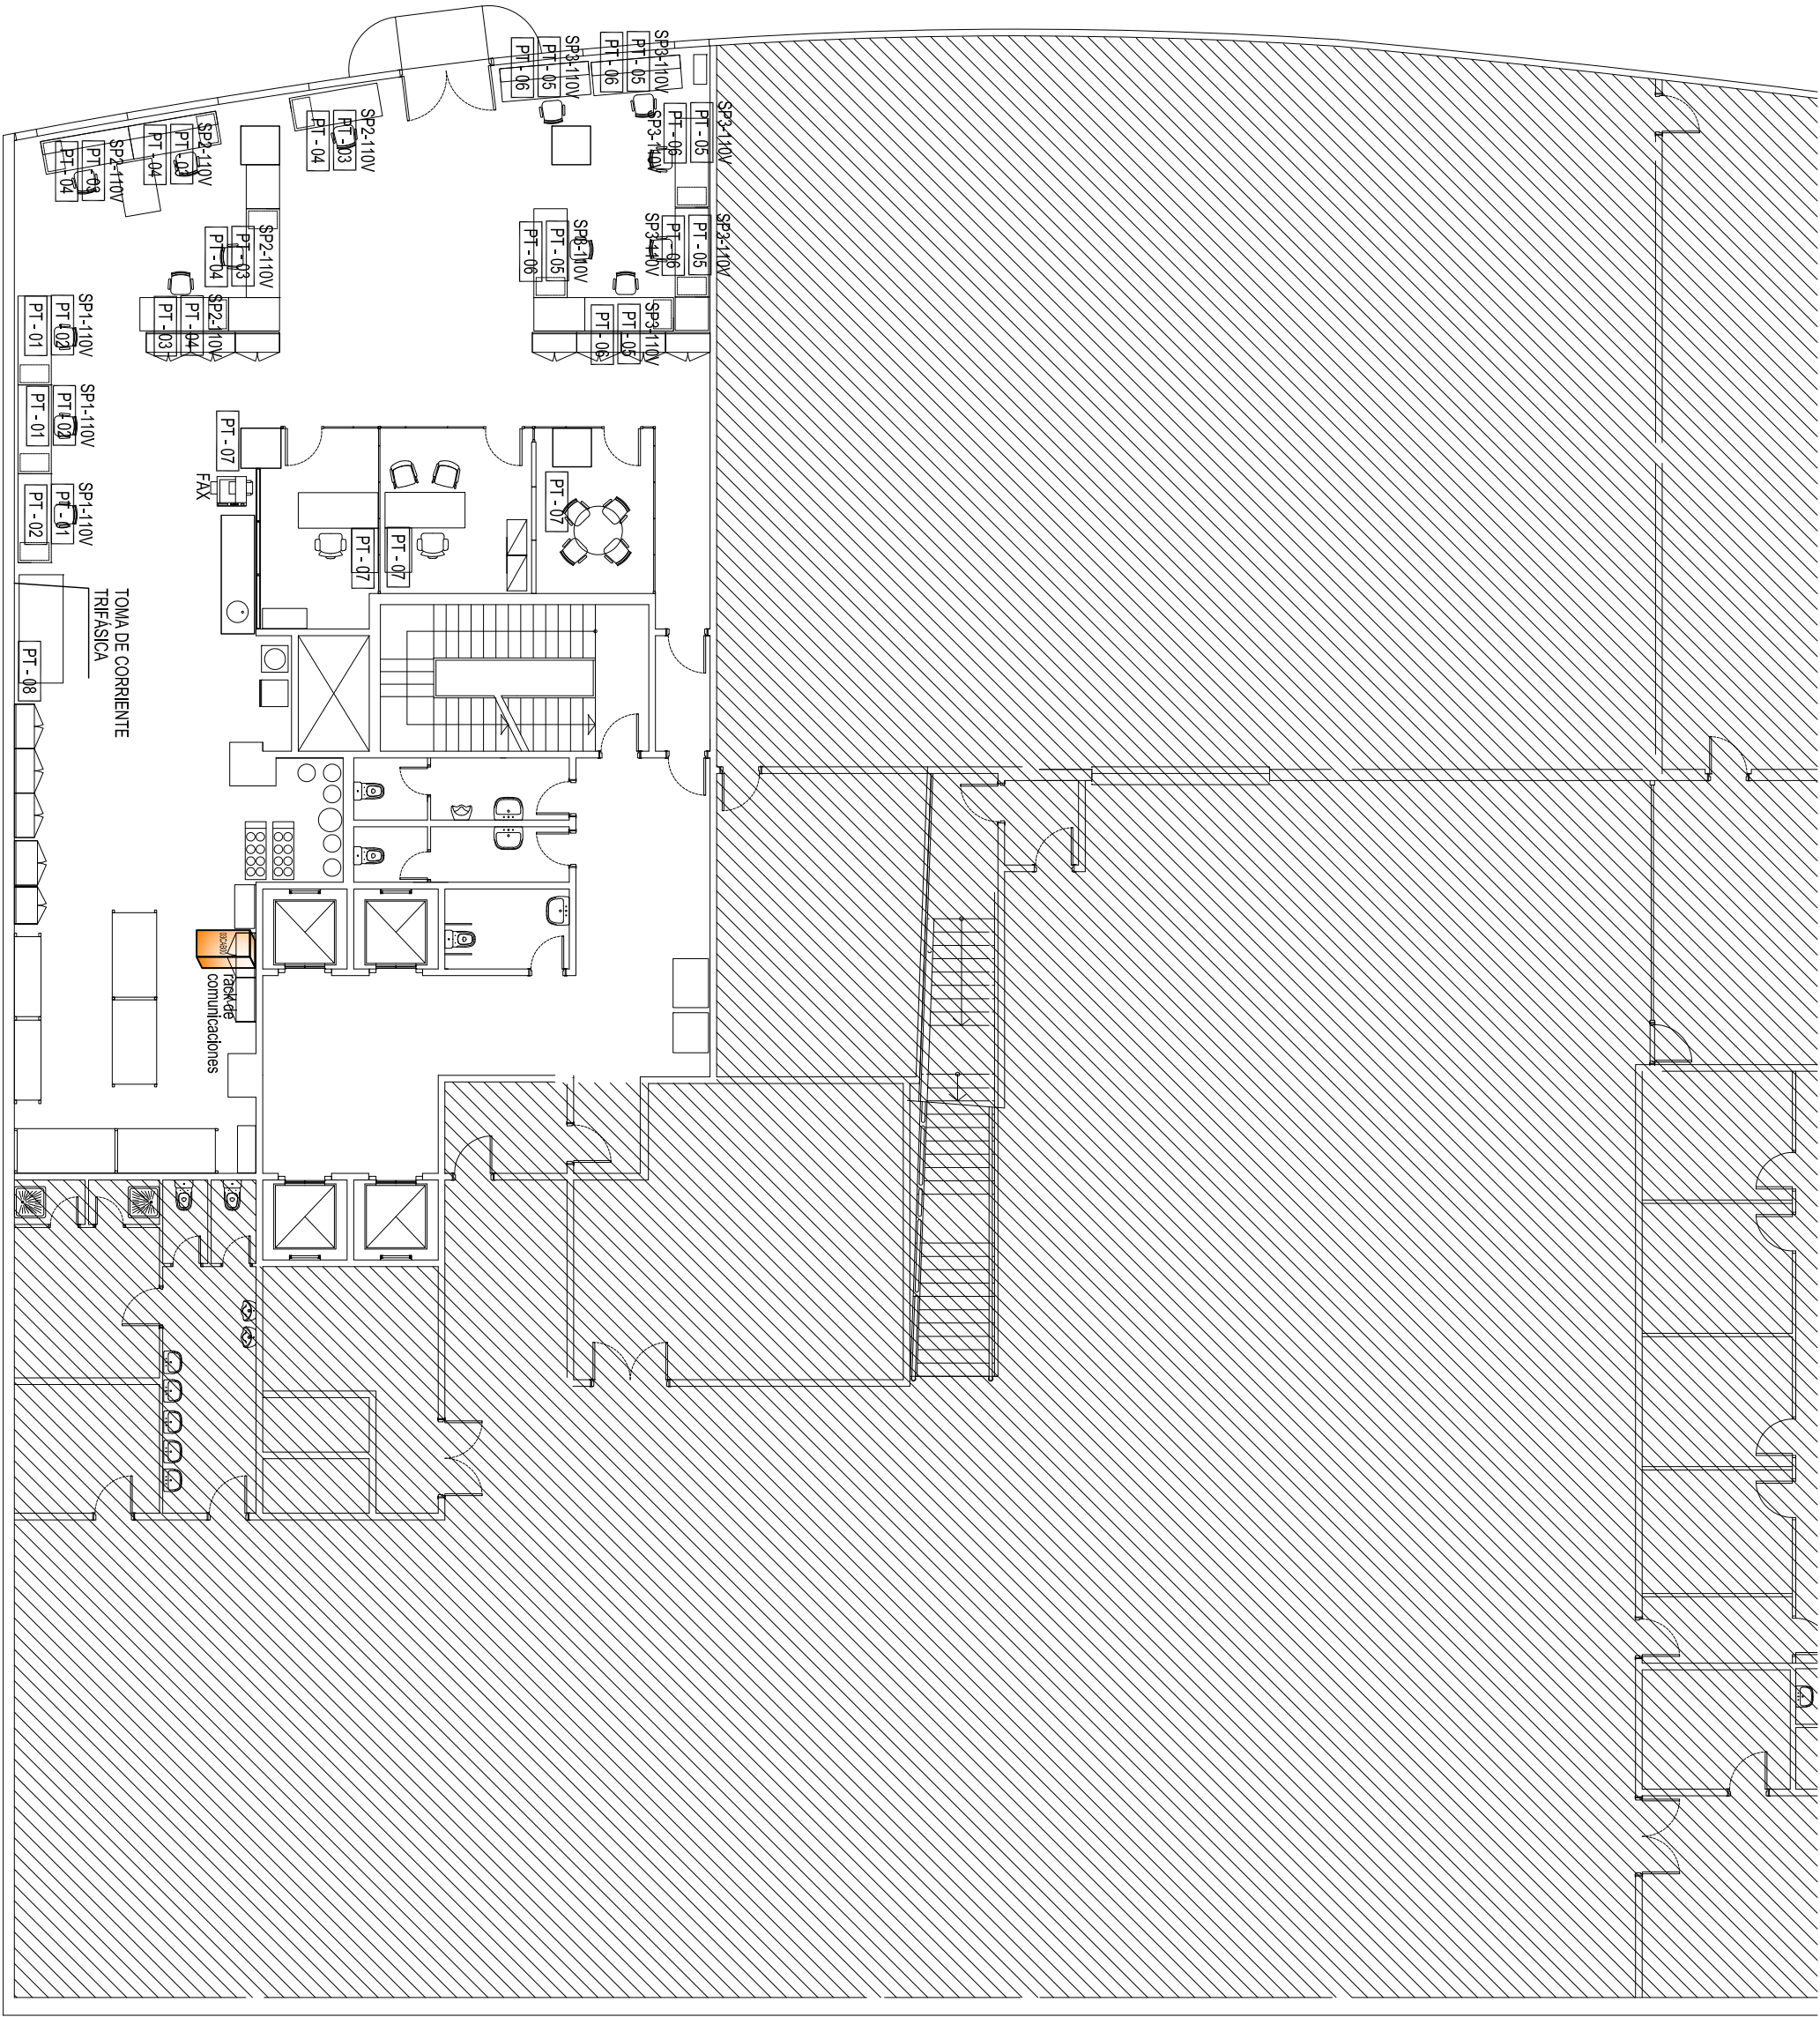

| LEYENDA |                                    |
|---------|------------------------------------|
| PT-15   | Número de toma eléctrica de P. T.  |
|         | Caja de suelo en puesto de trabajo |
|         | Caja de suelo en sala de reuniones |
|         | Armario Rack                       |



**EDIFICIO DE OFICINAS MADRID**  
Calle Francisco Gervás, 1 28108 | Alcobendas

PLANOS AS-BUILT 2018

INSTALACIONES  
PLANTA BAJA  
PUESTOS DE TRABAJO Y USOS VARIOS

1/150  
ENERO 2019



**PT-01**



| LEYENDA          |  |                                    |
|------------------|--|------------------------------------|
| PT-15            |  | Número de toma eléctrica de P.T.   |
|                  |  | Caja de suelo en puesto de trabajo |
|                  |  | Caja de suelo en sala de reuniones |
| <br>Armario Rack |  |                                    |



| LEYENDA |                                    |
|---------|------------------------------------|
| PT-15   | Número de toma eléctrica de P.T.   |
|         | Caja de suelo en puesto de trabajo |
|         | Caja de suelo en sala de reuniones |
|         | Armario Rack                       |

**EMERSON**  
EDIFICIO DE OFICINAS MADRID  
Calle Francisco Gervás, 1 28108 | Alcobendas  
PLANOS AS-BUILT 2018

INSTALACIONES  
PLANTA TERCERA  
PUESTOS DE TRABAJO Y USOS VARIOS


1/150  
ENERO 2019

PT-03



| LEYENDA |                                    |  |
|---------|------------------------------------|--|
| PT-15   | Numero de toma electrica de P.T.   |  |
|         | Caja de suelo en puesto de trabajo |  |
|         | Caja de suelo en sala de reuniones |  |
|         | Armario Rack                       |  |



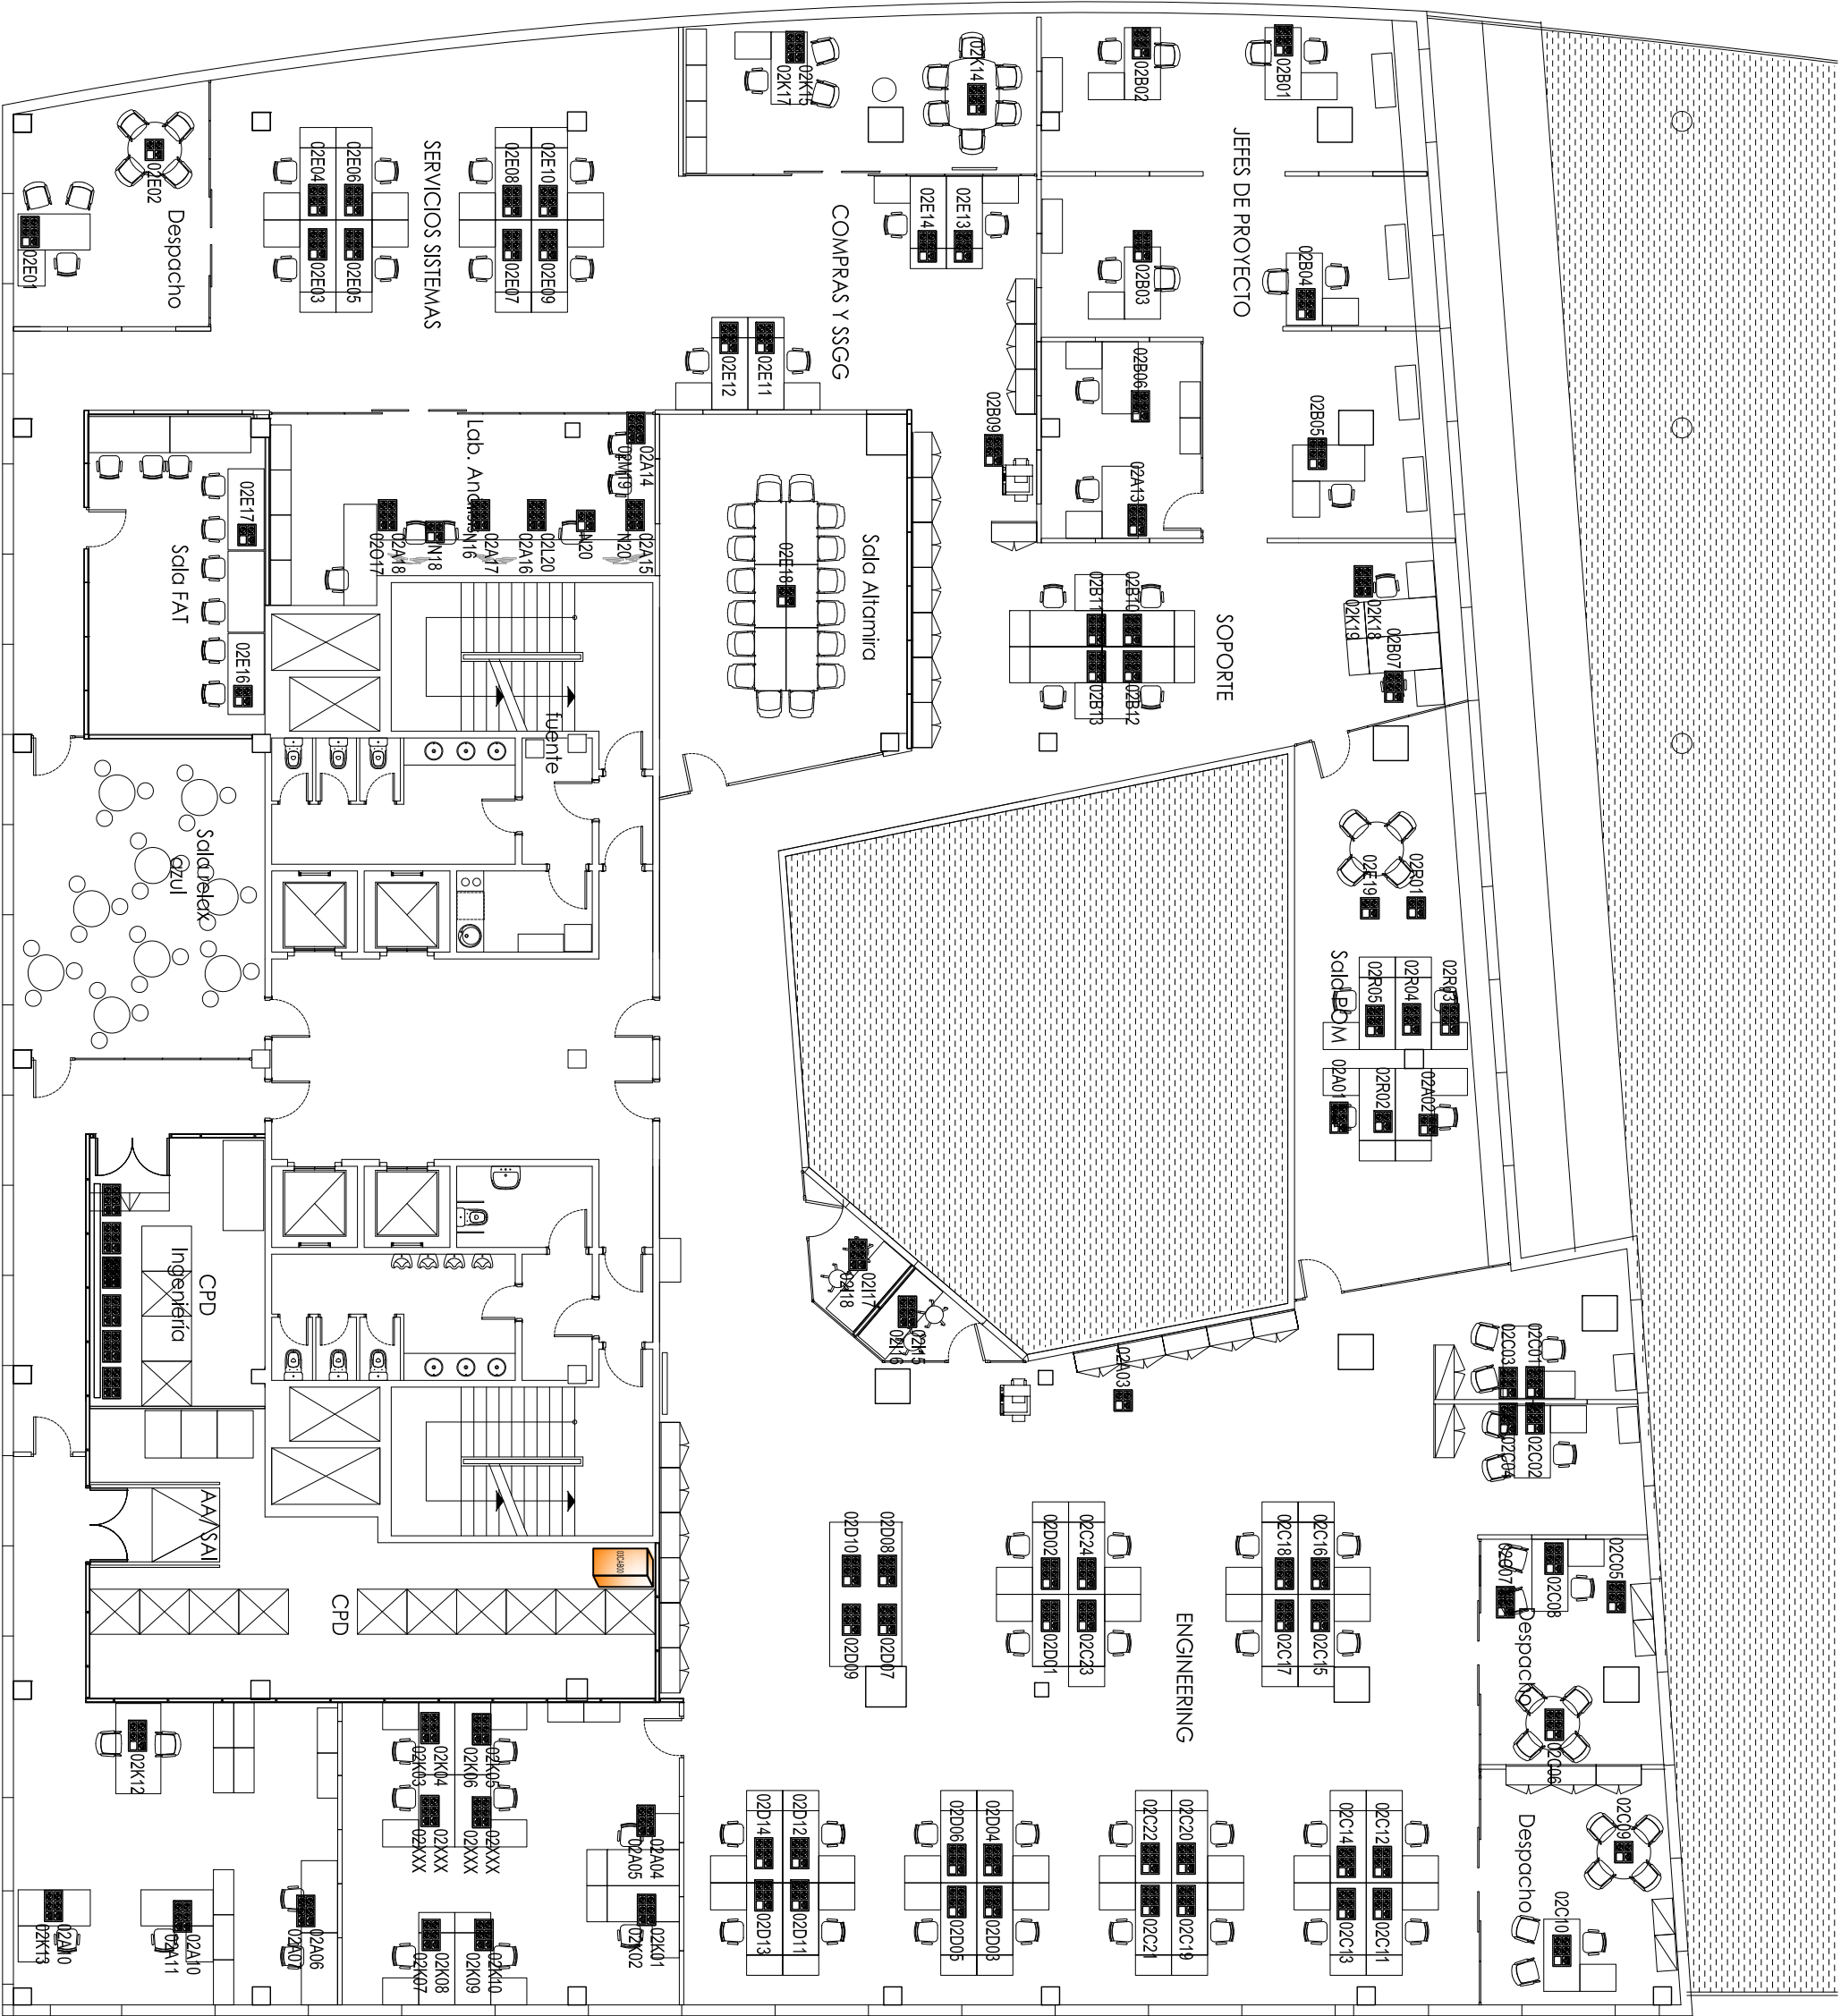

| LEYENDA |                                    |
|---------|------------------------------------|
| 03B12   | Número de toma de Voz/Datos        |
|         | Caja de suelo en puesto de trabajo |
|         | Caja de suelo en sala de reuniones |
|         | Armario Rack                       |



| LEYENDA |                                    |
|---------|------------------------------------|
| 03B12   | Número de Ioma de Voz/Datos        |
|         | Caja de suelo en puesto de trabajo |
|         | Caja de suelo en sala de reuniones |
|         | Armario Rack                       |



| LEYENDA |                                    |
|---------|------------------------------------|
| 03B12   | Número de toma de Voz/Datos        |
|         | Caja de suelo en puesto de trabajo |
|         | Caja de suelo en sala de reuniones |
|         | Armario Rack                       |



EDIFICIO DE OFICINAS MADRID  
Calle Francisco Gervás, 1 28108 | Alcobendas

PLANOS AS-BUILT 2018

INSTALACIONES

PLANTA CUARTA

SISTEMA DE VOZ Y DATOS

1/150  
ENERO 2019

V&D-04



ERCER  
DISEÑO, CONSTRUCCIÓN  
E INSTALACIONES

Plaza de Cataluña 4 280102 Madrid  
T: 915 273 281 | M: ercer@ercer.es