



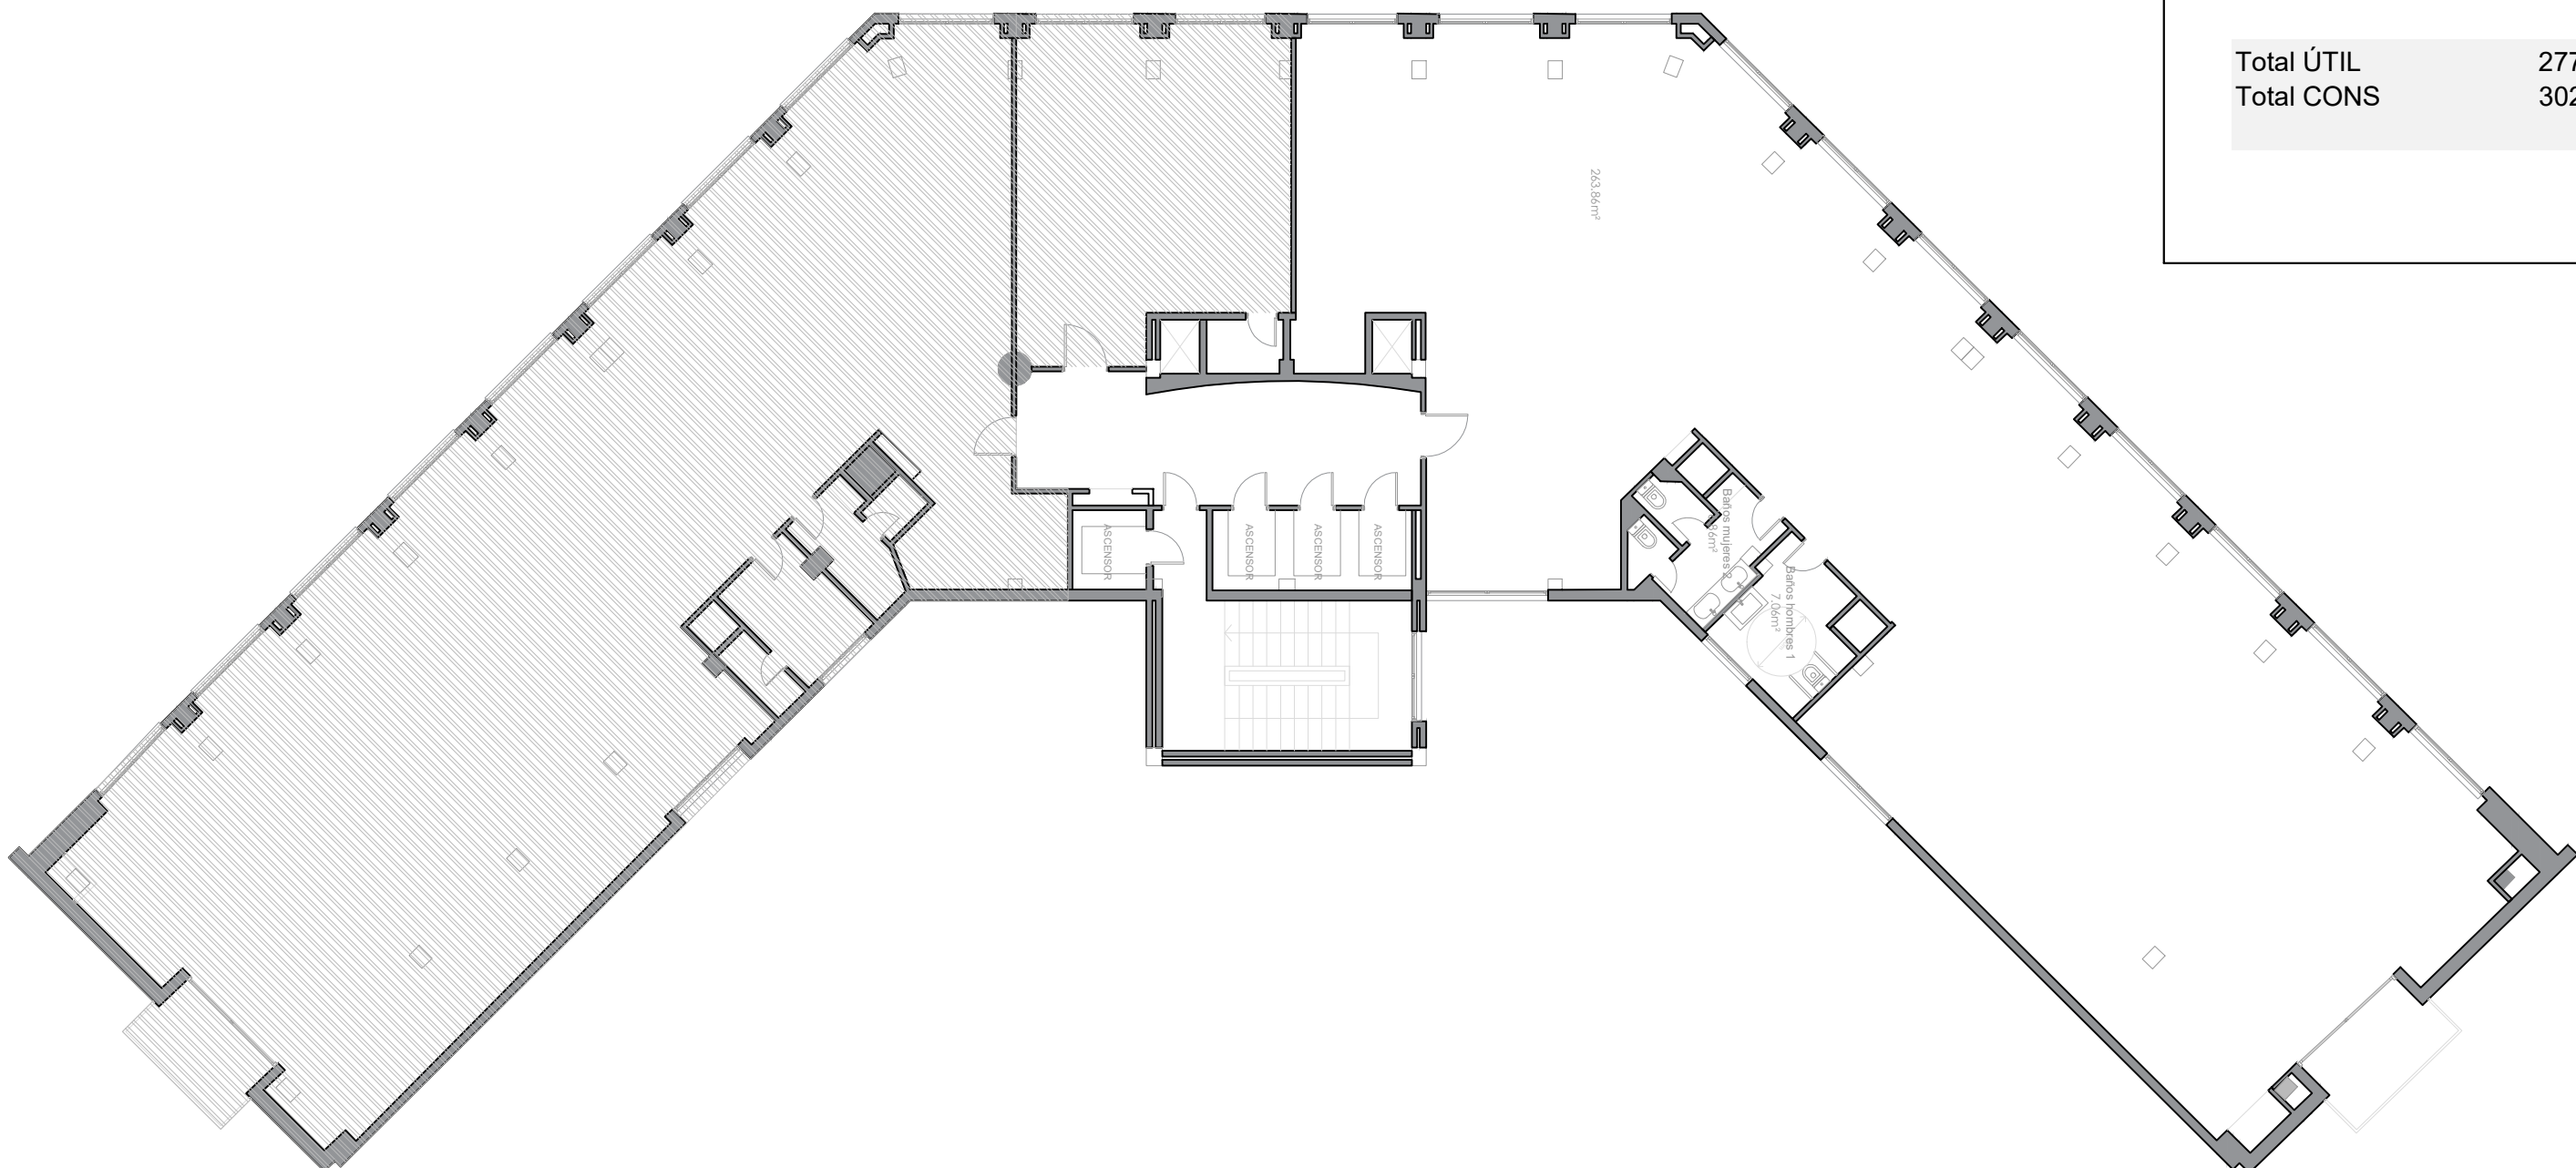

OPCIÓN 1	SUP.ÚTIL	
Open Space	263.86	m²
Baños hombres PMR 1	7.06	m²
Baños mujeres 2	6.86	m²

Total ÚTIL	277.78	m²
Total CONS	302.02	m²

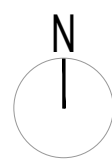

Proyecto	Proyecto de reforma oficinas		
Localización	Madrid		
Código	260909_GUZMÁN133_R02		

Cliente	CORNISA REAL ESTATE		
Plano	Estado Reformado PL5	Fecha	septiembre 2026
Escala	1/150	Revisión	01
Responsable	RSG	Página	3 de 5

91.452.90.48

Basauri 17, Edif A, Planta 2 izq,
28023 Madrid / Málaga

Firmado

\\snp\firmas\firmas\GSA y CF.jpg

inoff
ARQUITECTURA