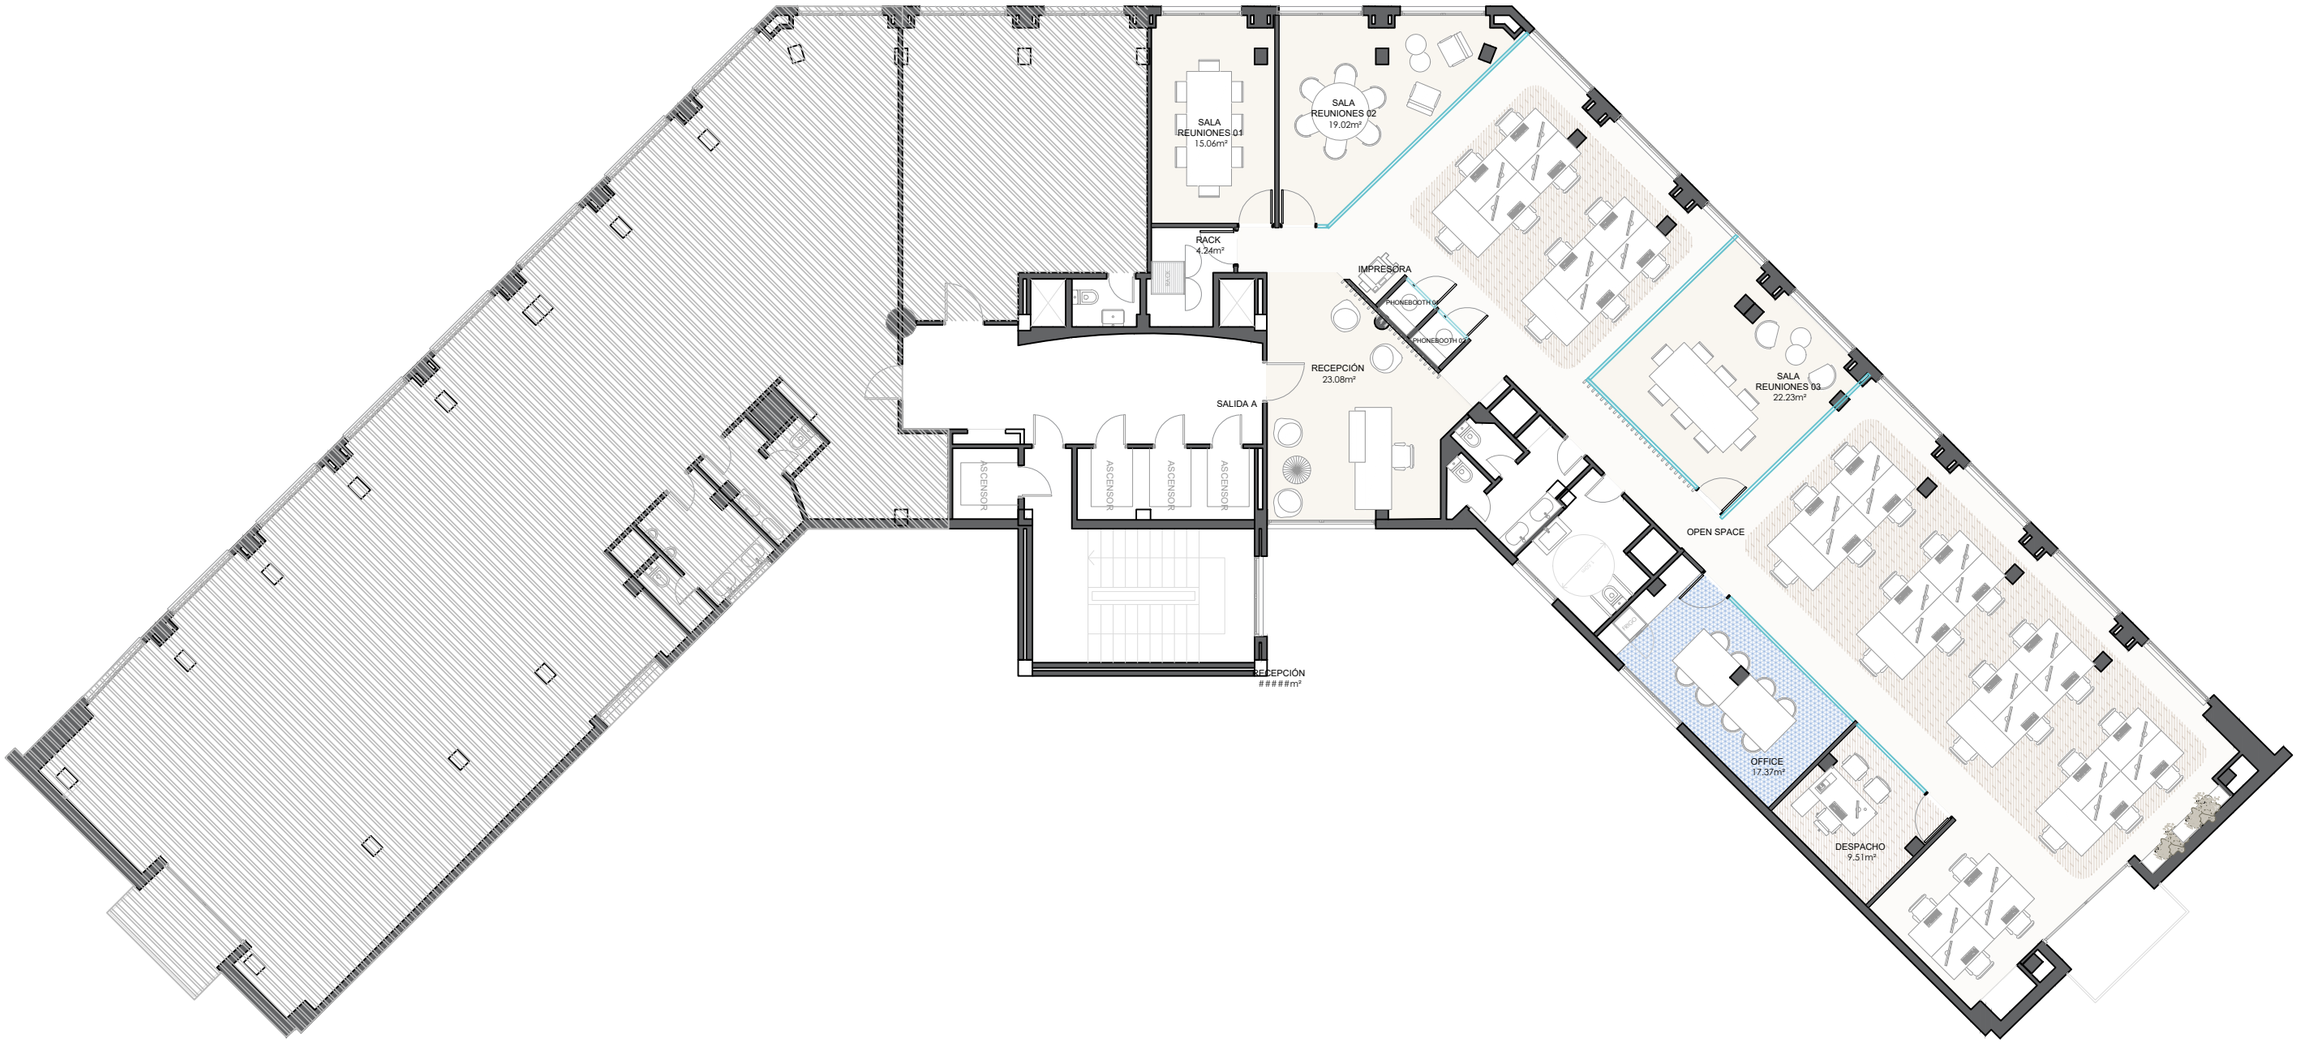


Proyecto	Proyecto de reforma oficinas
Localización	Madrid
Código	261028_GUZMÁN133_R03

Cliente	CORNISA REAL ESTATE		
Plano	Reformado PL5	Fecha	octubre 2026
Escala	1/150	Revisión	01
Responsable	RSG	Página	4 de 12

91.452.90.48

Basauri 17, Edif A, Planta 2 izq,
28023 Madrid / Málaga

Firmado

inoff ARQUITECTURA