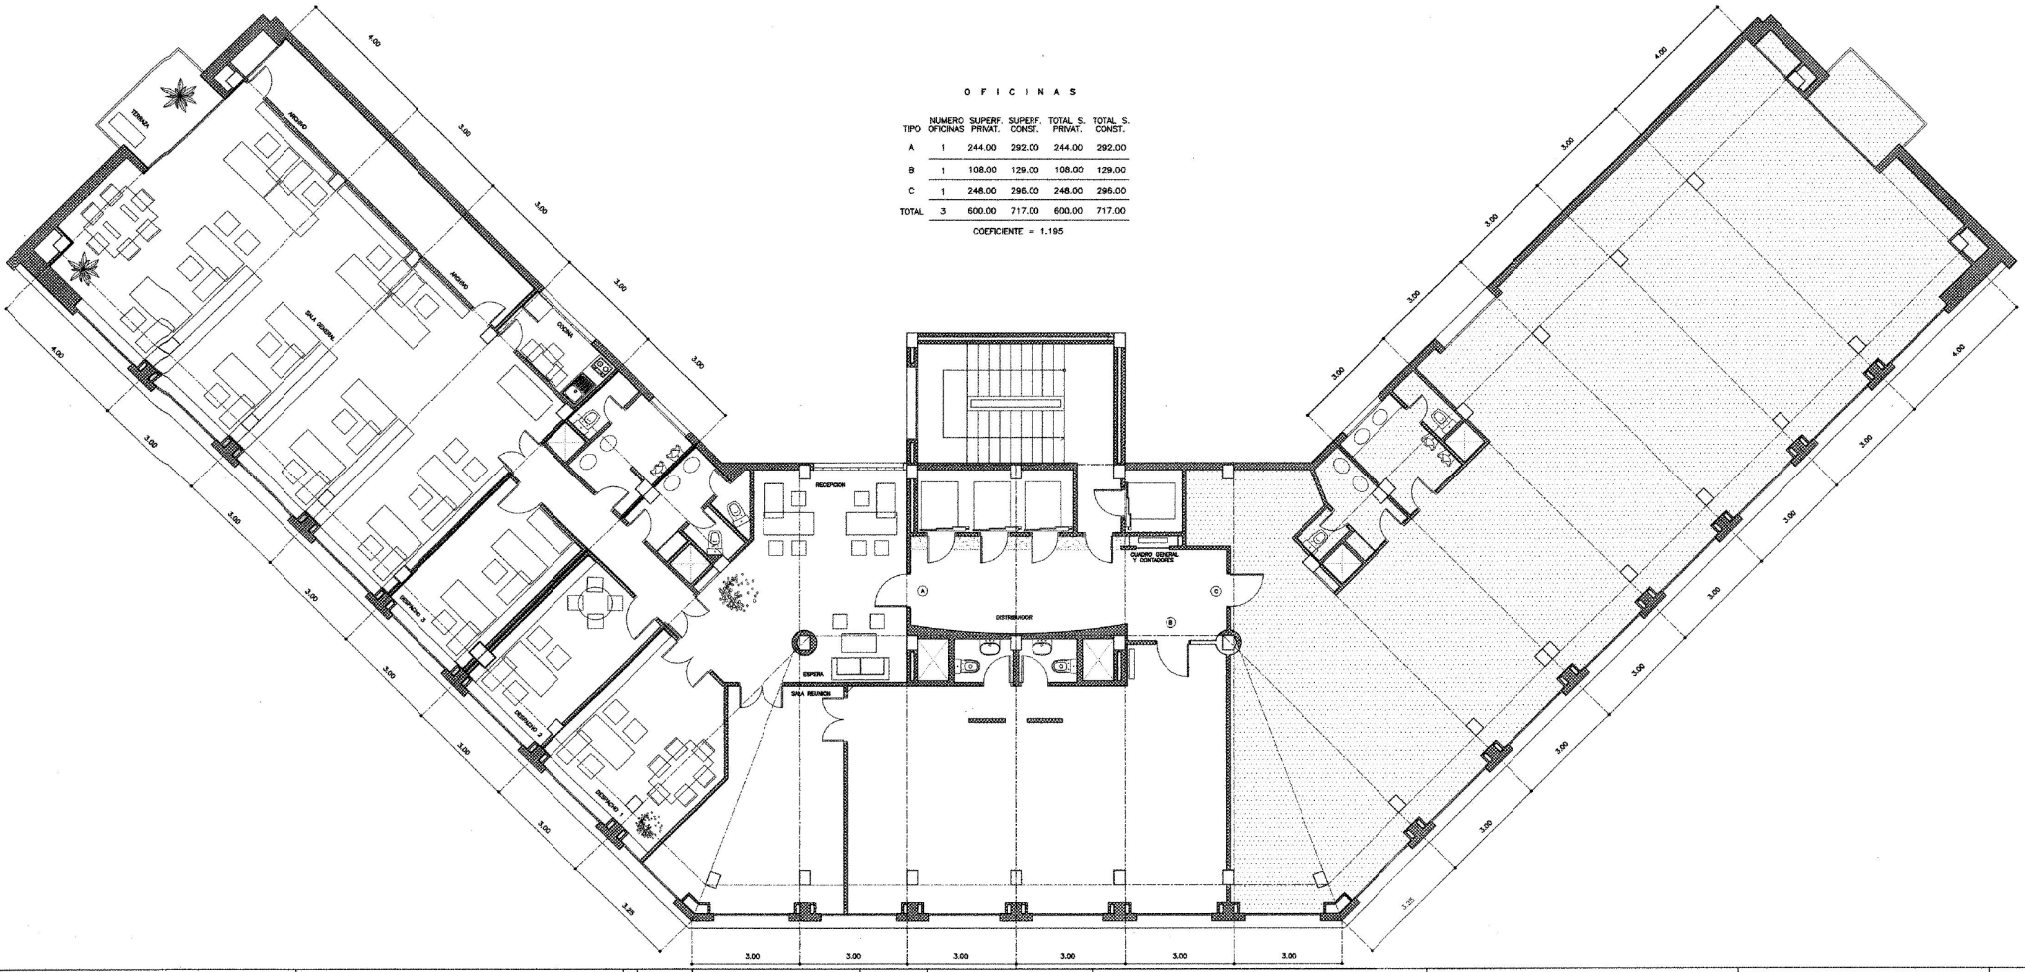

O F I C I N A S

TIPO	NUMERO OFICINAS	SUPERF. PRIVAT.	SUPERF. CONST.	TOTAL S. PRIVAT.	TOTAL S. CONST.
A	1	244.00	292.00	244.00	292.00
B	1	108.00	129.00	108.00	129.00
C	1	248.00	296.00	248.00	296.00
TOTAL	3	600.00	717.00	600.00	717.00

COEFICIENTE = 1.195

EMILIO VILLAESCUSA PEREZ Y ASOCIADOS
ARQUITECTOS
CAPITAN 7 - PI 10 - MADRID 28004 - Tel. 5 96 17 59

No	FECHA	MODIFICACION
	DICIEMBRE 98	

ESCALA 1/100
SUSTITUYE A
REALIZADO
COMPROBADO

SITUACION
GUZMAN EL BUENO – MADRID

PROPIEDAD
G – MUSURI

PLANO
ARQUITECTURA – OFICINAS

PROYECTO DE EJECUCION
DISTRIBUCION DE OFICINAS – SOLUCION A

A P6