Nota: Se debera comprobar para cualquier tabique si tuviera alguna condicion estructural o hubiera entrado en carga.

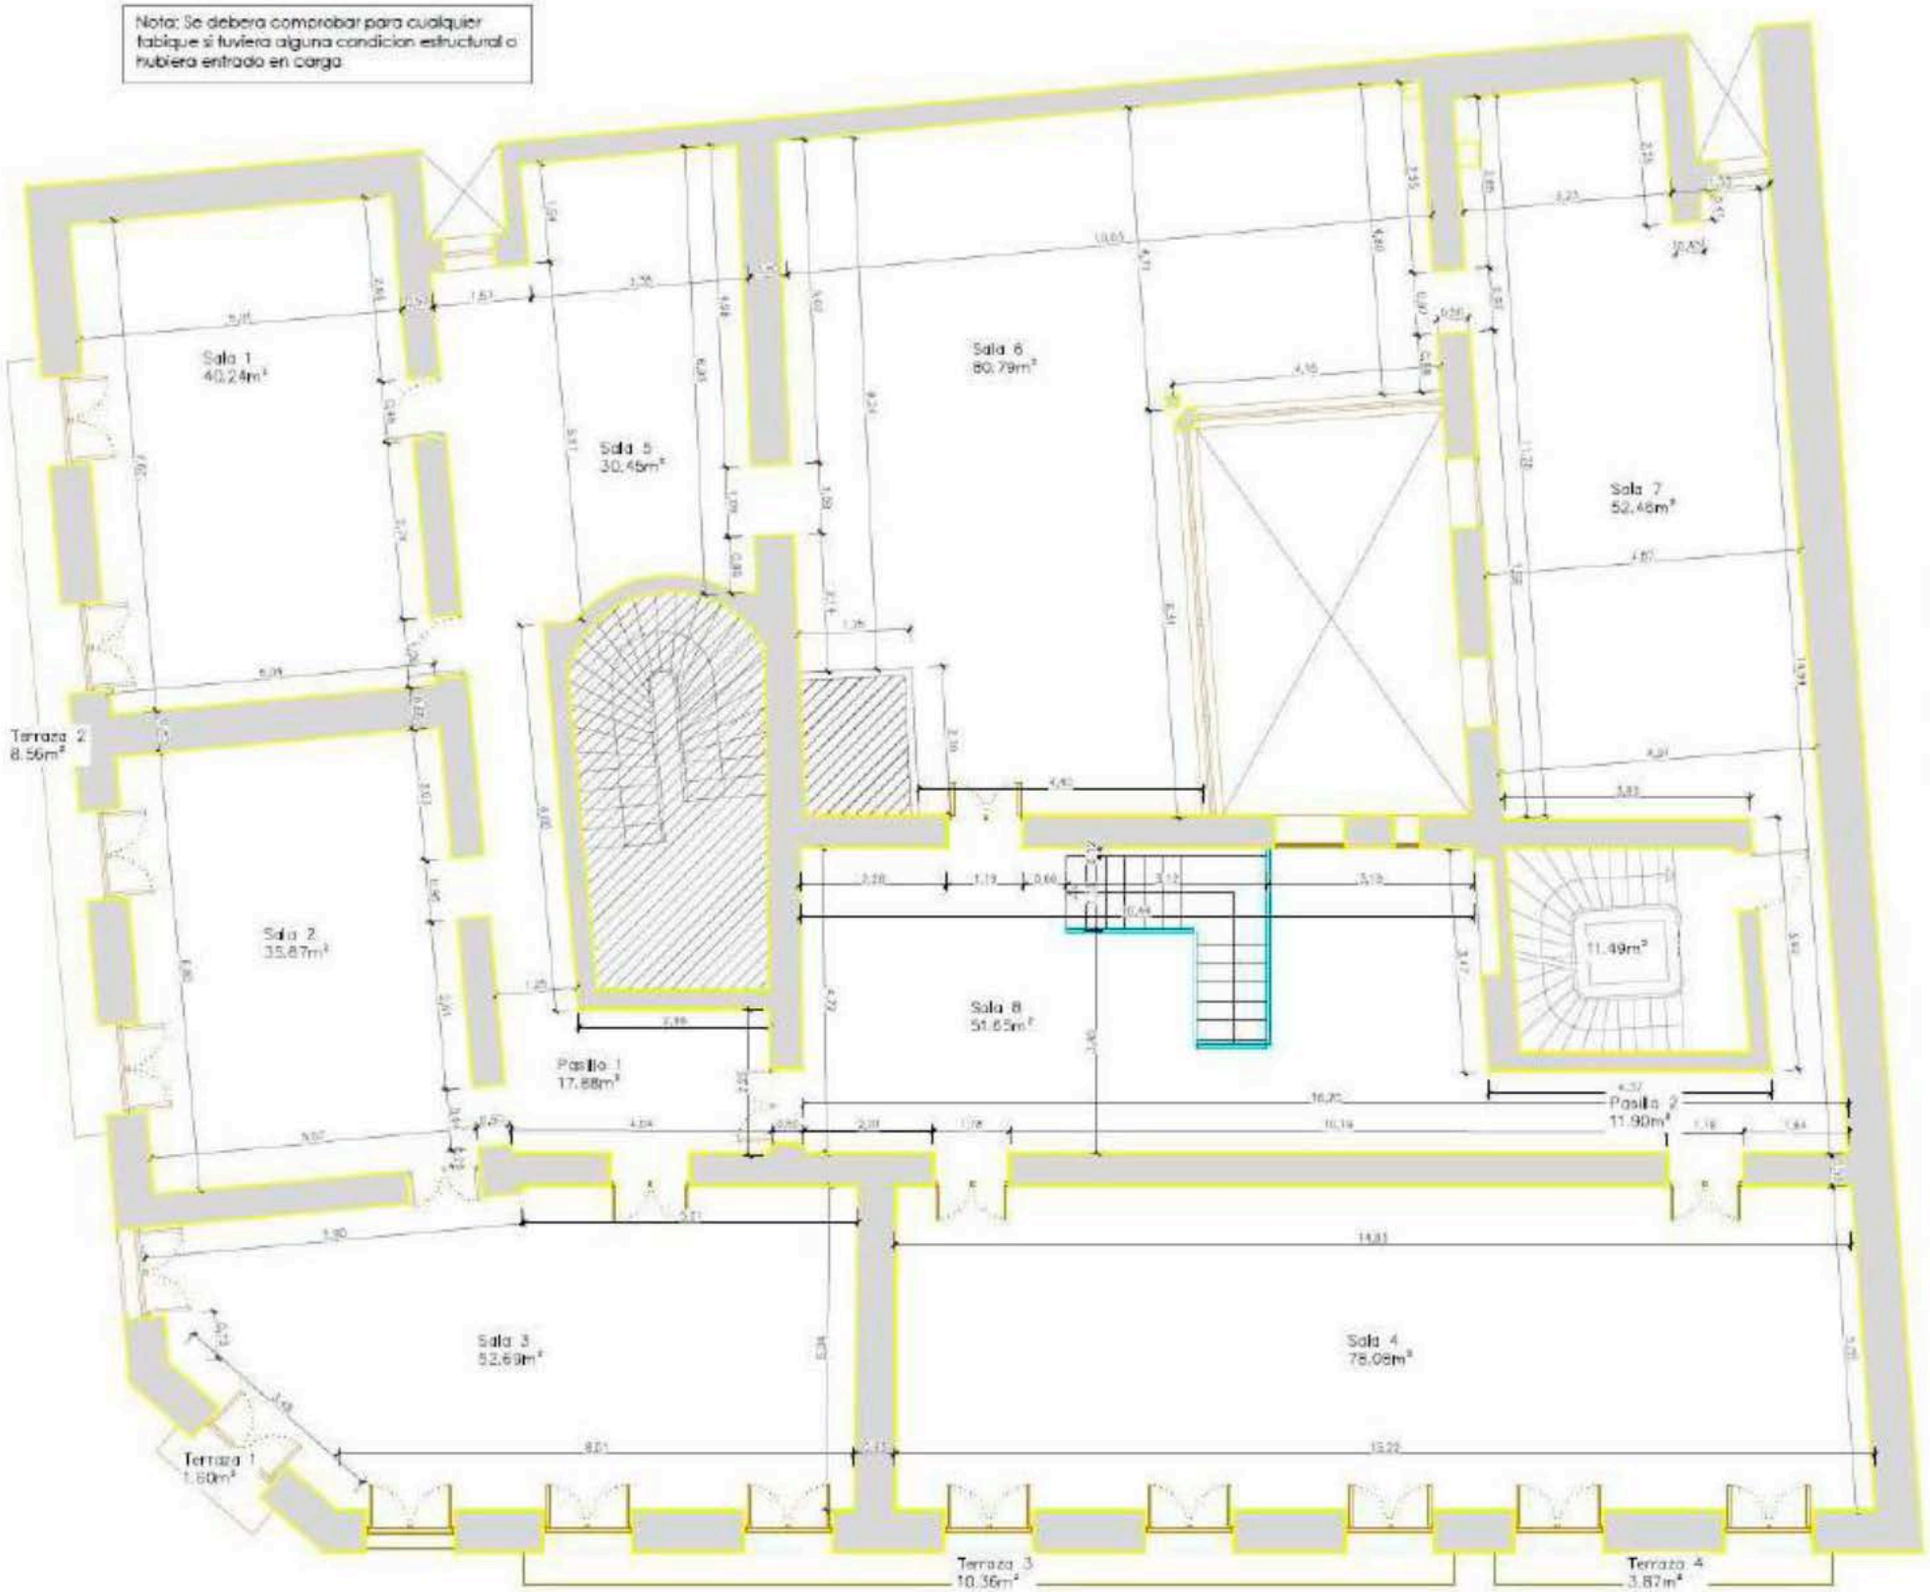

Planta Primera

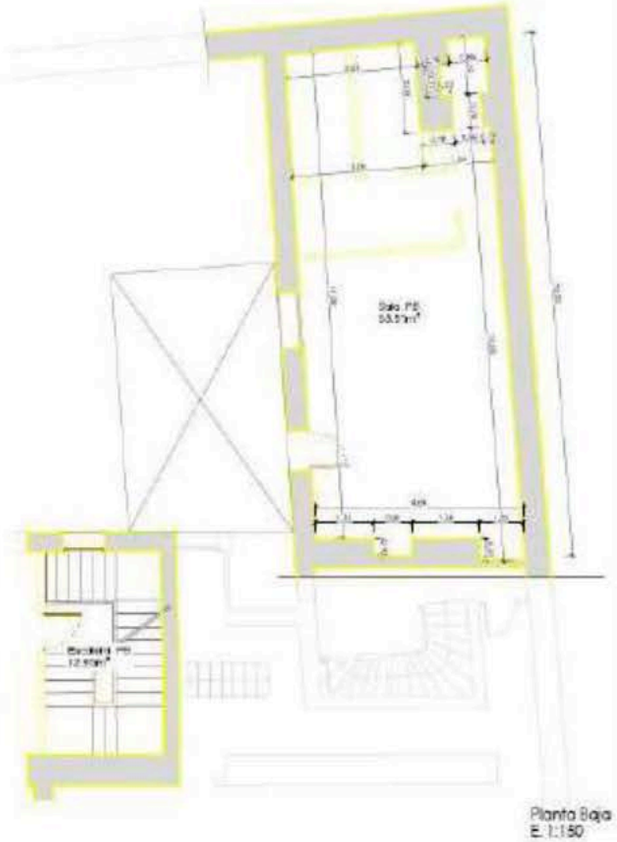

Planta Baja
E. 1:150

LOCAL 1 (PL. 1ª Y PL. SALA ACCESO)	
SUPERFICIES UTILES DE MAYOR LOCAL 1, PL. 1ª	
ESPACIO	AREA (m²)
Sala 1	40,24
Sala 2	35,87
Sala 3	52,69
Sala 4	78,08
Sala 5	30,46
Sala 6	80,79
Sala 7	52,46
Sala 8	51,65
Pasillo 1	17,88
Pasillo 2	11,90
Vestíbulo	3,69
TOTAL LOCAL 1, PL. 1ª	443,88
SUPERFICIES UTILES DE LOCAL 1, PL. B	
ALTURA ACCESO PB	10,96
TOTAL LOCAL 1, PL. B	10,96
TOTAL LOCAL 1, PL. 1ª	454,84
TERRAZA 1	1,60
TERRAZA 2	8,56
TERRAZA 3	10,36
TERRAZA 4	3,87
TOTAL TERRAZAS	24,39
SUPERFICIES UTILES DE MAYOR LOCAL 2, PL. B	
ESPACIO	AREA (m²)
SALA ACCESO	10,11
TOTAL	10,11

TABLA DE SUPERFICIE CONSTRUIDA	
ESPACIO	AREA (m²)
LOCAL 1	
PLANTA PRIMERA	551,24
PLANTA BAJA	54,75
TOTAL LOCAL 1	605,99
TOTAL TERRAZAS	24,39
LOCAL 2	
PLANTA BAJA	10,16
TOTAL LOCAL 2	10,16

Proyecto

Estado diafano Oficina
Calle Serrano 42, 28001, Madrid

Plano

Plano de Cotas y Superficies
Plantas diáfanas
Plantas Baja y Primera

Número de Plano	Revisiones
A-05	Mayo 2016 Edición: 1 Fecha: Oct/2016
Escala: 1:100	Formato: A3

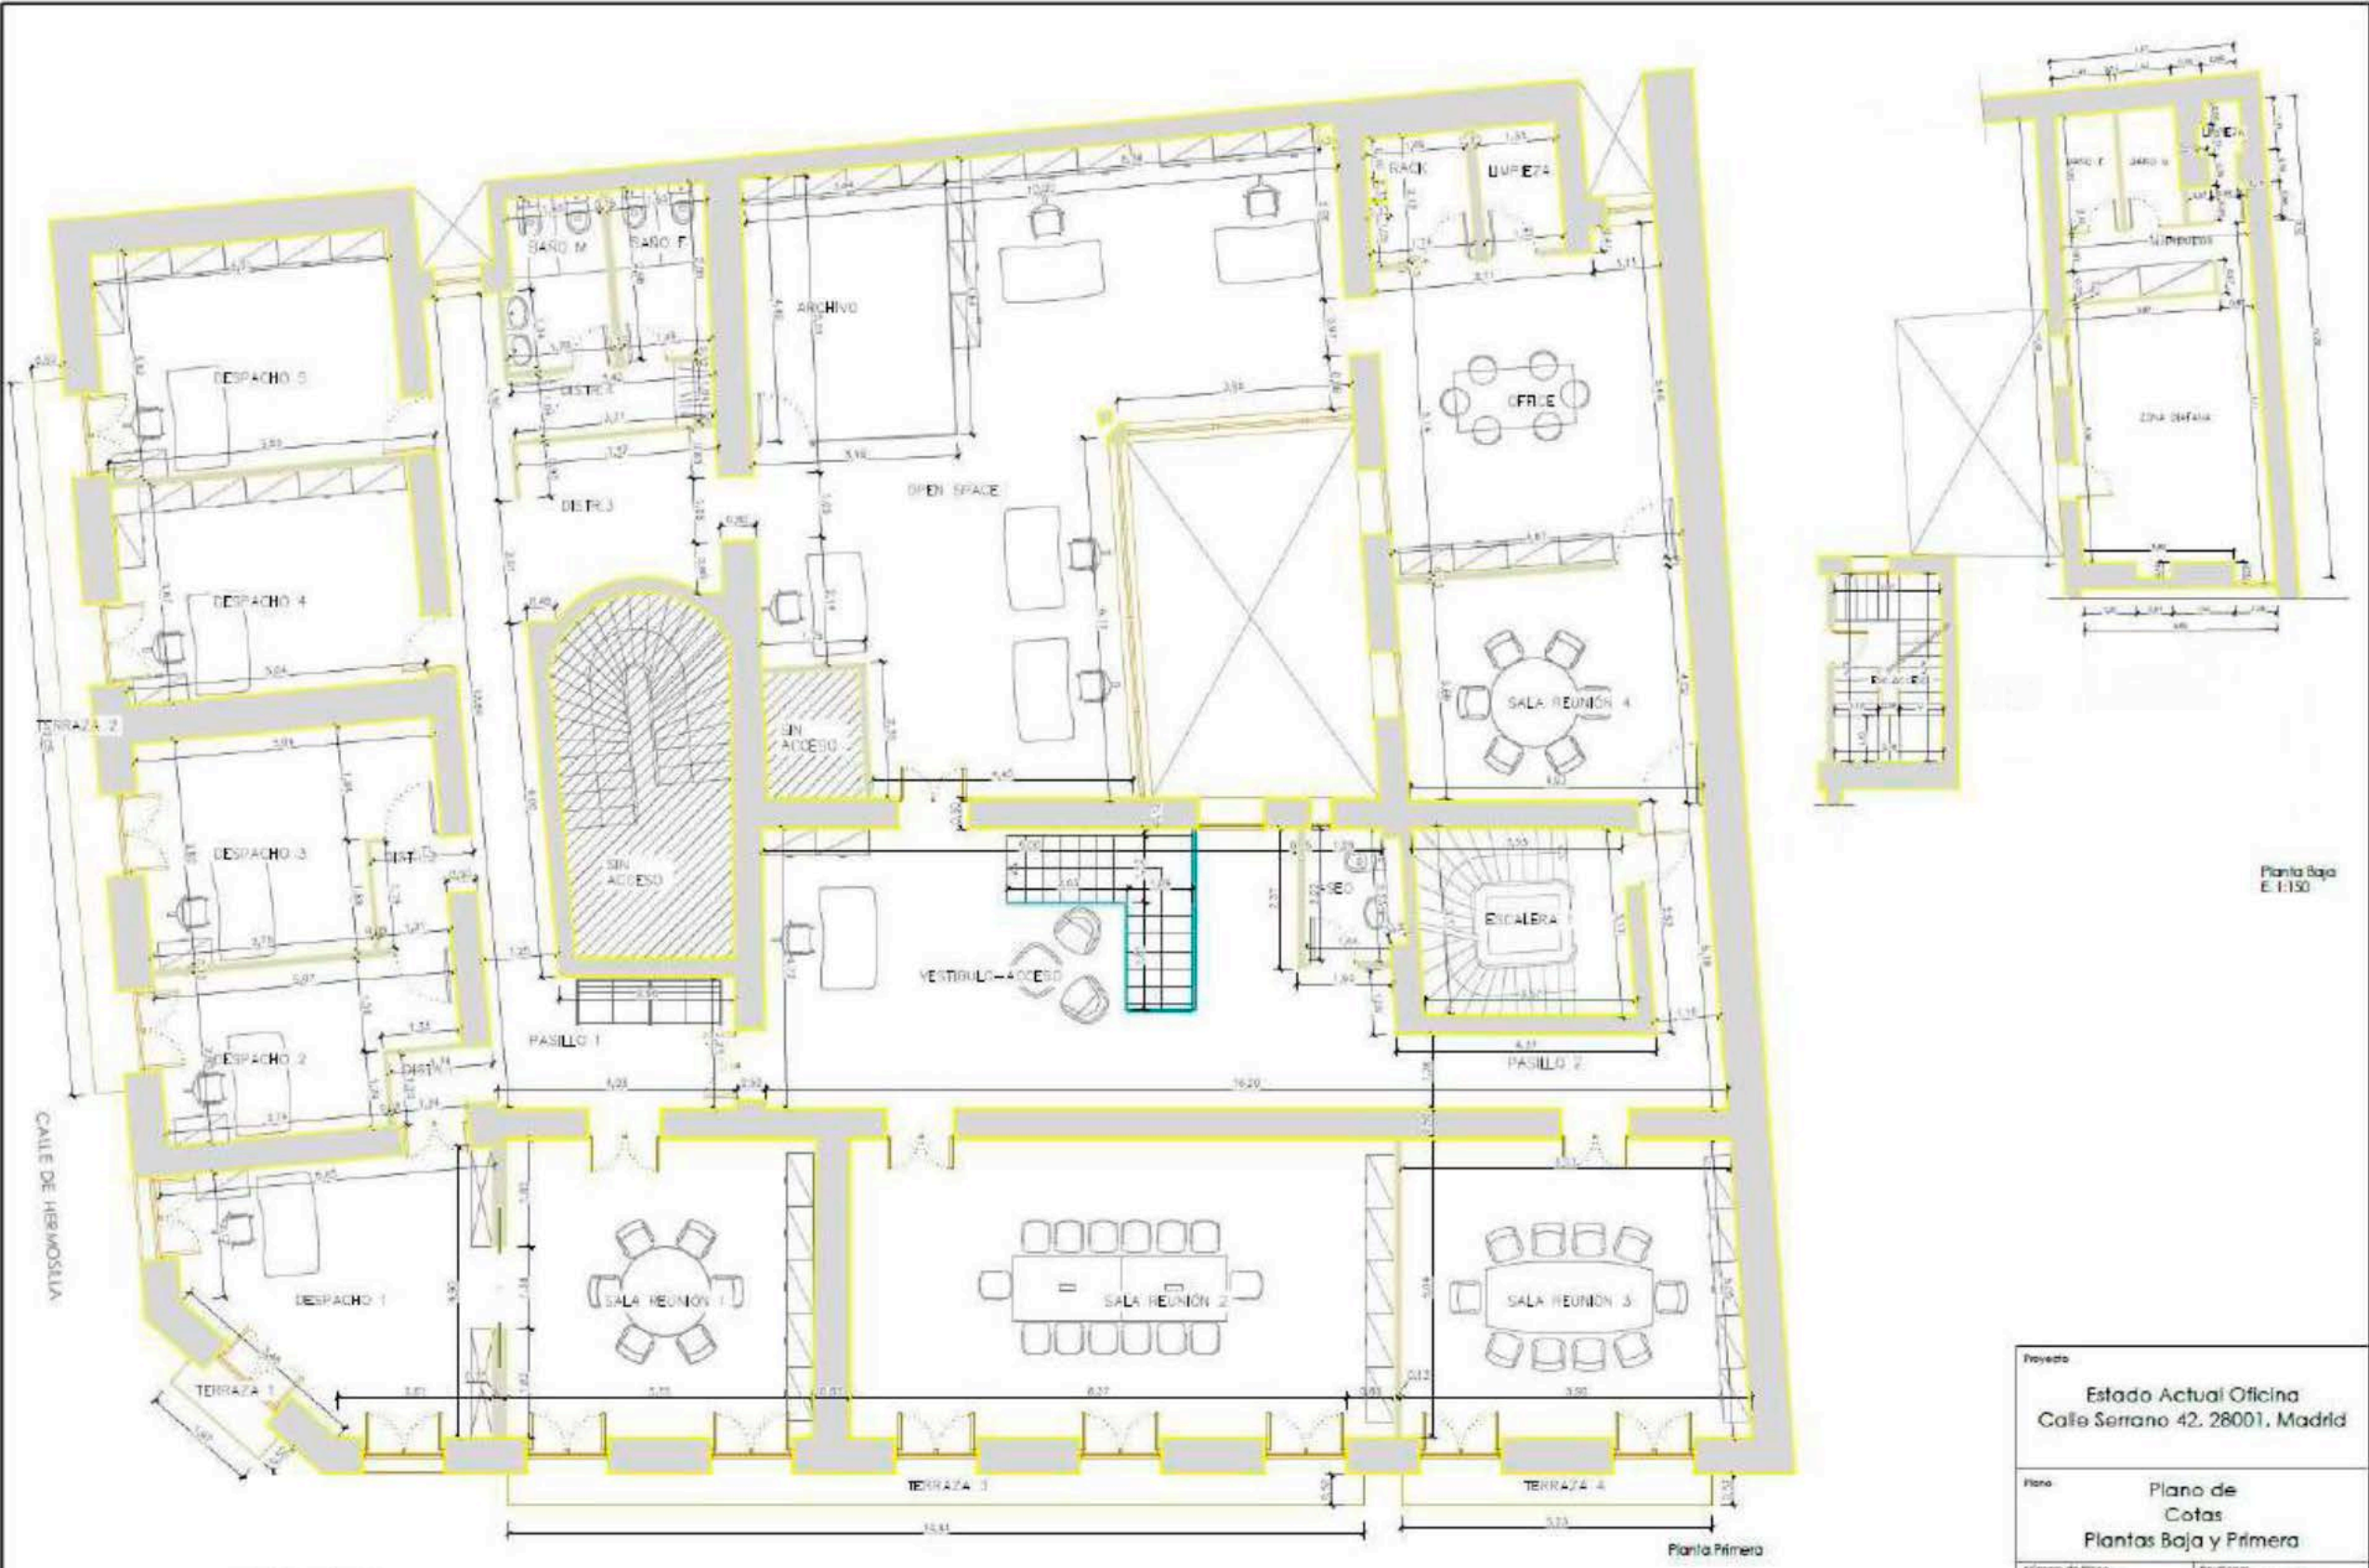

Proyecto

Estado Actual Oficina
Calle Serrano 42. 28001. Madrid

Plano

Plano de
Cotas
Plantas Baja y Primera

Número de Plano	Revisiones
A-01	Edición: 1 Fecha: Dic 2008
Escala 1:100	Formato A3